




prospetto ovest



pianta

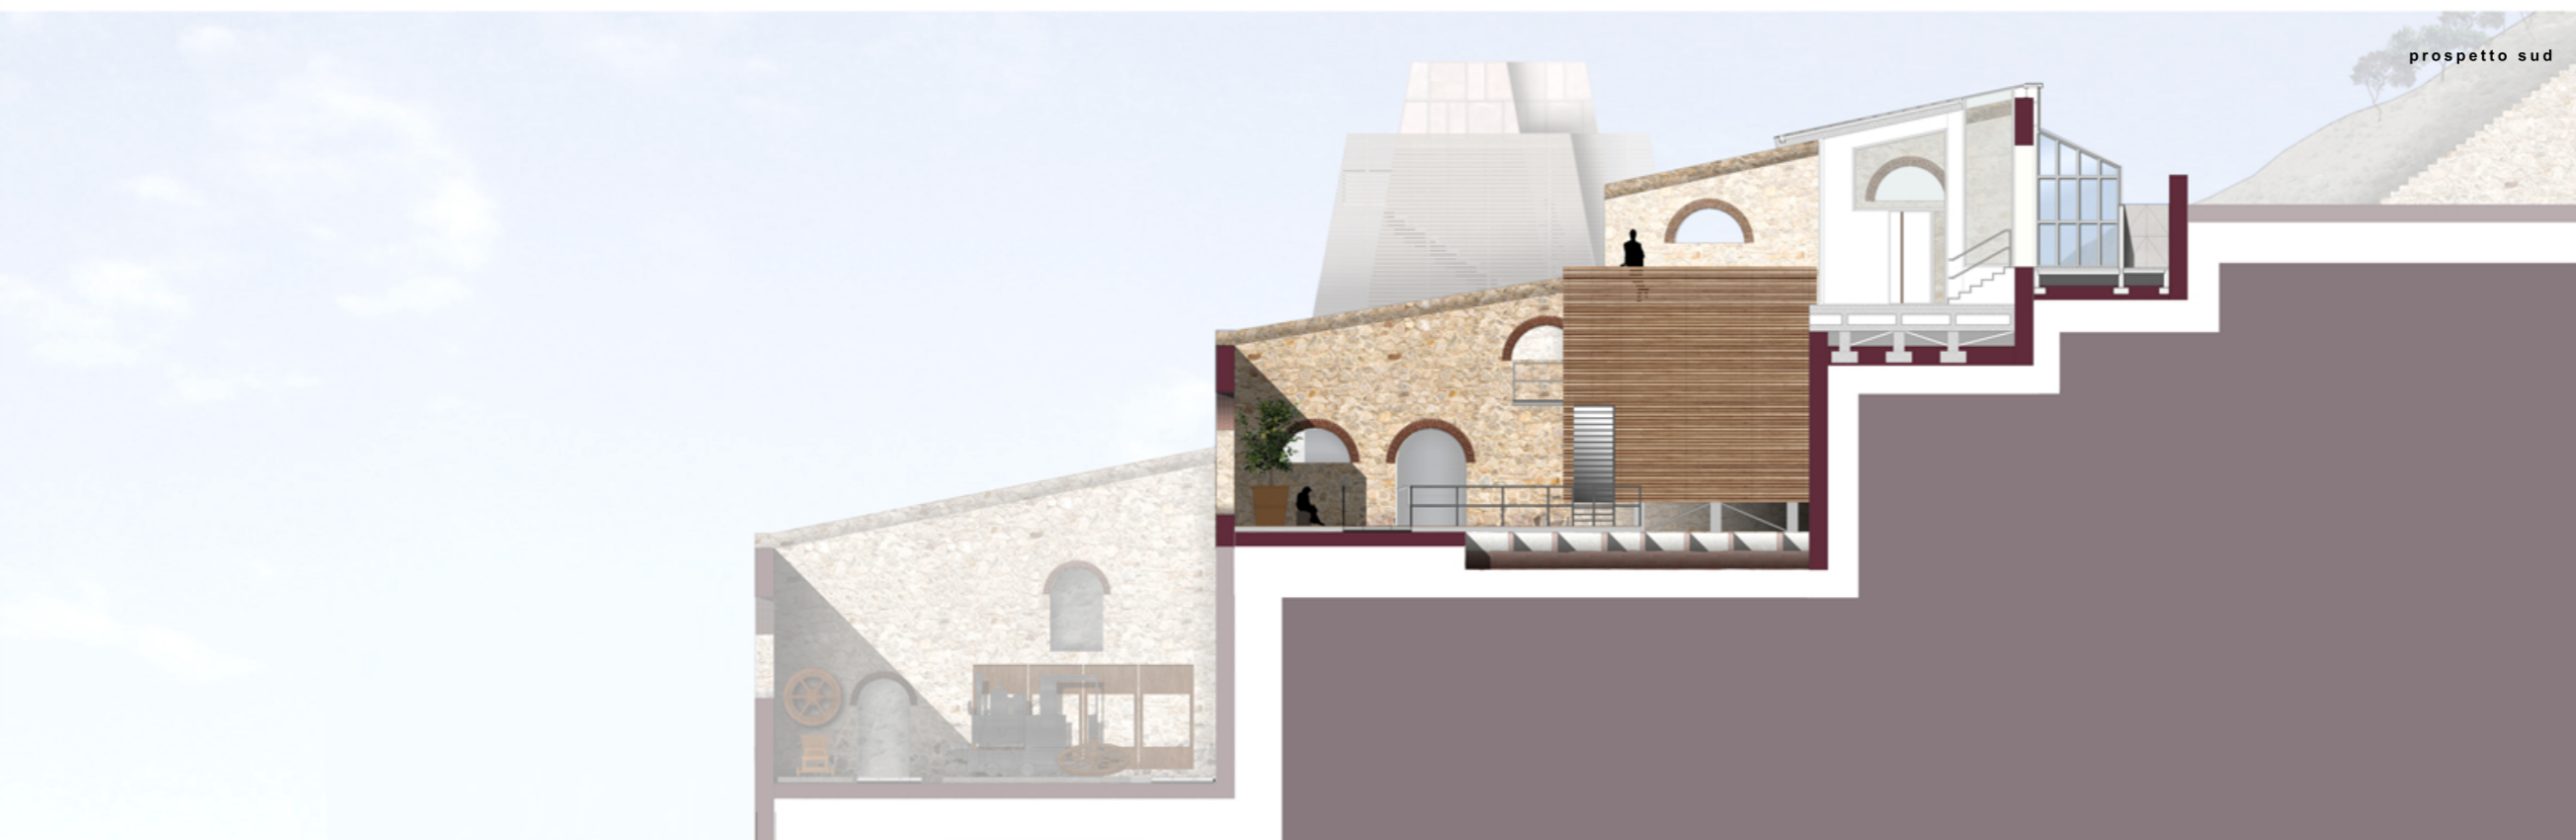

prospetto sud



Politecnico di Milano  
Facoltà di Architettura

Anno Accademico 2010-2011

Titolo tesi

PROGETTO DI RIQUALIFICAZIONE E  
MUSEALIZZAZIONE DELLA LAVERIA  
LAMARMORA A NEBIDA:  
valorizzazione del patrimonio  
naturalistico del Parco Geominerario  
Storico Ambientale della Sardegna



Tesi di Laurea di:

Alfonso Maria D'Angelo  
Virginia Valentini

Relatore:

prof. Pier Federico Calliari

Correlatori:

prof. Francesco Leoni

arch. Alessia Chiapperino

arch. Paolo Conforti

arch. Sara Ghirardini

arch. Samuele Ossola

Scala:

1:100

Tavola n°:

AREA MUSEO

Pianta e prospetti