




pianta livello 1





pianta livello 2

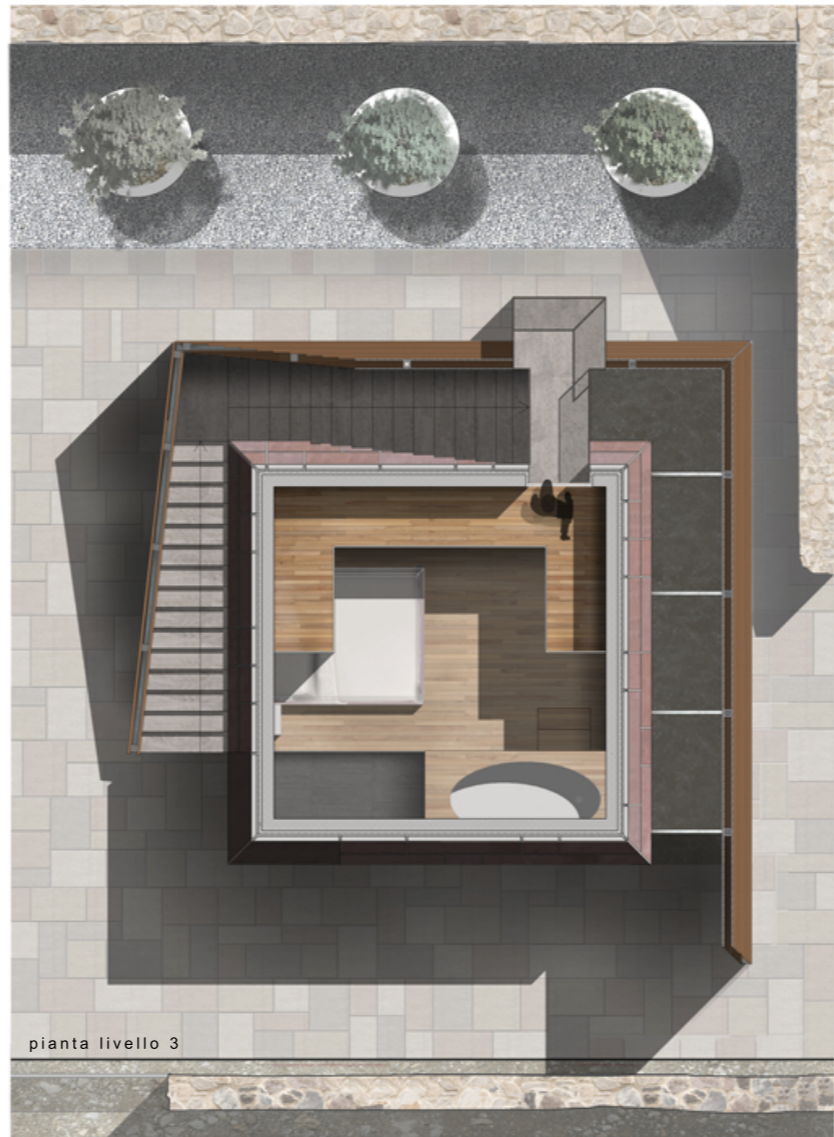

pianta livello 3



planivolumetrico

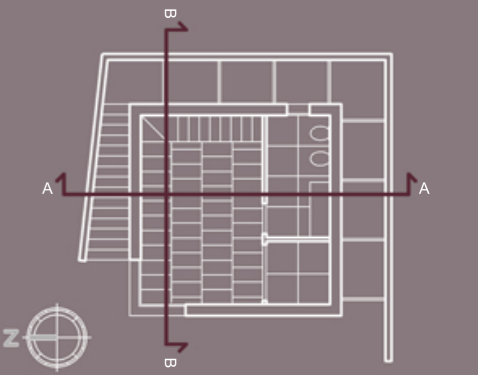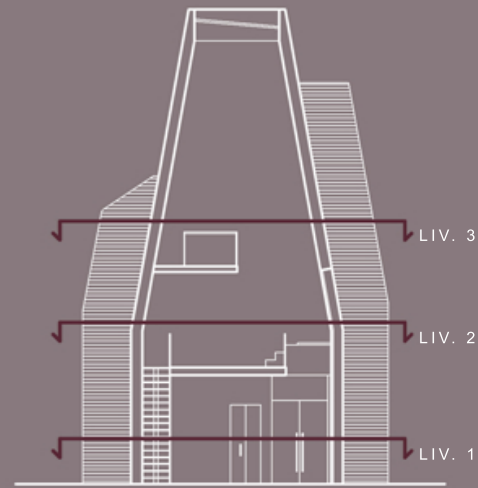

prospetto ovest



prospetto est



sezione A-A



sezione B-B

Politecnico di Milano  
Facoltà di Architettura  
Anno Accademico 2010-2011

Tesi di Laurea di:  
Alfonso Maria D'Angelo  
Virginia Valentini  
Relatore:  
prof. Pier Federico Calliari  
Correlatori:  
prof. Francesco Leoni  
arch. Alessia Chiapperino  
arch. Paolo Conforti  
arch. Sara Ghirardini  
arch. Samuele Ossola

Scala:  
1:50

SUITE  
Piante, Prospetti e Sezioni



Tesi di Laurea di:

Alfonso Maria D'Angelo  
Virginia Valentini  
Relatore:  
prof. Pier Federico Calliari  
Correlatori:  
prof. Francesco Leoni  
arch. Alessia Chiapperino  
arch. Paolo Conforti  
arch. Sara Ghirardini  
arch. Samuele Ossola

Scala:  
1:50

Tavola n°: