


TAVOLA 1. ANALISI E CONCEPT

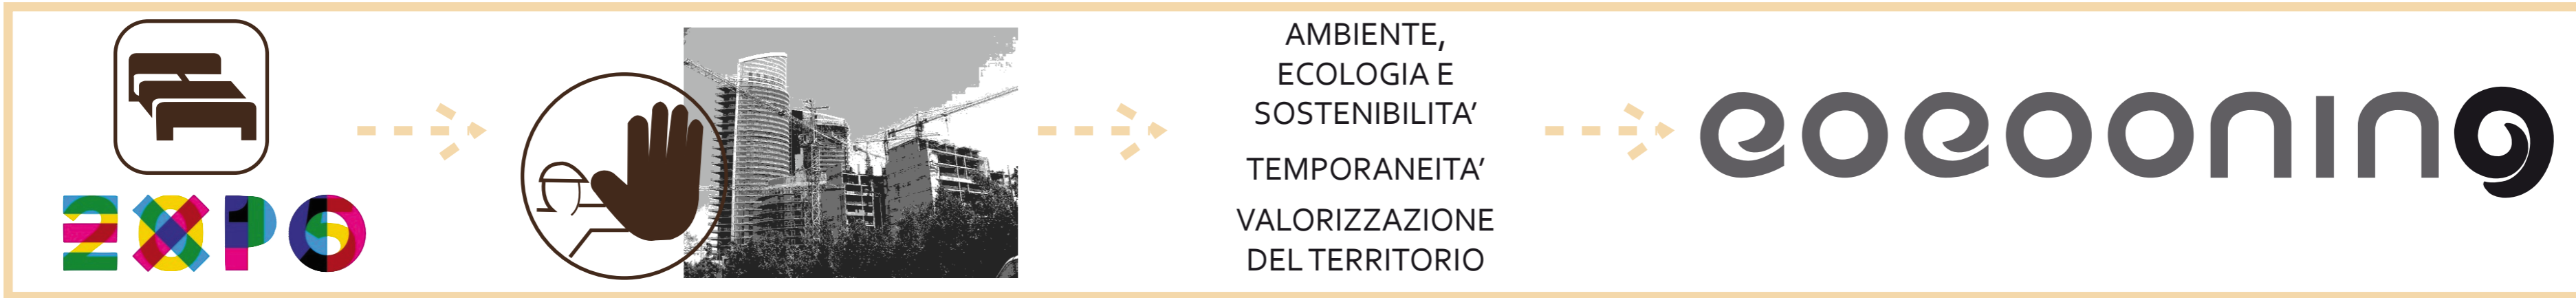


PATRIMONIO DA VALORIZZARE

PROGETTO 100 CASCINE



SPOSTAMENTO DEL BARICENTRO

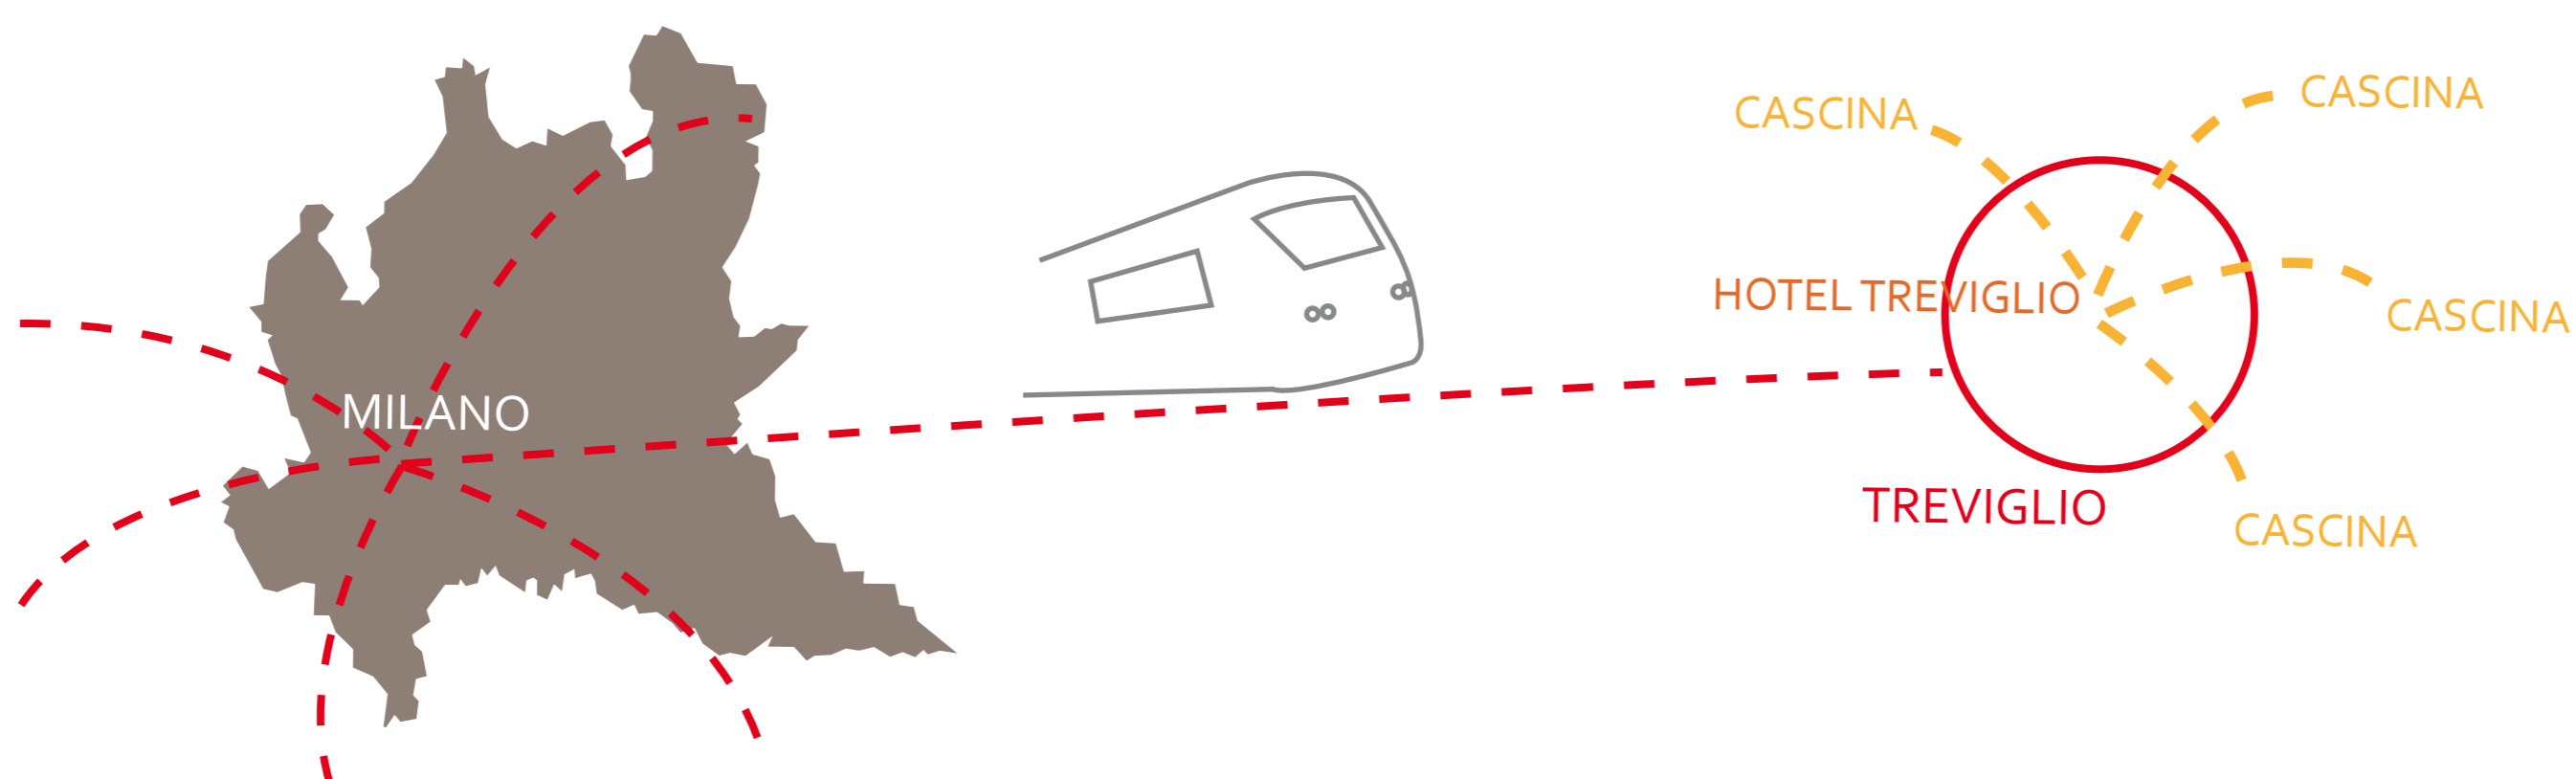

RIQUALIFICAZIONE CASCINE



ARCHITETTURA PARASSITA




INTERVENTI ARTE/DESIGN RILETTURA LUOGO



ALBERGHI DIFFUSI

HOTEL - ESPERIENZA

TARGET :

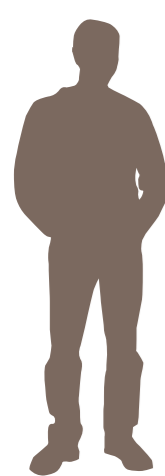


TURISMO MOSSO DA GENERICO INTERESSE PER EXPO DALL'ITALIA



TURISMO CULTURALE IN LOMBARDIA



TURISMO BUSINESS

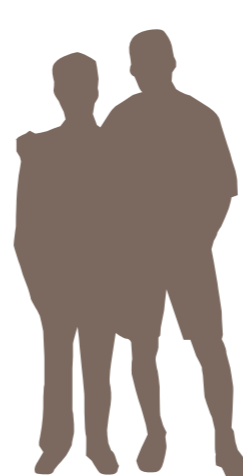

TURISMO VACANZIERO



TURISMO INTERESSATO ALL'HOTEL-ESPERIENZA

METAFORE PROGETTUALI

