


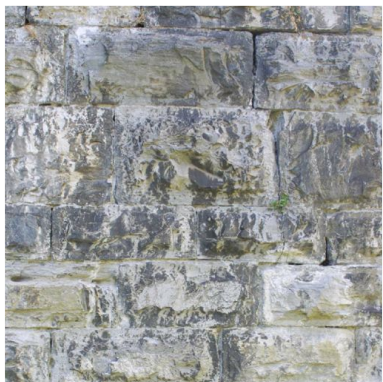

LEGENDA




1 Deposito superficiale/Crosta



2 Efflorescenza



3 Ferri



4 Fessure

Fessure precedentemente restaurate

Fronte di risalita

Graffiti vandalici


Macchie di ruggine

Mancanze

Patina biologica

Scagliatura

Vegetazione

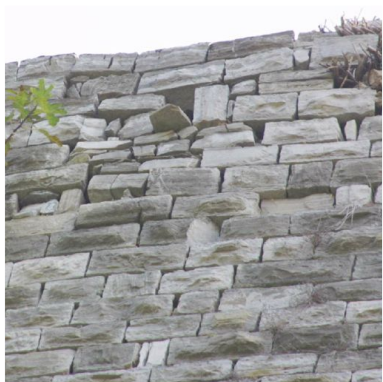



5 Muratura pericolante


Malta

Mattoni


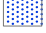

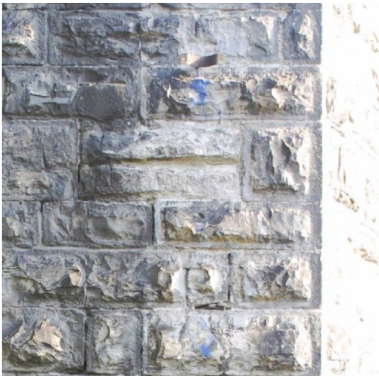
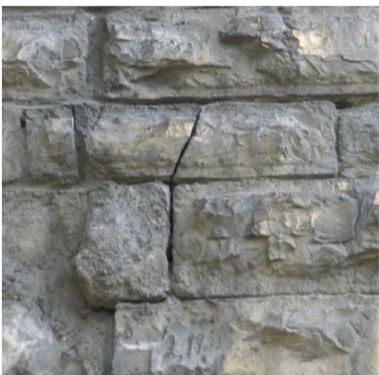




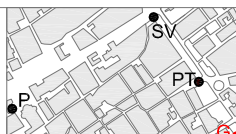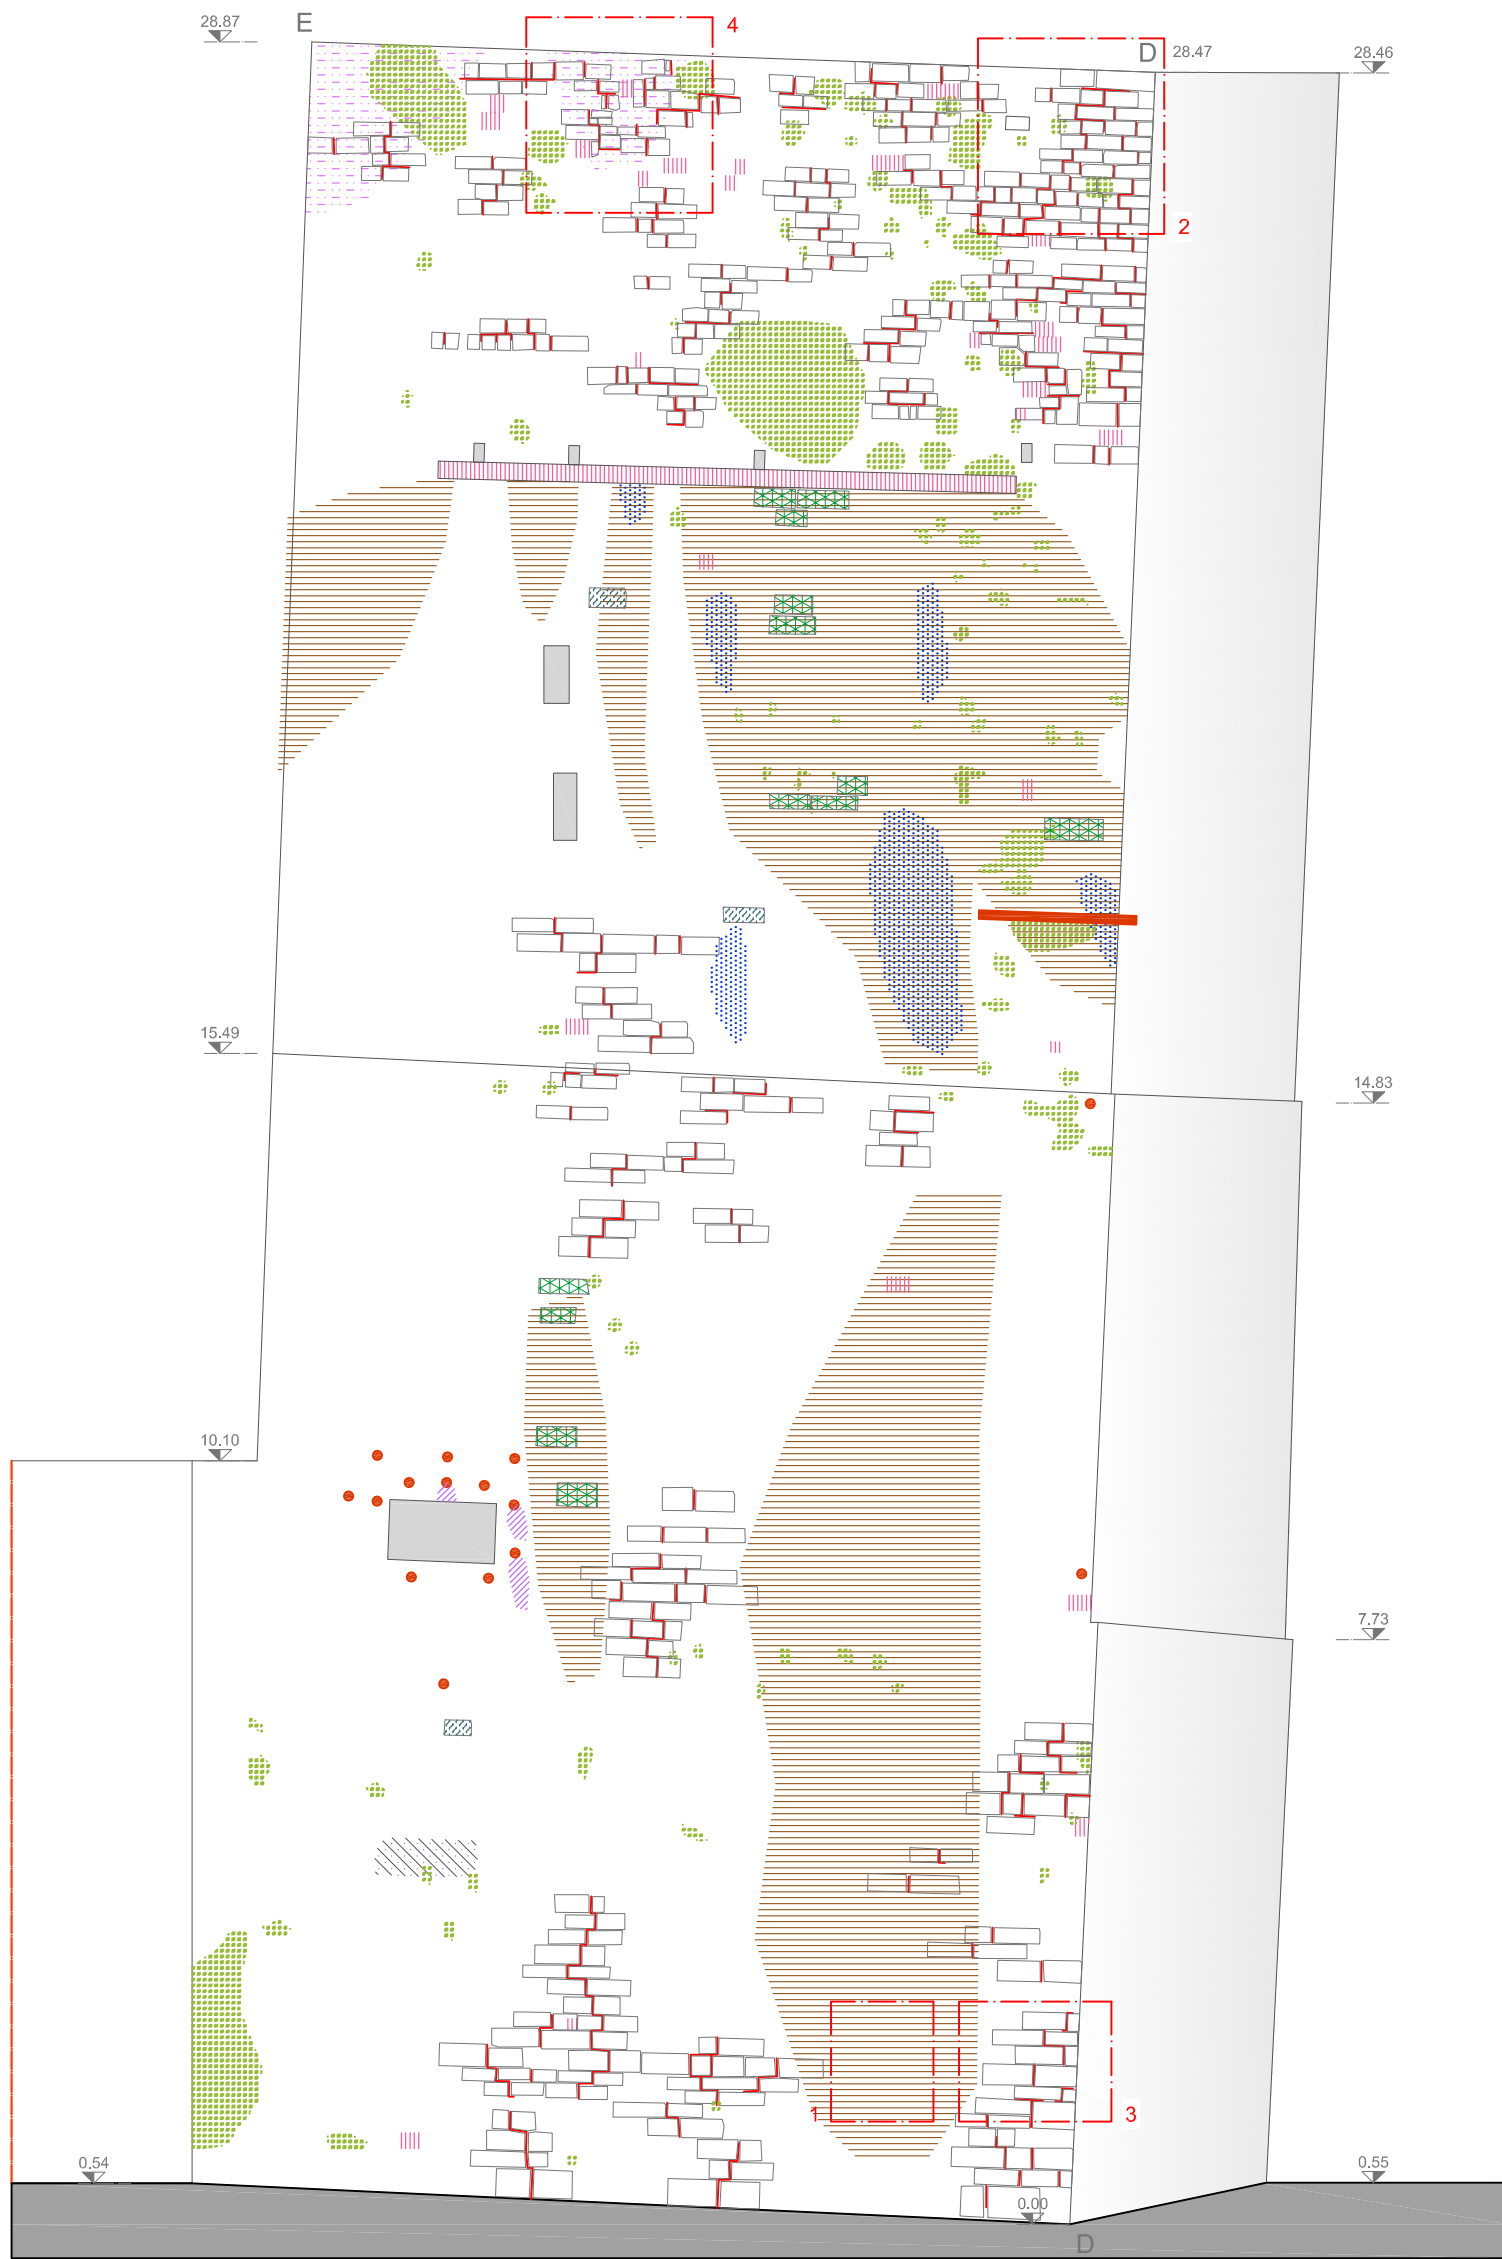

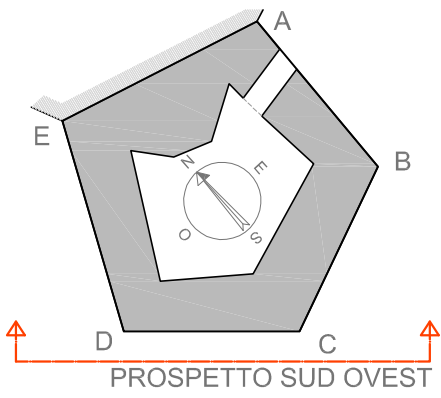





Muratura ricostruita


NON RILEVATO






LEGENDA


-  Deposito superficiale/Crosta
-  Efflorescenza
-  1
Ferri
-  2
Graffiti vandalici
-  3
Fessure
-  Fessure precedentemente restaurate
-  Fronte di risalita
-  Macchie di ruggine
-  Mancanze
-  Patina biologica
-  4
Scagliatura
-  Vegetazione
-  Muratura pericolante
-  Malta
-  Mattoni
-  Muratura ricostruita
-  NON RILEVATO

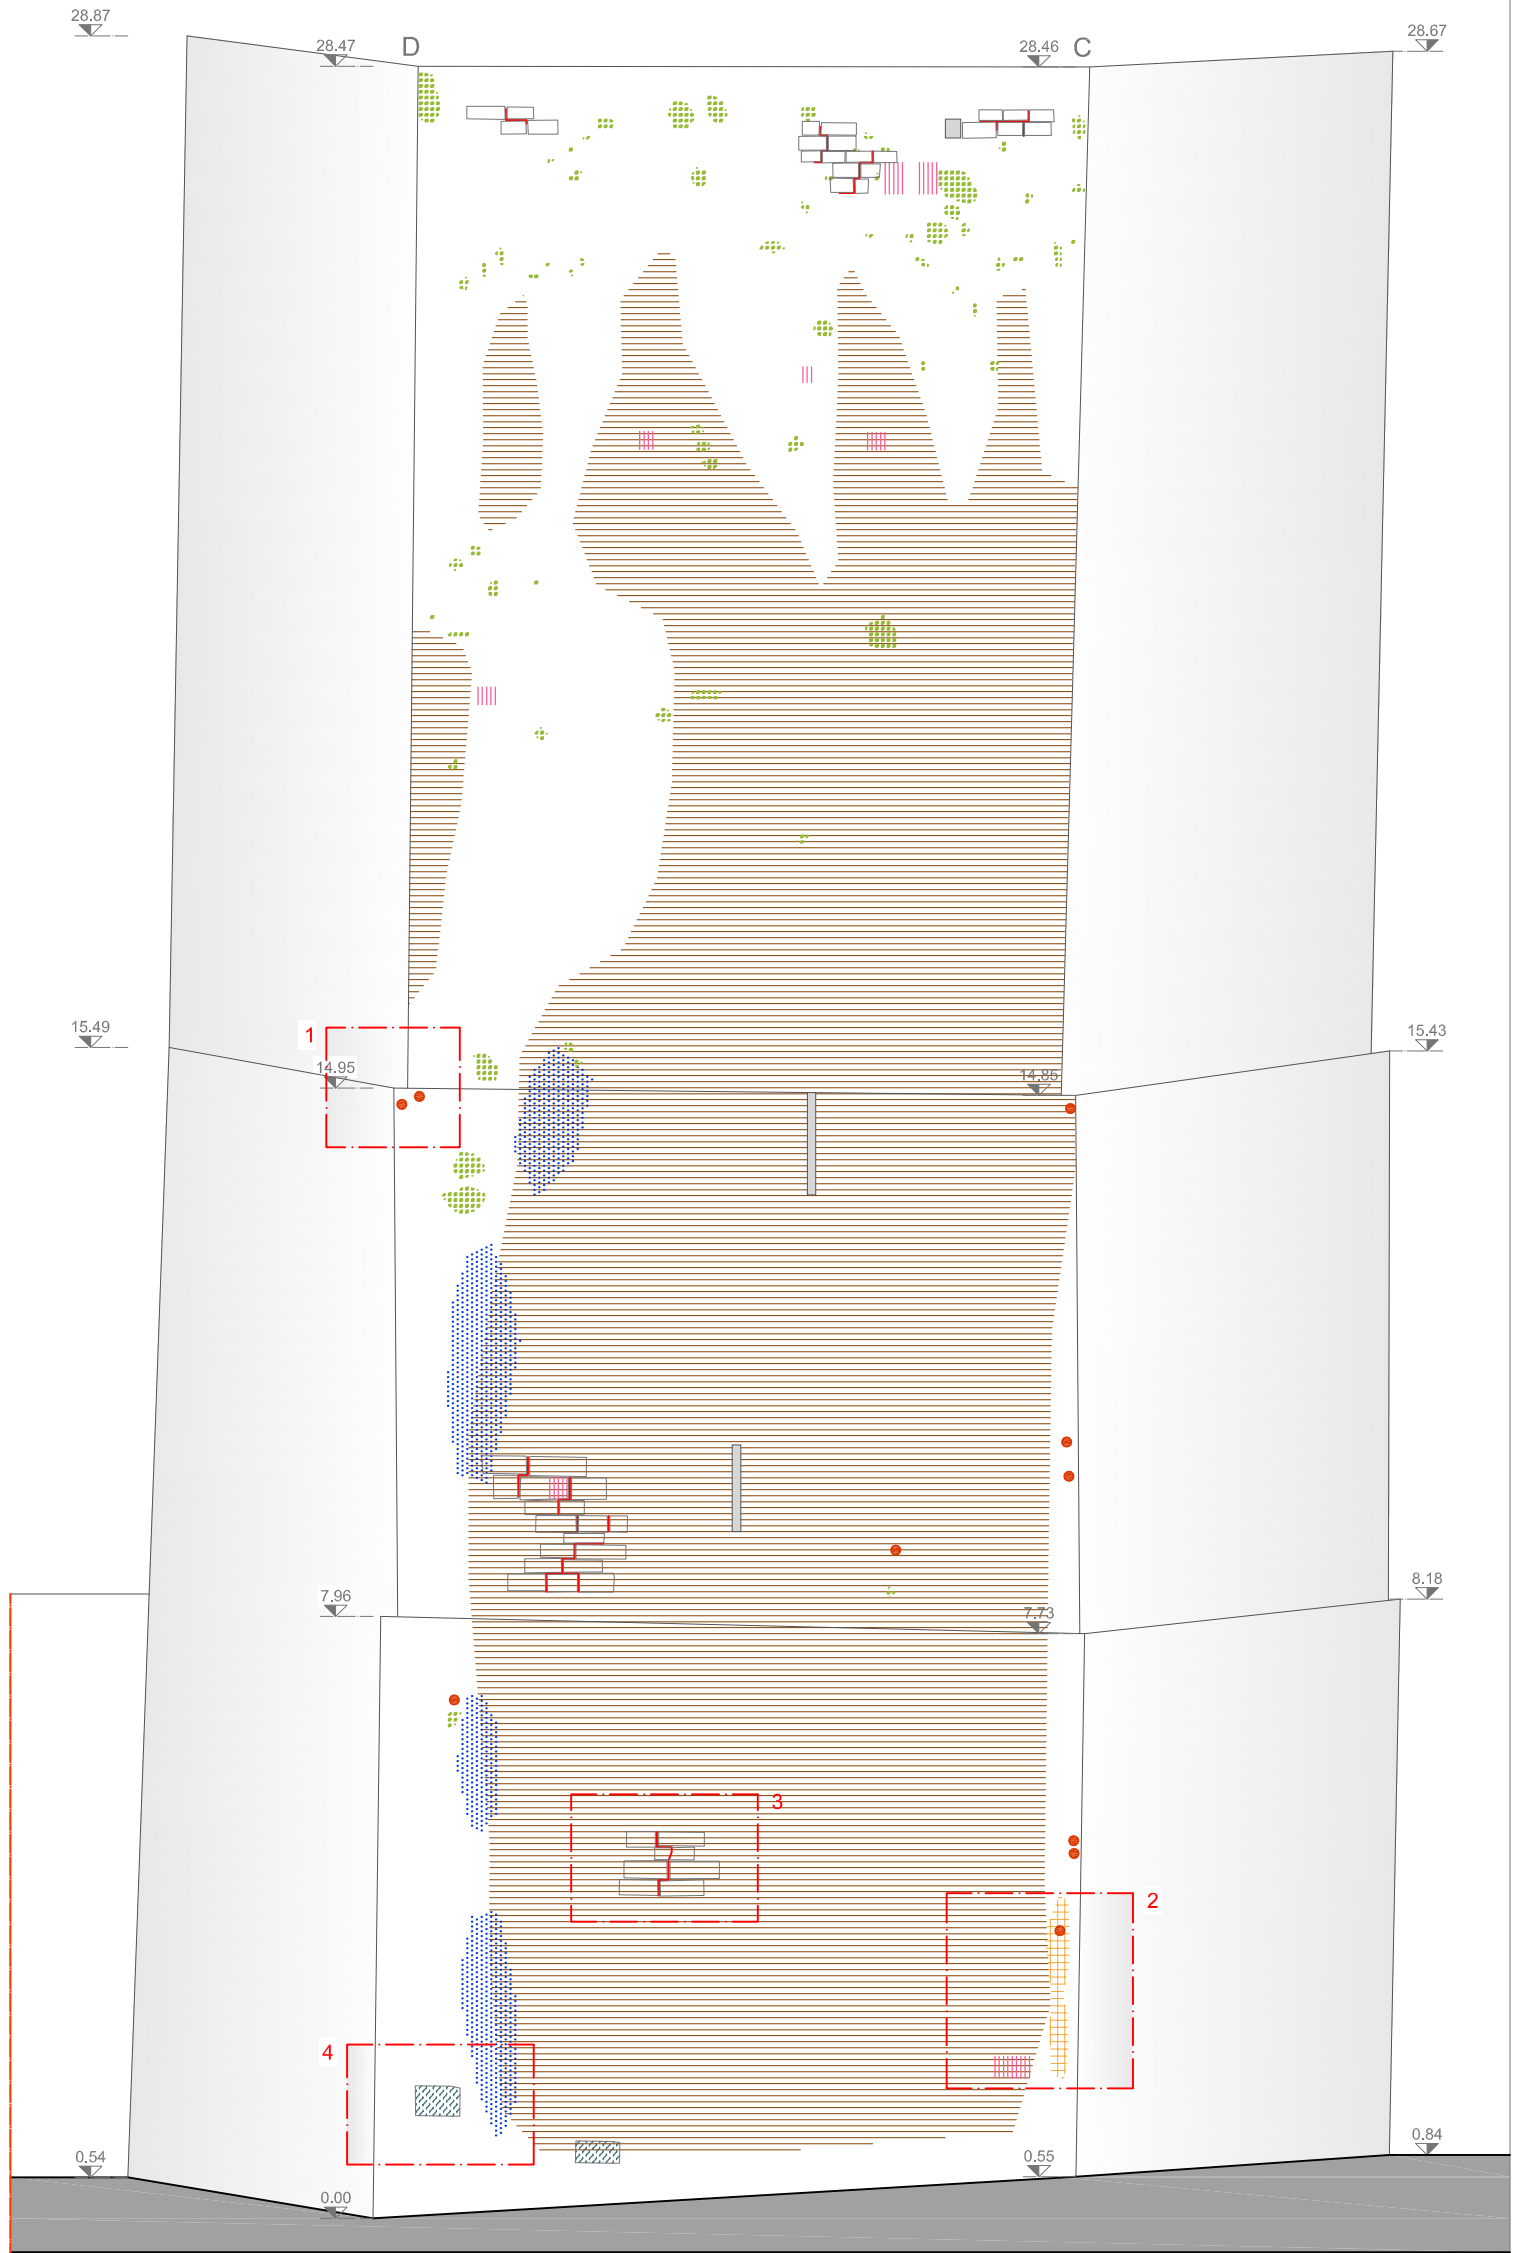


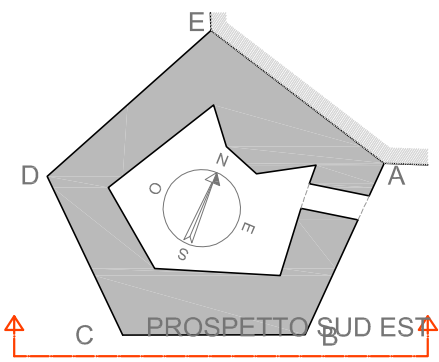




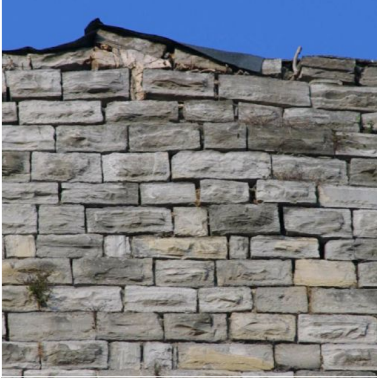
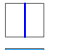




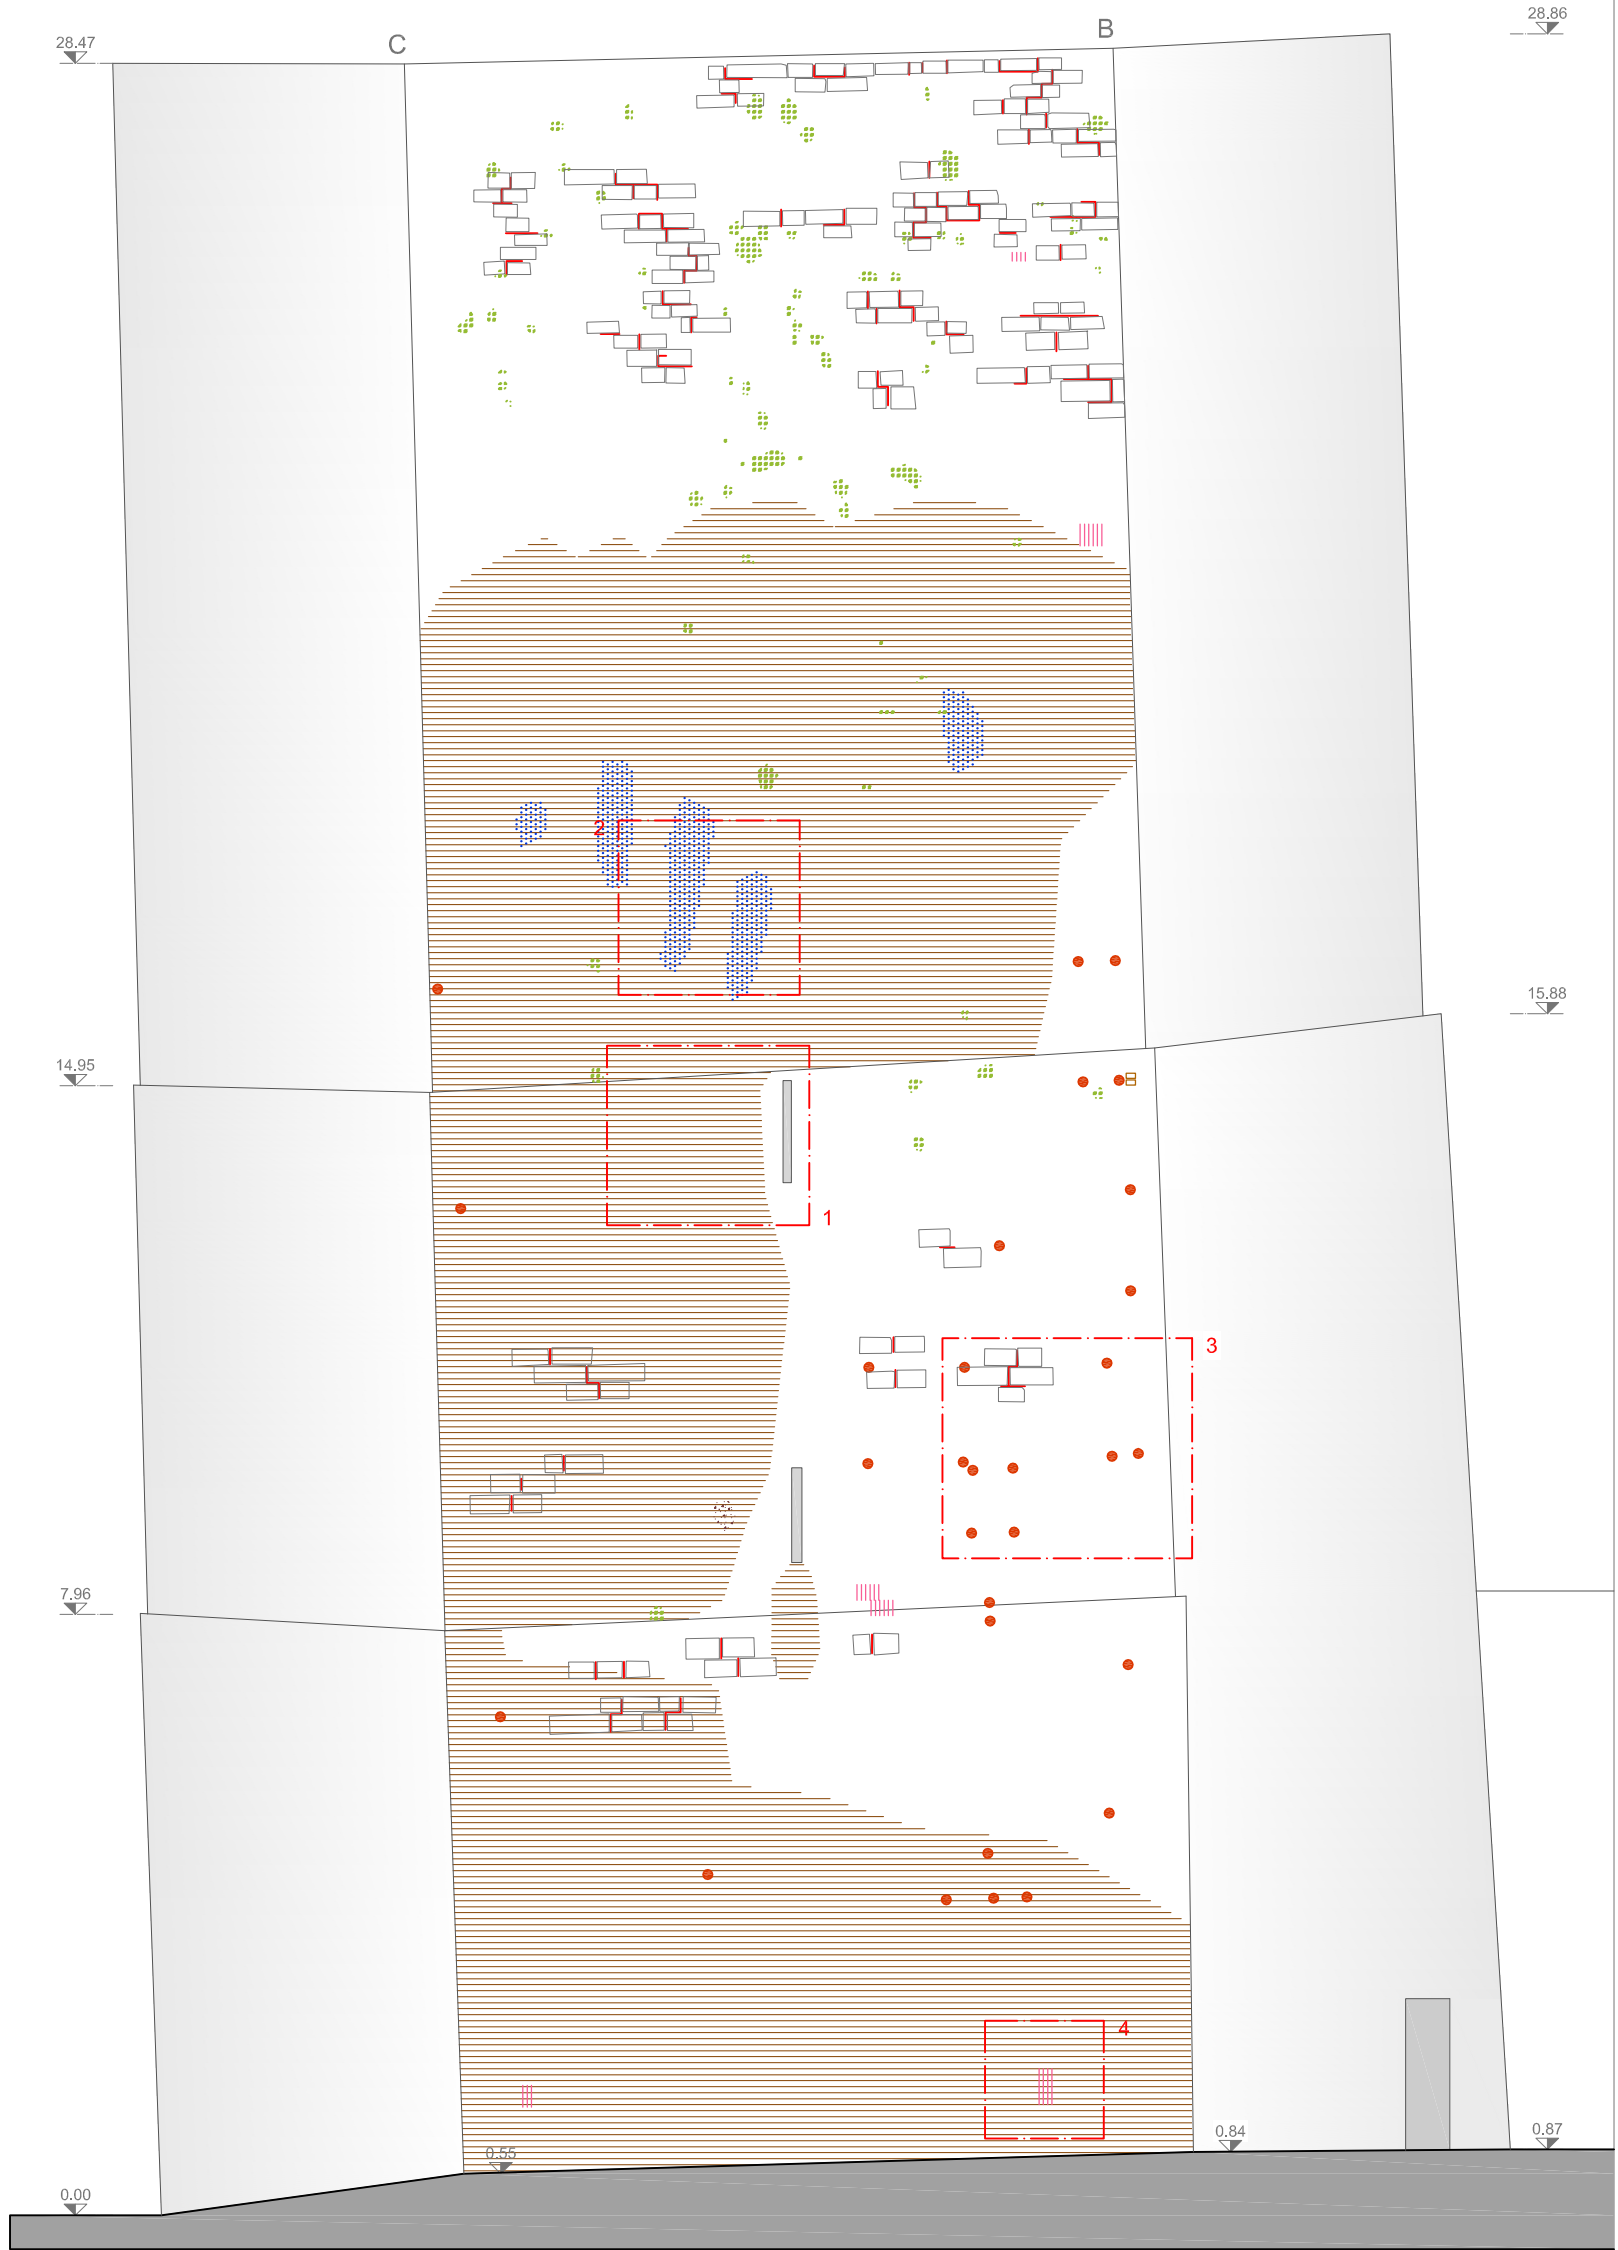

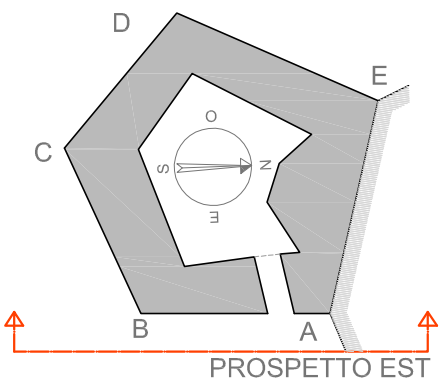



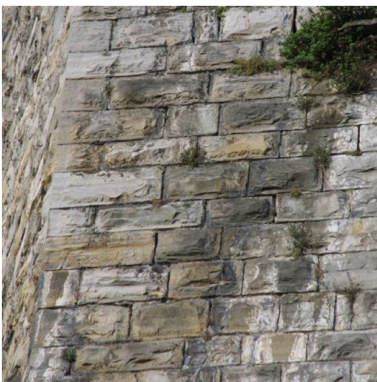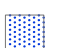

LEGENDA


- Deposito superficiale/Crosta 1
- Efflorescenza 2
- Ferri 3
- Fessure
- Fessure precedentemente resturate
- Fronte di risalita
- Graffiti vandalici
- Macchie di ruggine
- Mancanze 4
- Patina biologica
- Scagliatura
- Vegetazione
- Muratura pericolante
- Malta
- Mattoni
- Muratura ricostruita
- NON RILEVATO








LEGENDA

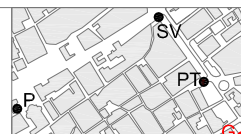
-  1
Deposito superficiale/Crosta
-  Efflorescenza
-  Ferri
-  2
Fessure
-  Fessure precedentemente restaurate
-  Fronte di risalita
-  3
Graffiti vandalici
-  Macchie di ruggine
-  4
Mancanze
-  Patina biologica
-  Scagliatura
-  Vegetazione
-  Muratura pericolante
-  Malta
-  Mattoni
-  Muratura ricostruita
-  NON RILEVATO

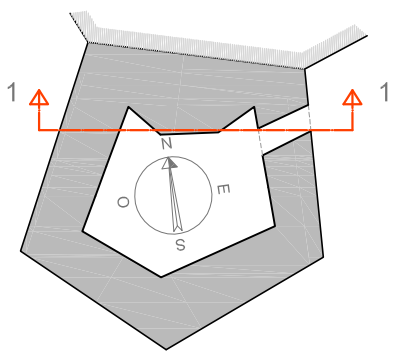







LEGENDA













- 

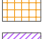


1 Deposito superficiale/Crosta
- 


Efflorescenza
- 


2 Ferri
- 


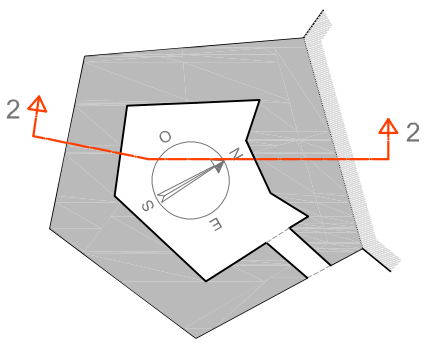
3 Fessure

 -  Fessure precedentemente restaurate
 -  Fronte di risalita
 -  Graffiti vandalici
 -  Macchie di ruggine
 -  Mancanze
 -  Patina biologica
 -  Scagliatura
 -  Vegetazione
 -  Muratura pericolante
 -  Malta
- 


4 Mattoni
-  Muratura ricostruita
-  NON RILEVATO

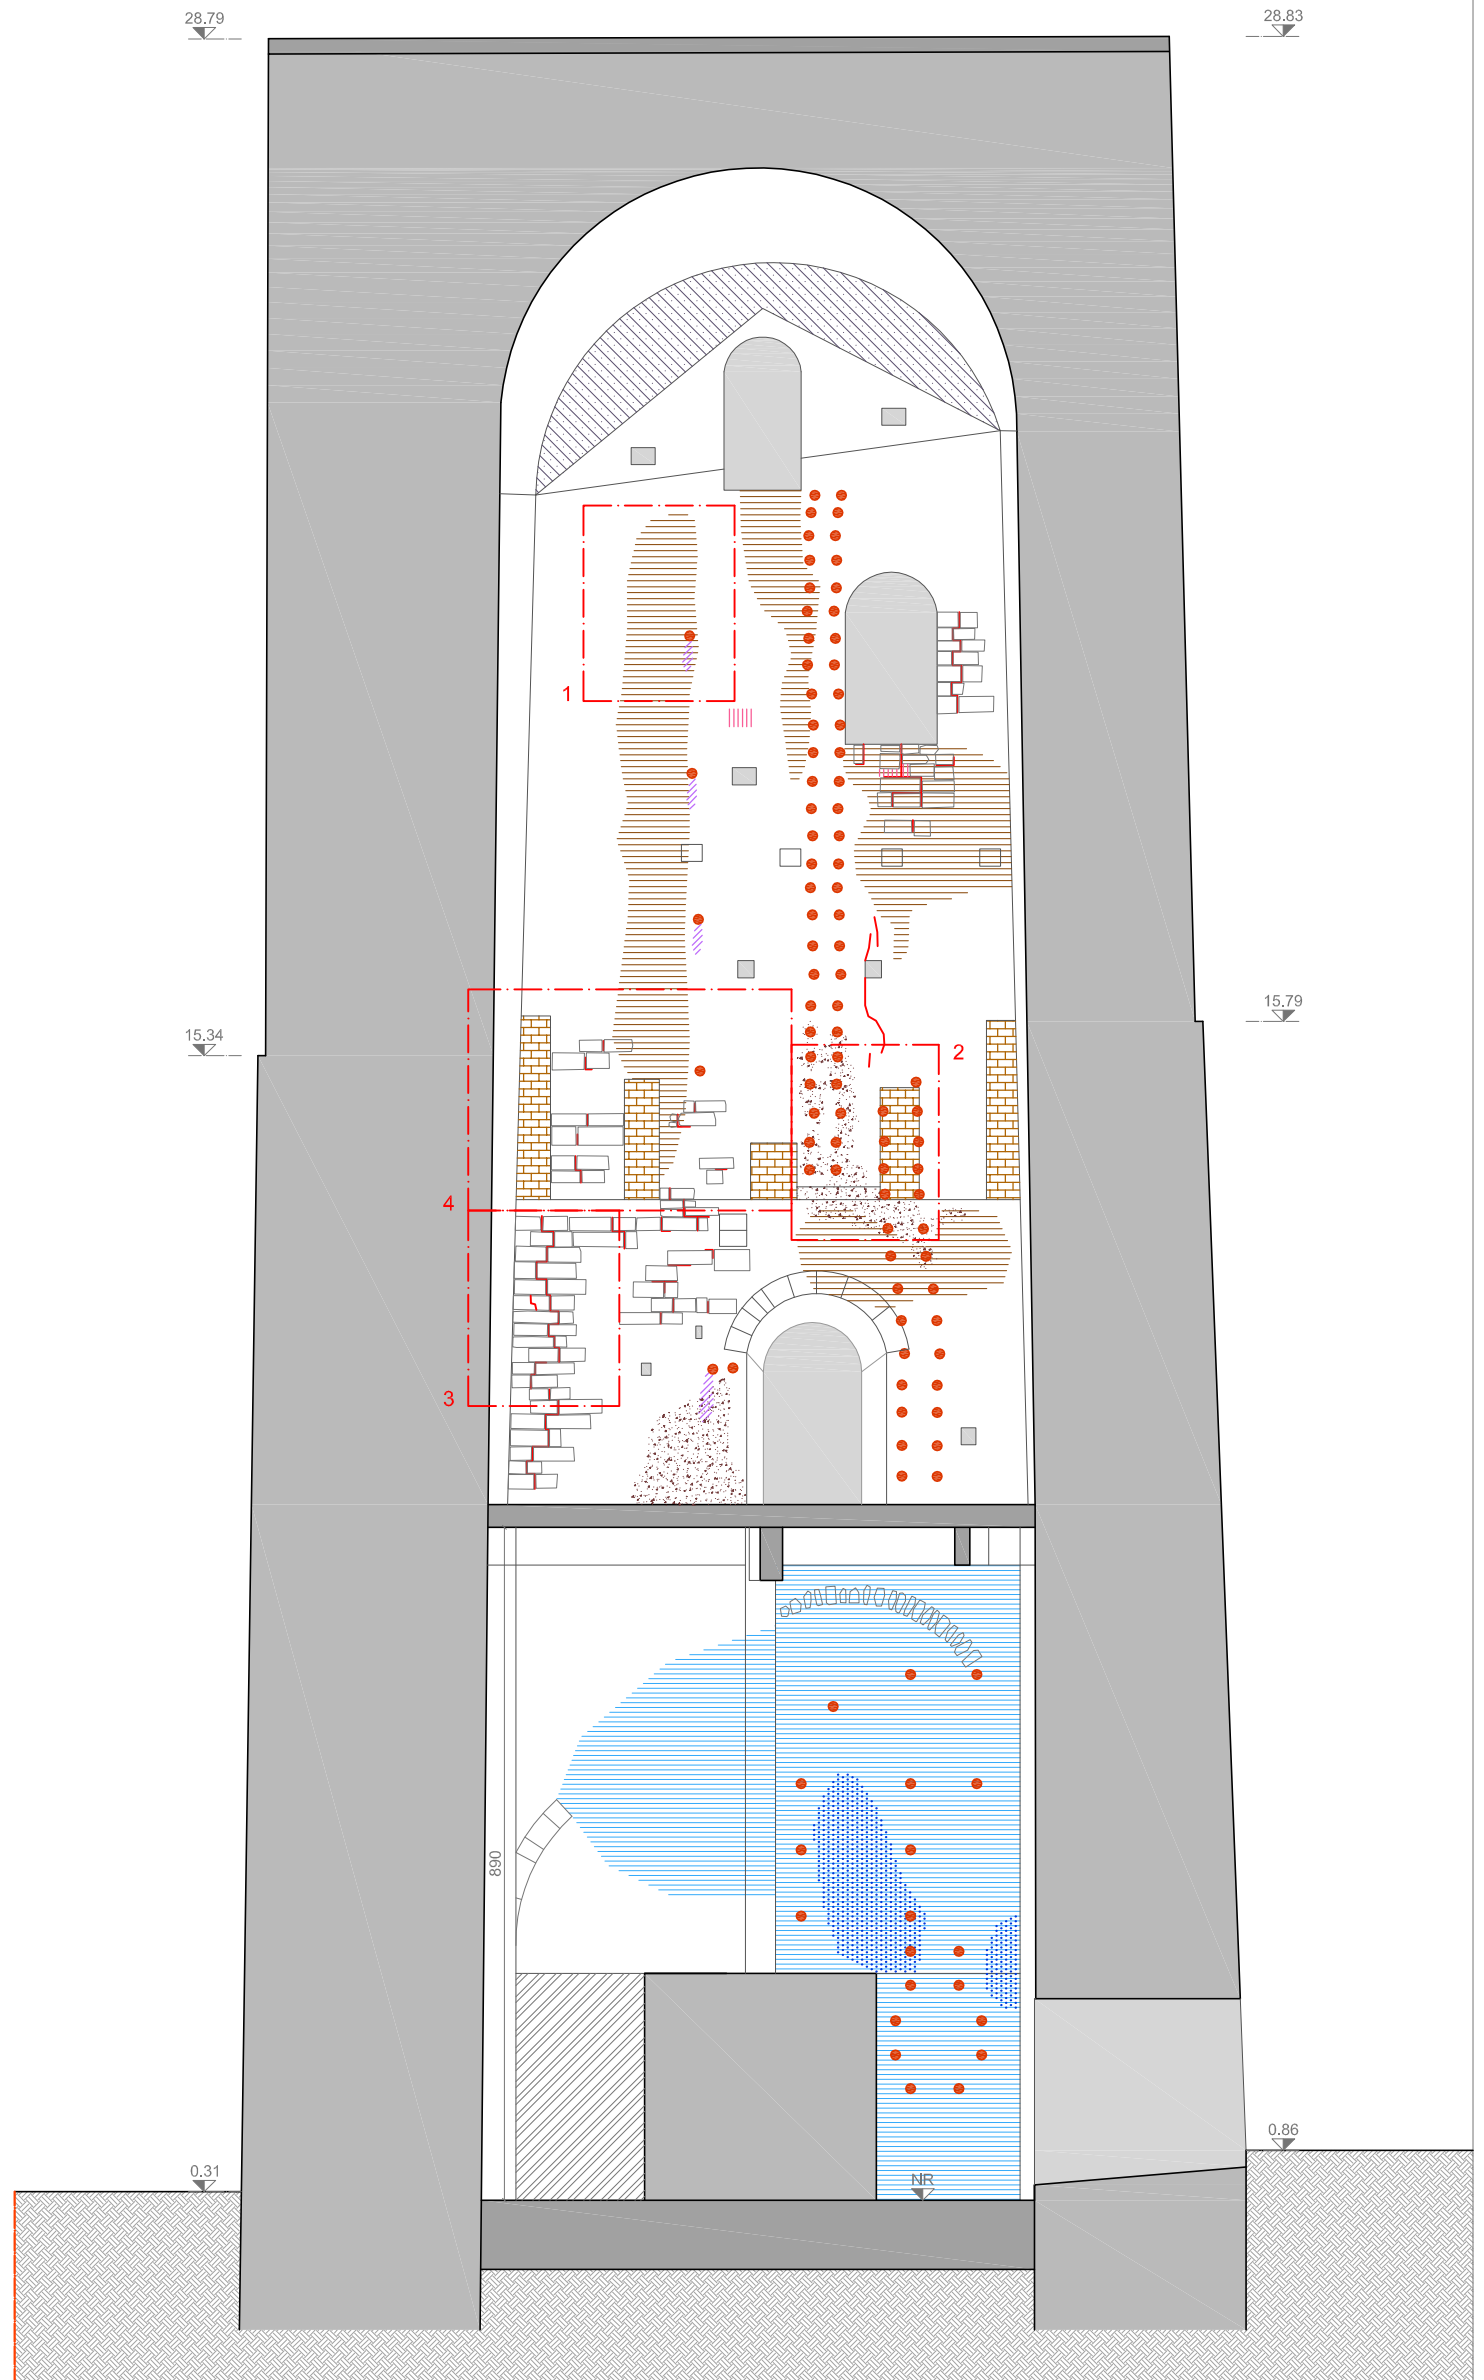


SEZIONE 2-2 scala 1:100 - PROSPETTO INTERNO OVEST




LEGENDA

- 1
- 2
- 3
- 4


- Deposito superficiale/Crosta
- Efflorescenza
- Ferri
- Fessure
- Fessure precedentemente restaurate
- Fronte di risalita
- Graffiti vandalici
- Macchie di ruggine
- Mancanze
- Patina biologica
- Scagliatura
- Vegetazione
- Muratura pericolante
- Malta
- Mattoni
- Muratura ricostruita
- NON RILEVATO

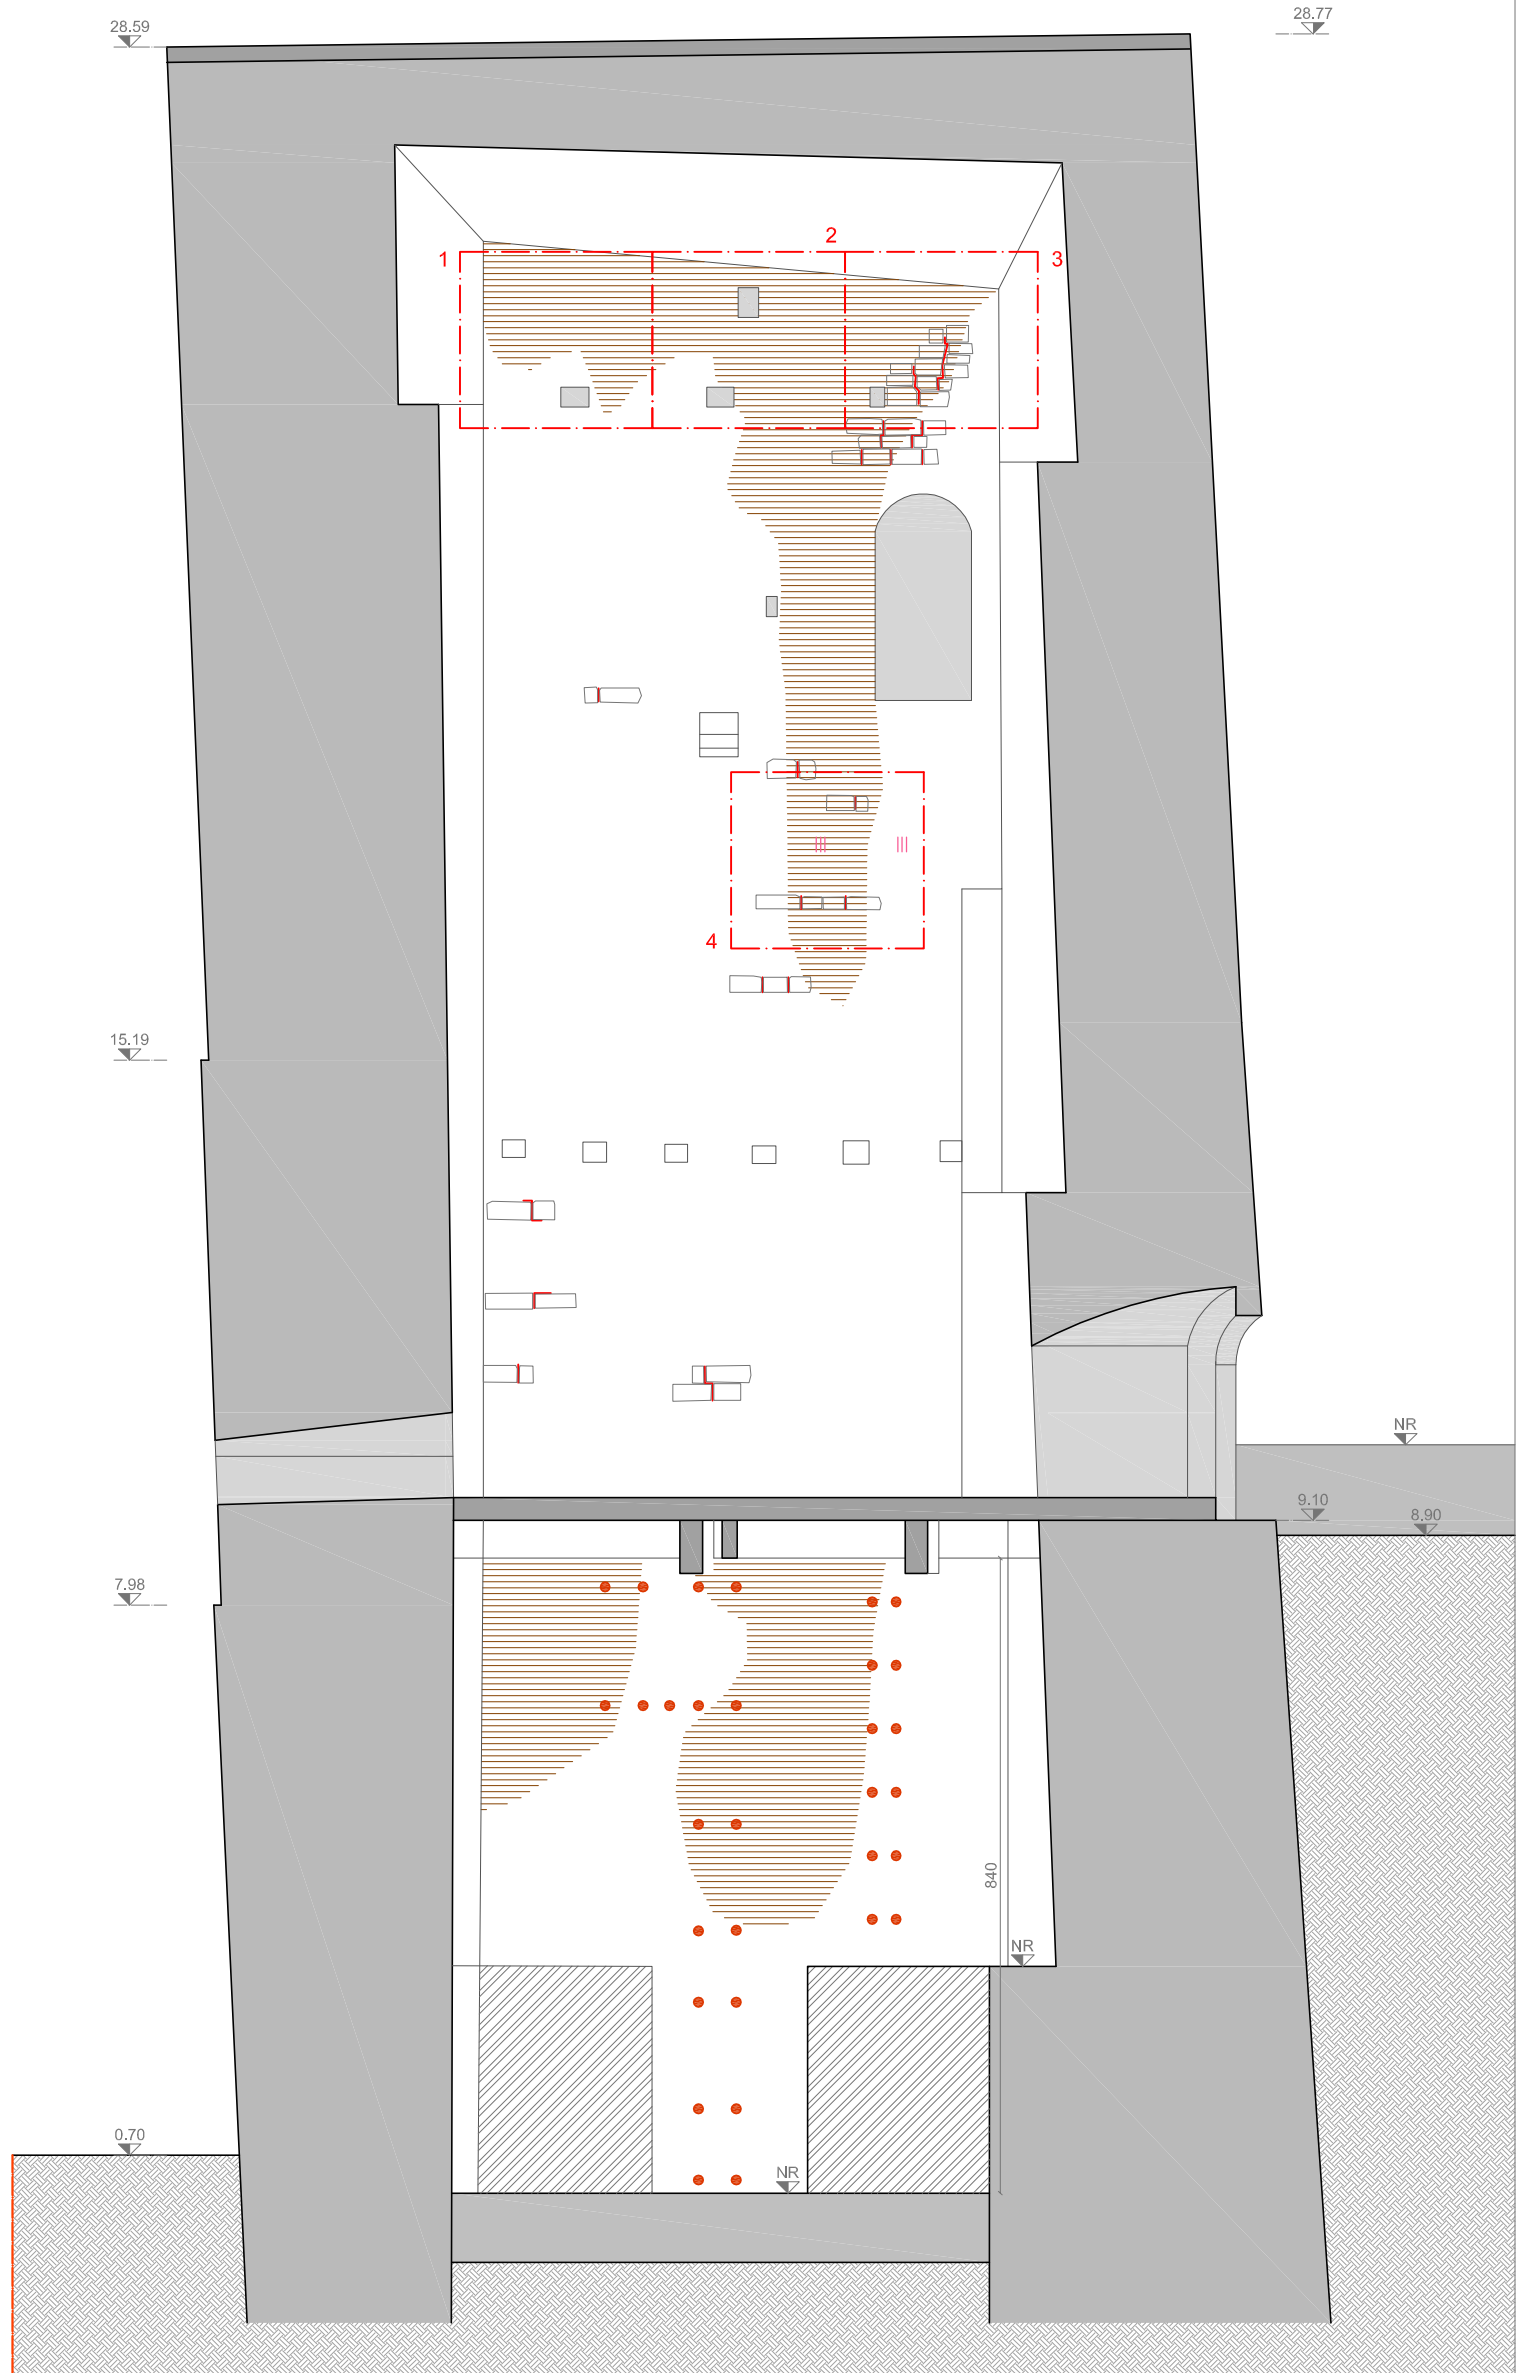


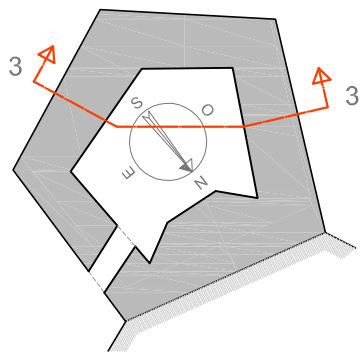


LEGENDA

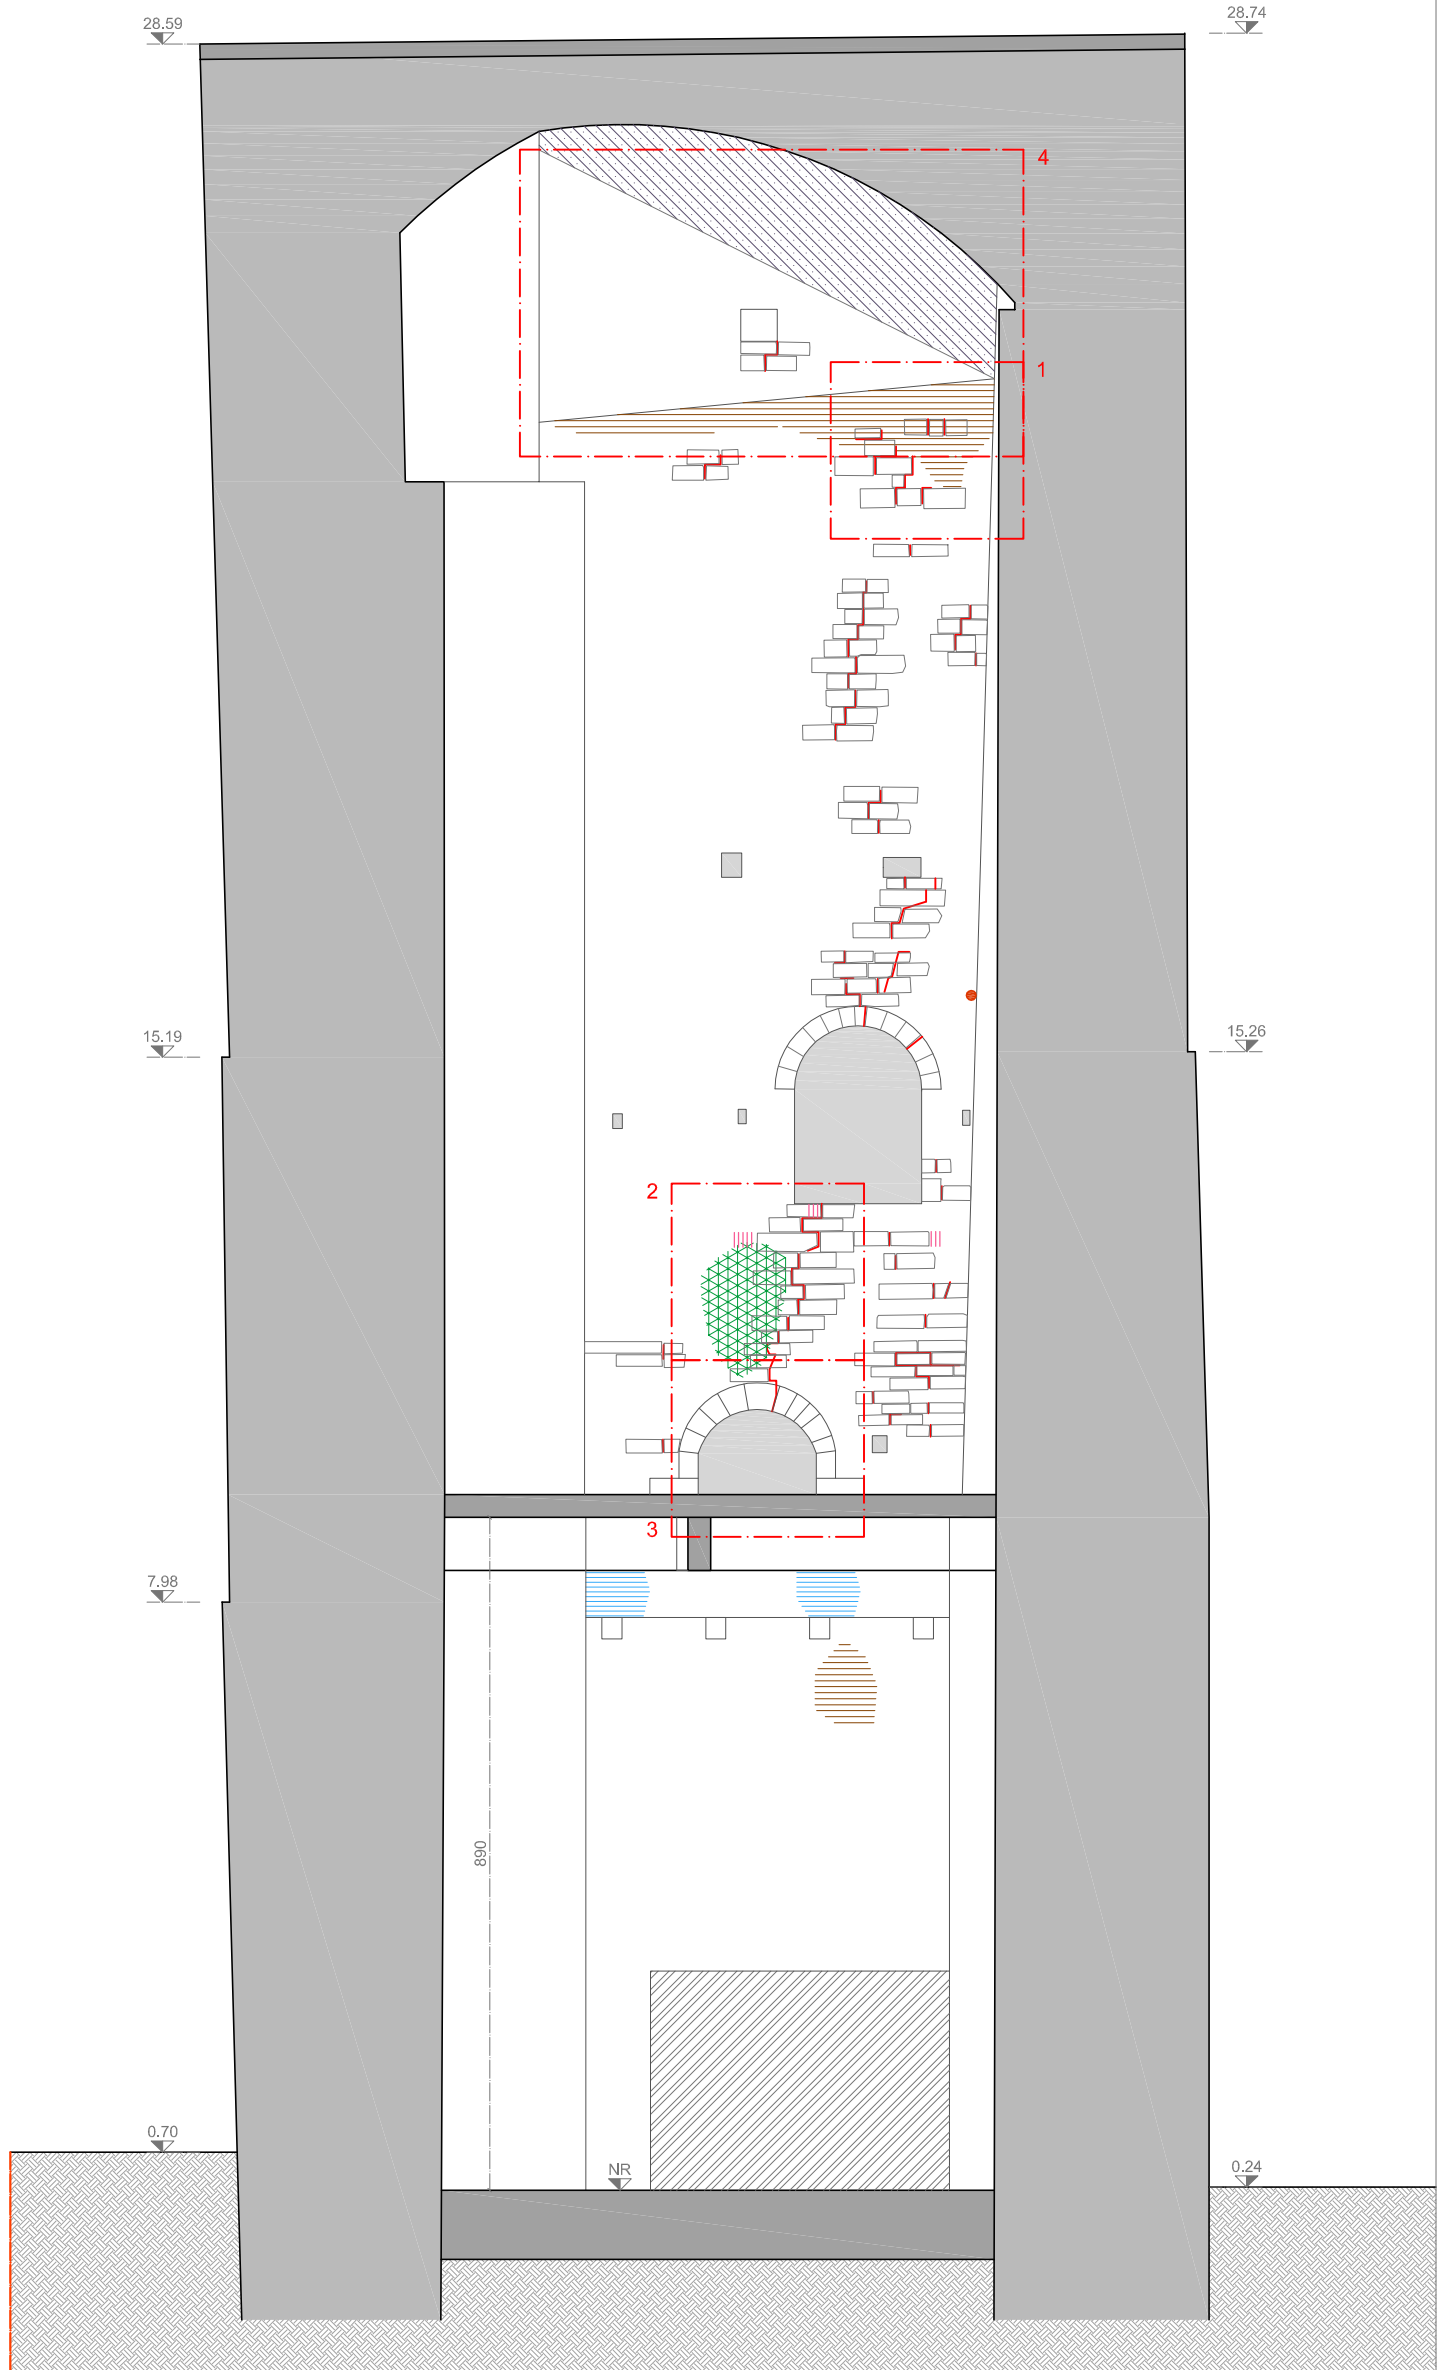

-  1
Deposito superficiale/Crosta
-  Efflorescenza
-  Ferri
-  2
-  3
Fessure
-  Fessure precedentemente restaurate
-  Fronte di risalita
-  Graffiti vandalici
-  Macchie di ruggine
-  Mancanze
-  Patina biologica
-  Scagliatura
-  Vegetazione
-  Muratura pericolante
-  4
Muratura ricostruita
-  NON RILEVATO

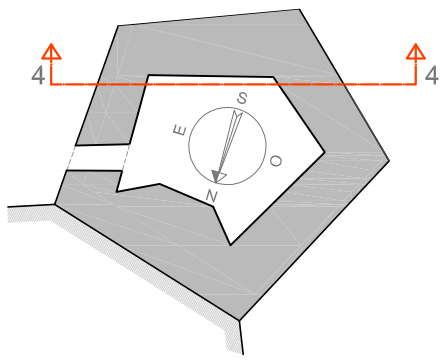







LEGENDA


- 


 Deposito superficiale/Crosta 1
-  Efflorescenza



 Ferri
- 


 Fessure 2


 Fessure precedentemente resturate


 Fronte di risalita


 Graffiti vandalici


 Macchie di ruggine
- 


 Mancanze 3



 Patina biologica


 Scagliatura


 Vegetazione


 Muratura pericolante


 Malta

 Mattoni
- 

 Muratura ricostruita 4

 NON RILEVATO

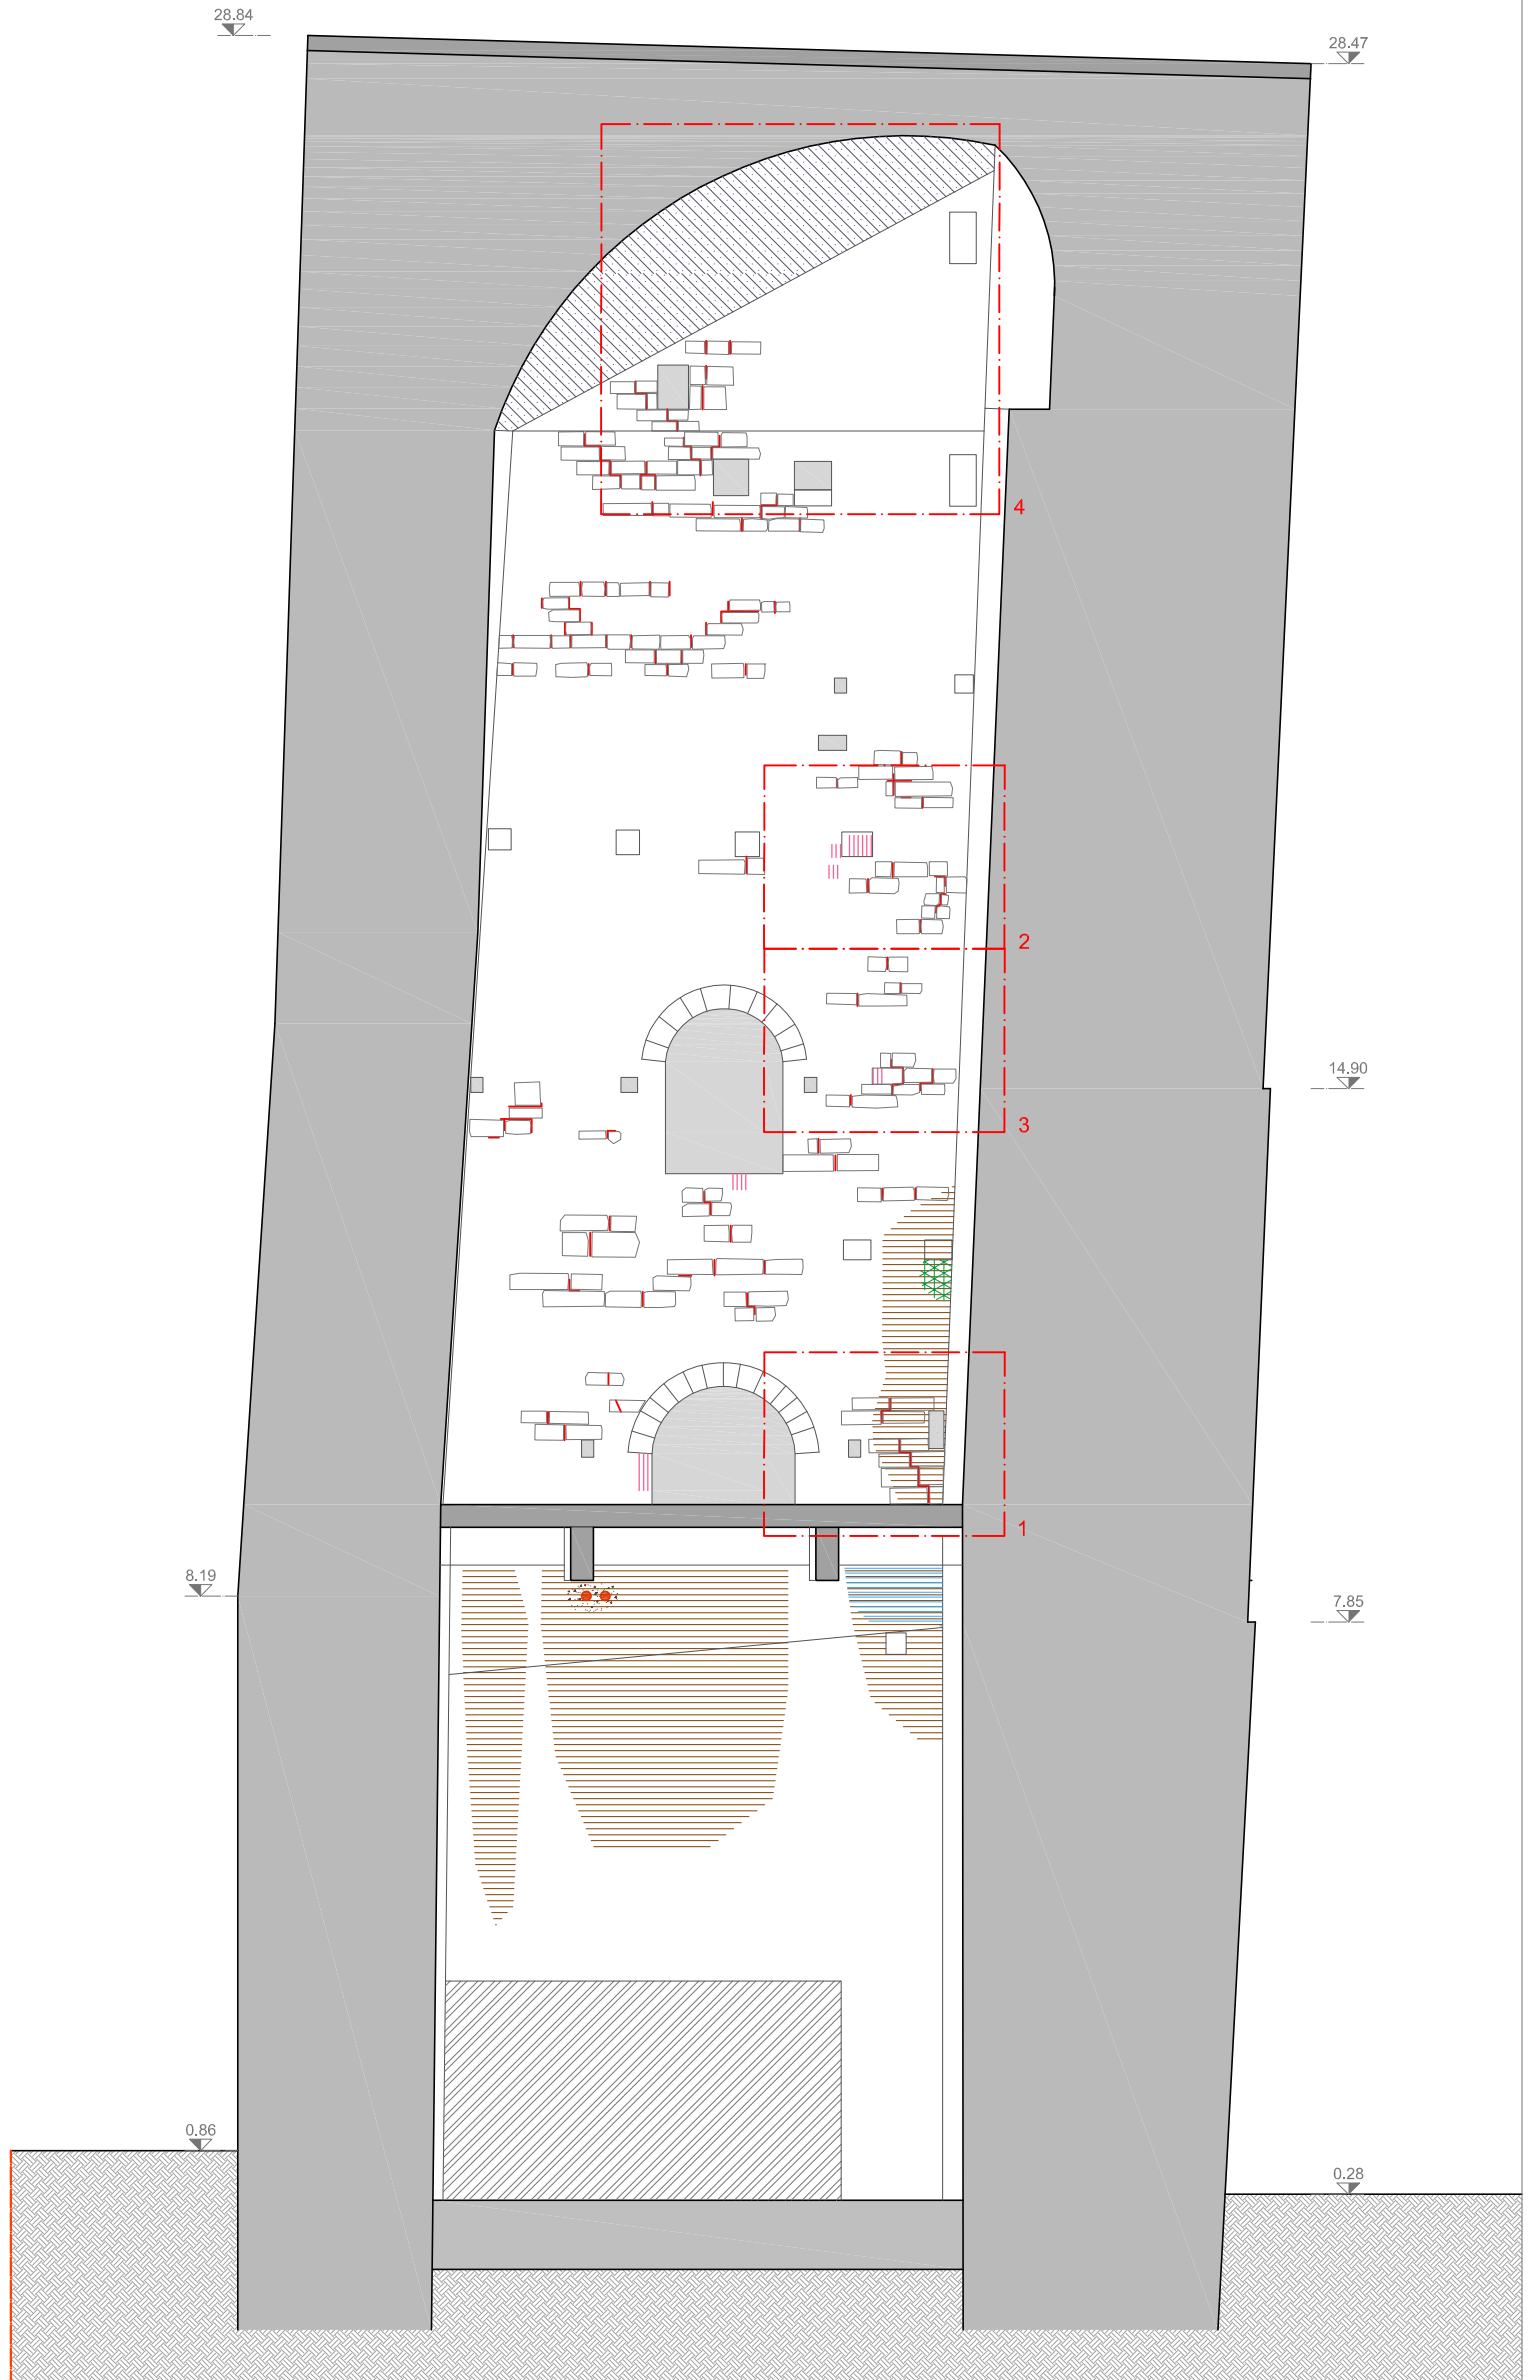

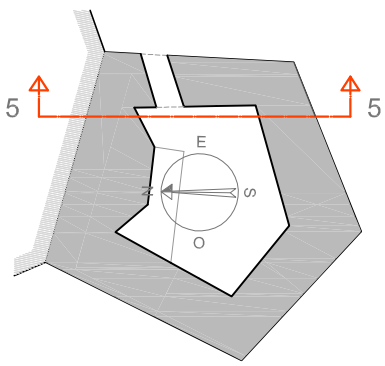

LEGENDA

- 

1 Deposito superficiale/Crosta
- 

2 Efflorescenza
- 

3 Ferri
- 

4 Fessure
- 

Fessure precedentemente restaurate
- 

Fronte di risalita
- 

Graffiti vandalici
- 

Macchie di ruggine
- 

Mancanze
- 

Patina biologica
- 

Scagliatura
- 

Vegetazione
- 


Muratura pericolante
- 


Malta
- 

Mattoni
- 

Muratura ricostruita
- 



NON RILEVATO

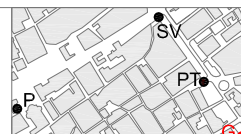

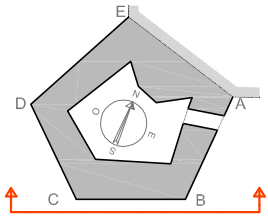


PROSPETTO SE
Fronte CB
Viale Cattaneo

scala 1:200

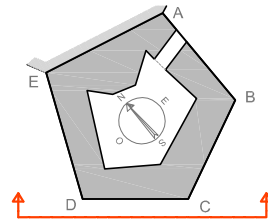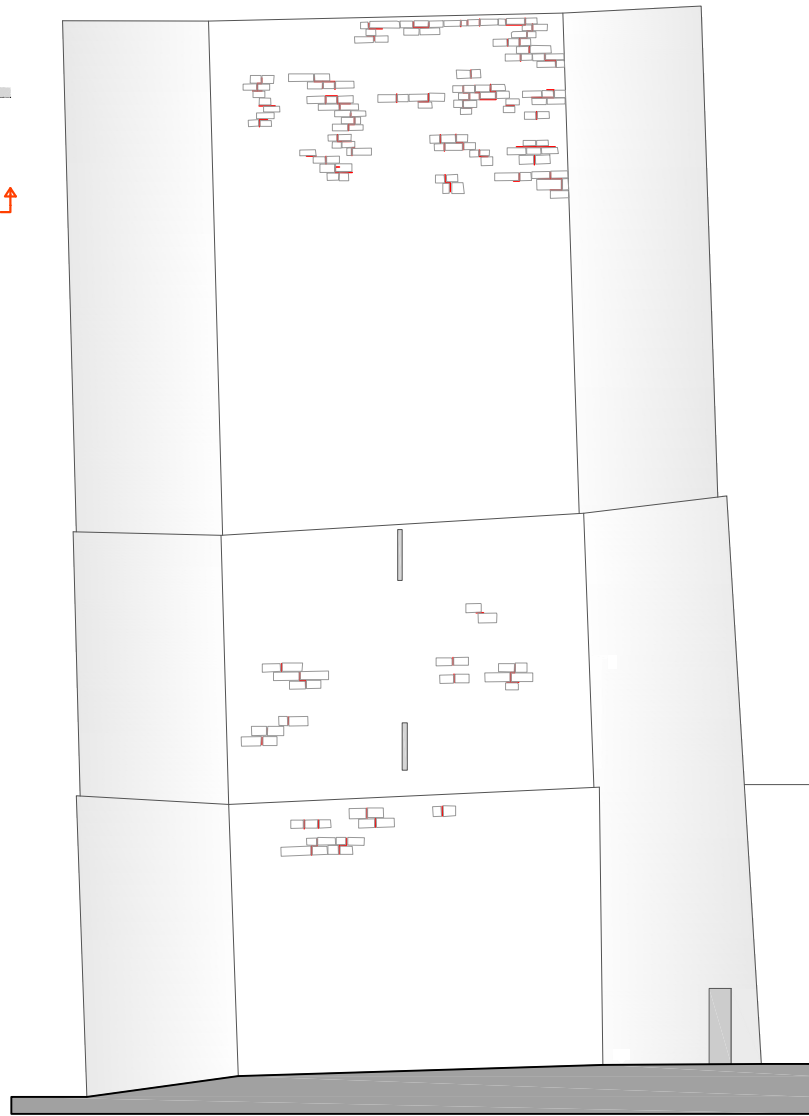


PROSPETTO SO
Fronte DC
Viale Varese

scala 1:200

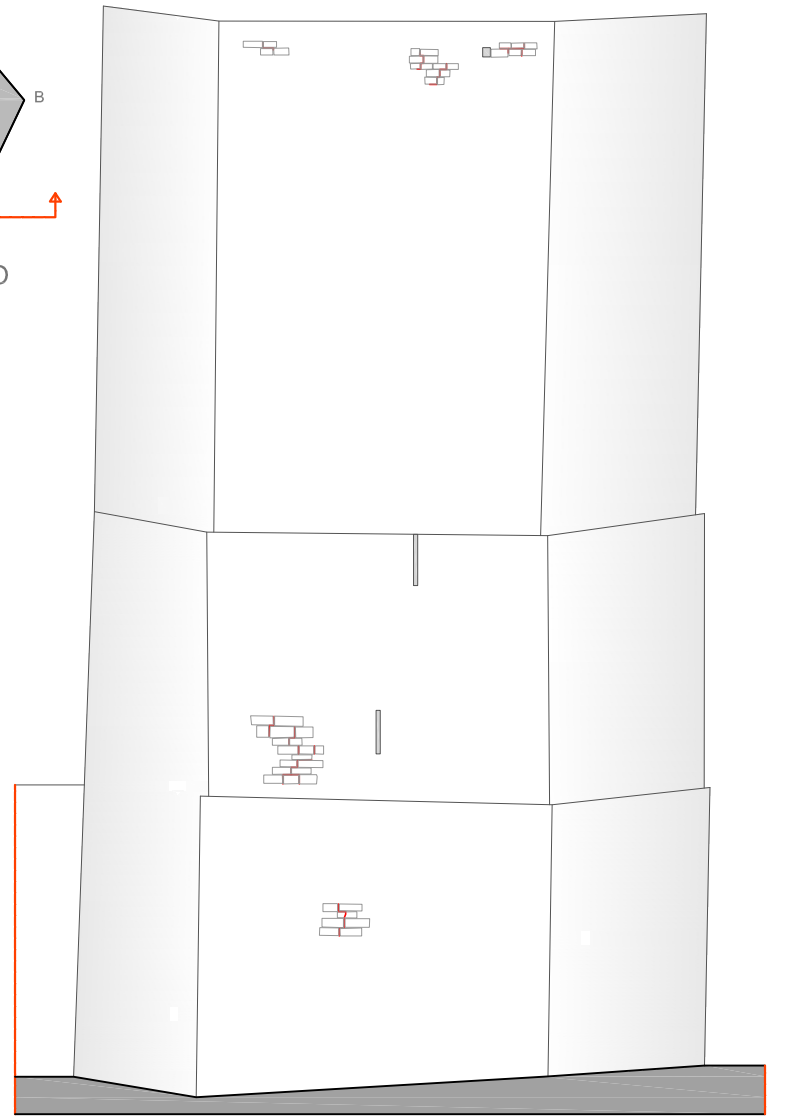


- Fessure
- Fessure precedentemente resturate

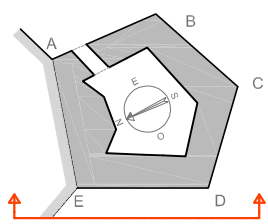


PROSPETTO O
Fronte ED
Viale Varese

scala 1:200

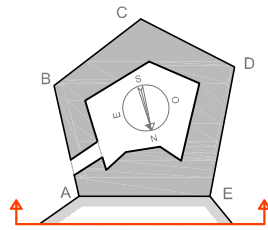

PROSPETTO N
Fronte AE
Giardino Mantero

scala 1:200

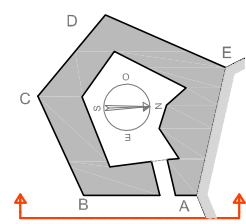

PROSPETTO E
Fronte AB
Viale Cattaneo

scala 1:200

