
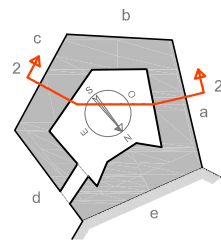


SEZIONE 11  
PROSPETTO a

scala 1:200

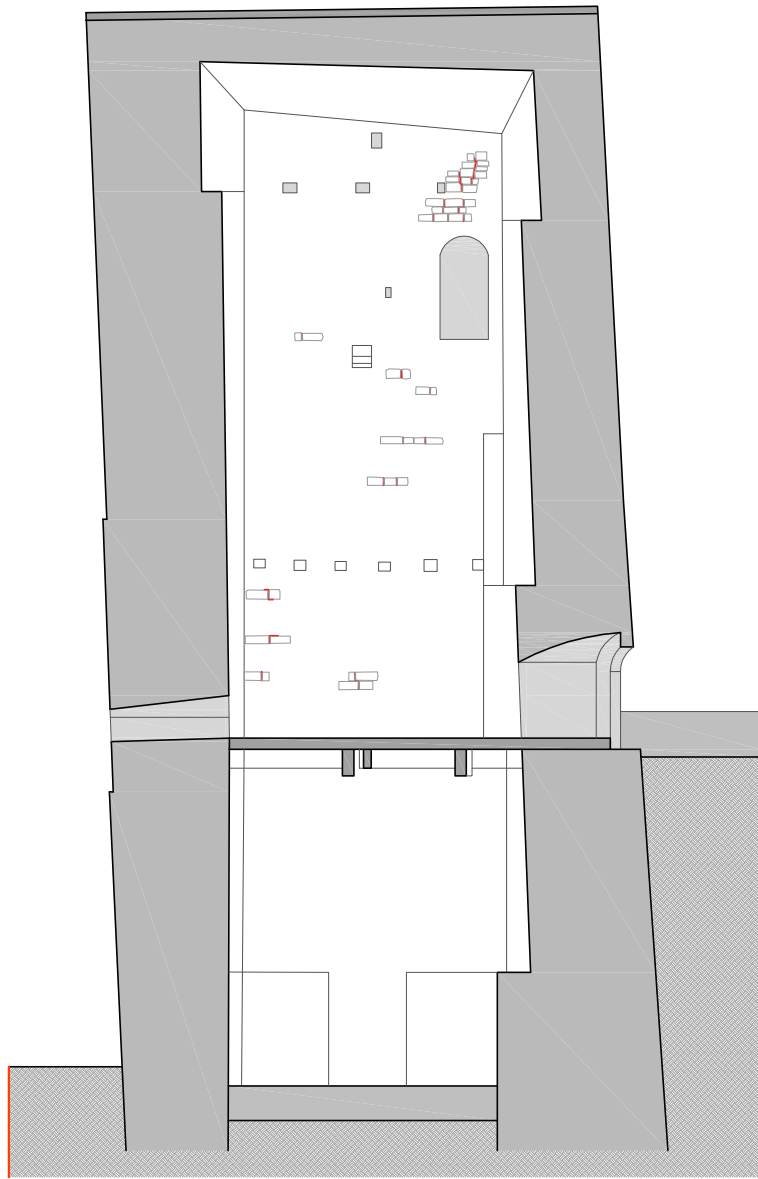


SEZIONE 22  
PROSPETTO b

scala 1:200




- Fessure
- Fessure precedentemente restaurate

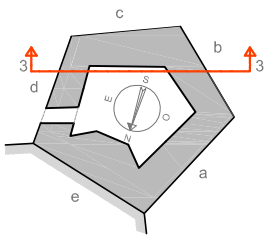


SEZIONE 33  
PROSPETTO c

scala 1:200

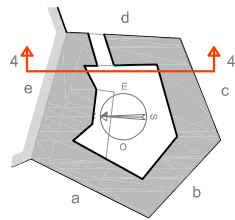




SEZIONE 44  
PROSPETTO d


scala 1:200

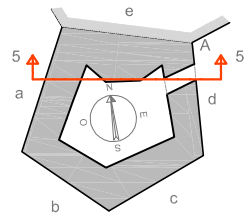



SEZIONE 55  
PROSPETTO E


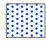
scala 1:200

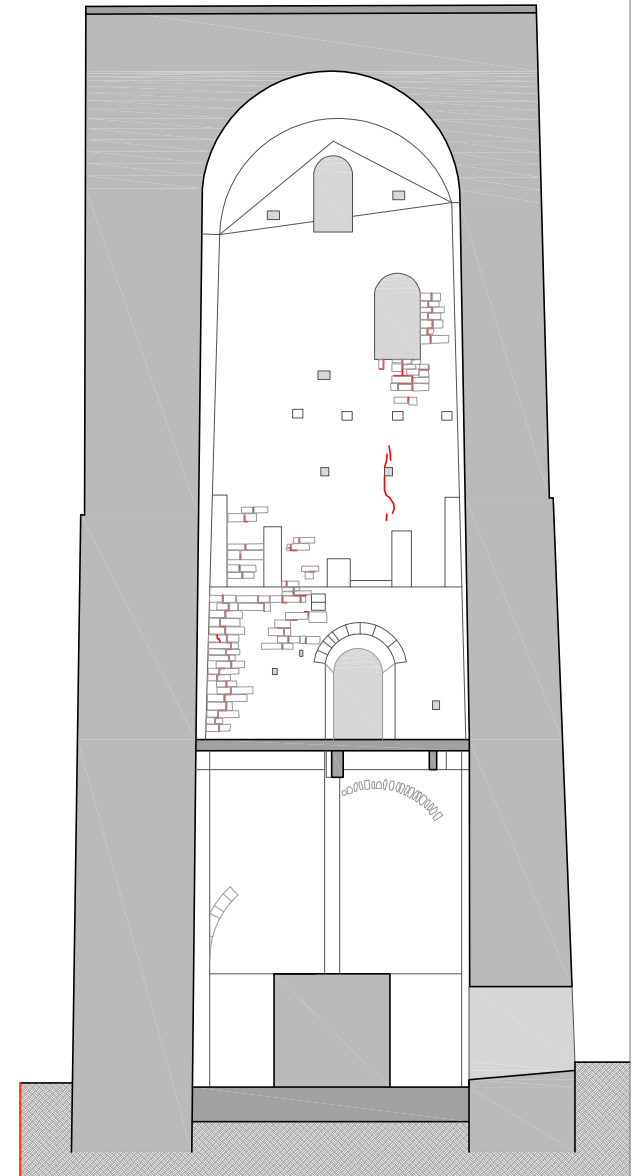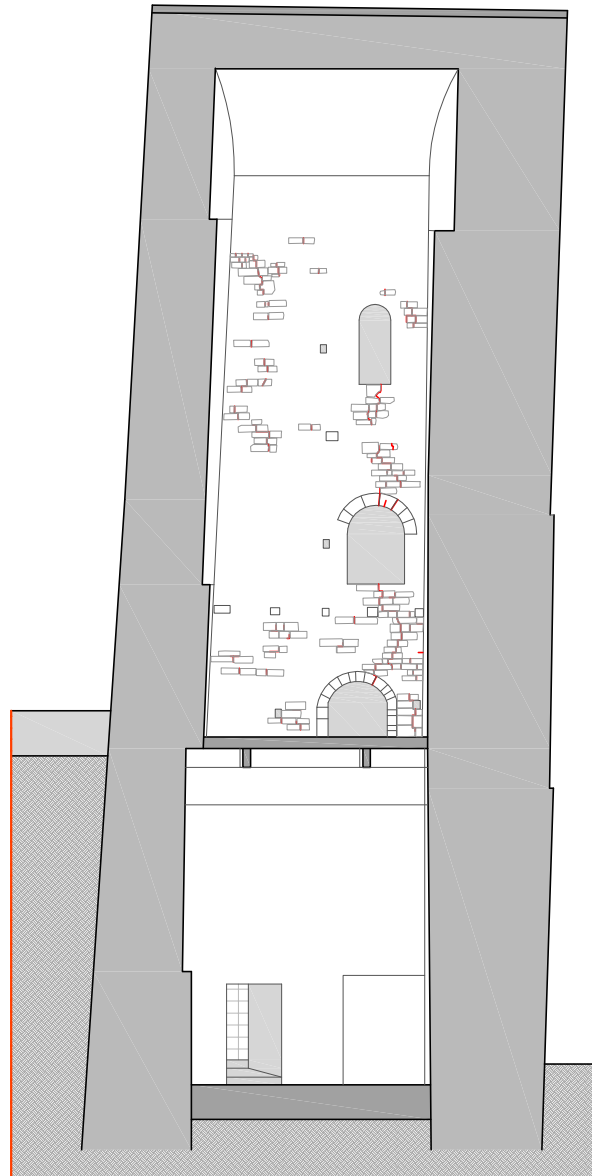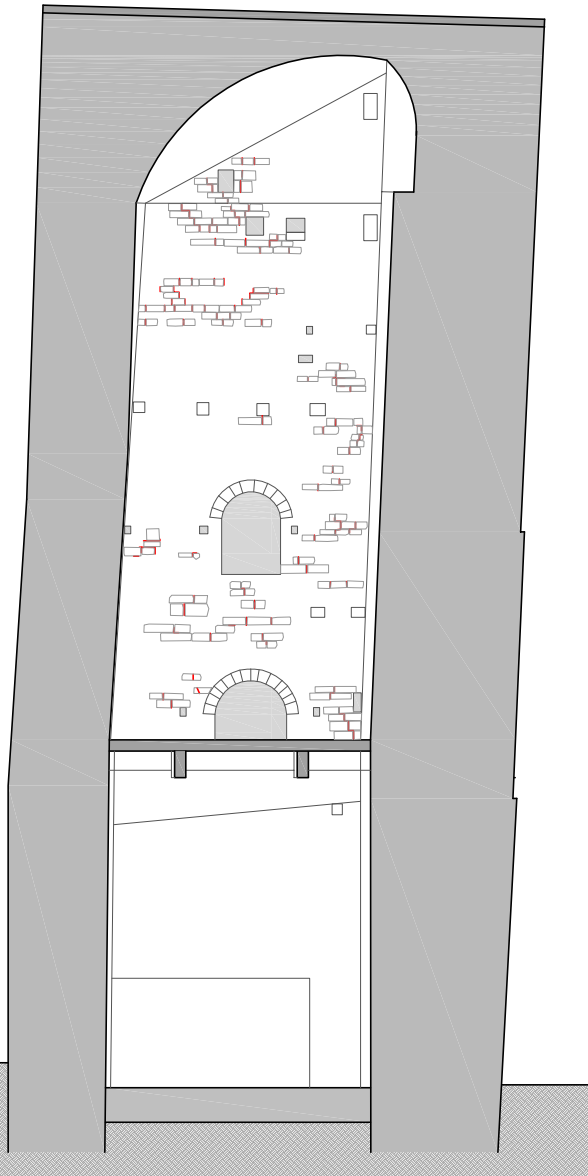


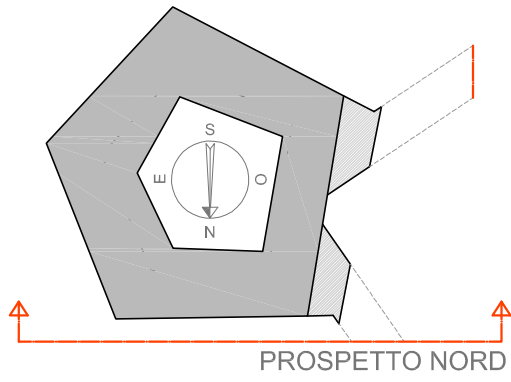
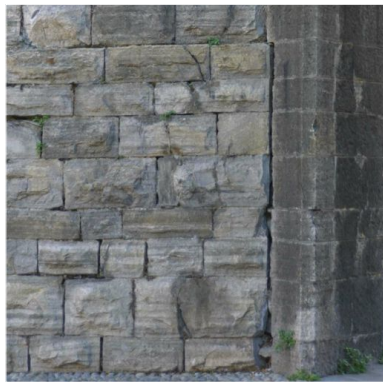


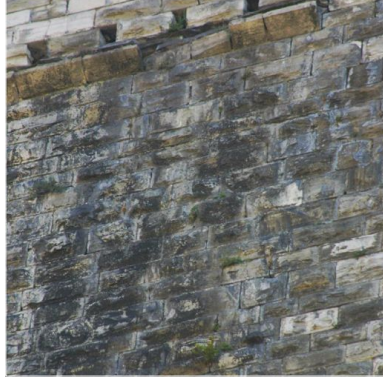

LEGENDA


- 

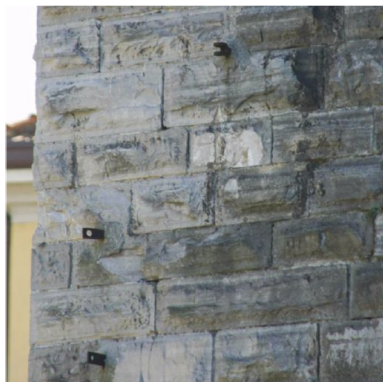

1 Deposito superficiale/Crosta
- 



2 Efflorescenza
- 



3 Ferri
- 



4 Fessure
- 


Fessure precedentemente restaurate
- 


Fronte di risalita
- 


Graffiti vandalici
- 


Macchie di ruggine
- 


Mancanze
- 


Patina biologica
- 

Scagliatura
- 


Vegetazione
- 


Malta
- 

Mattoni
- 





Muratura ricostruita
- 

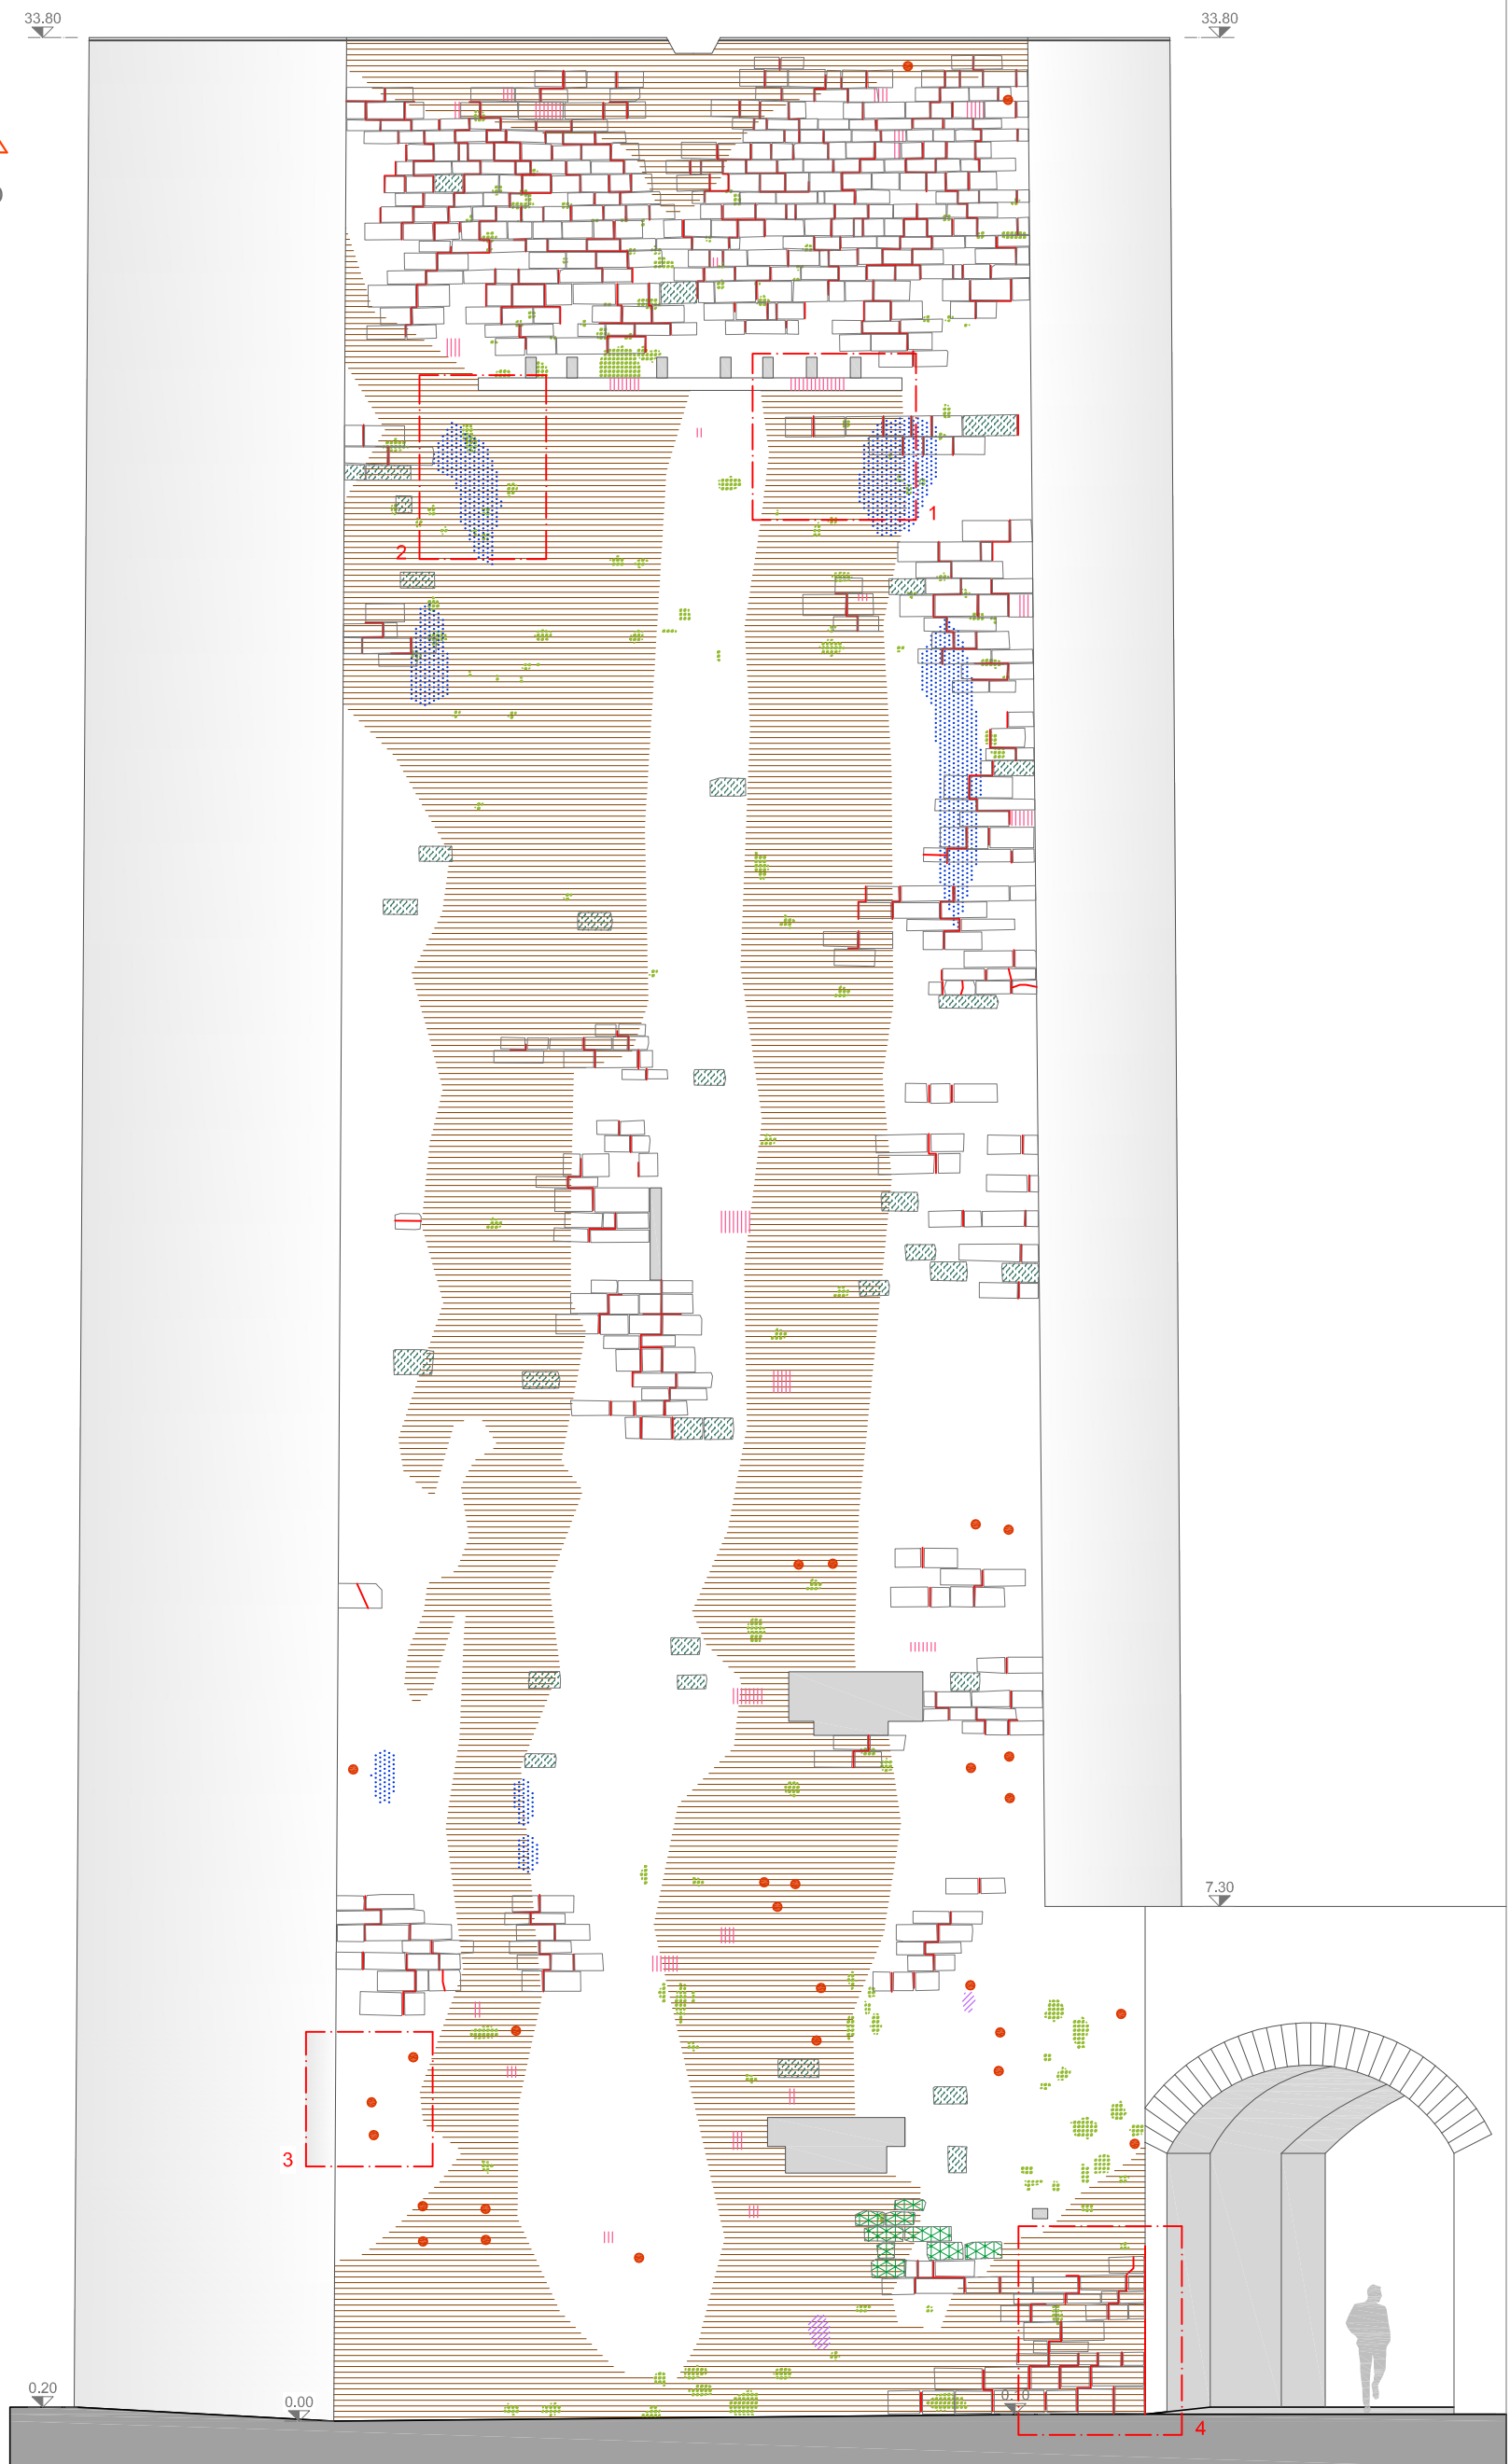
NON RILEVATO


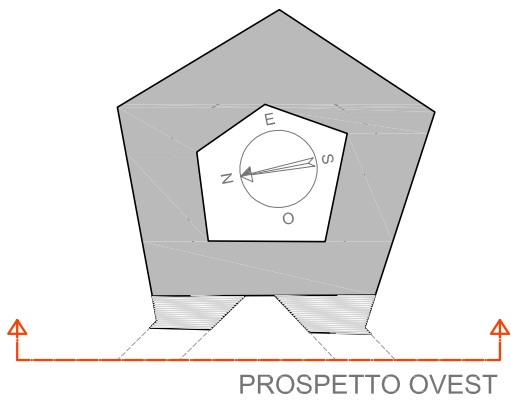


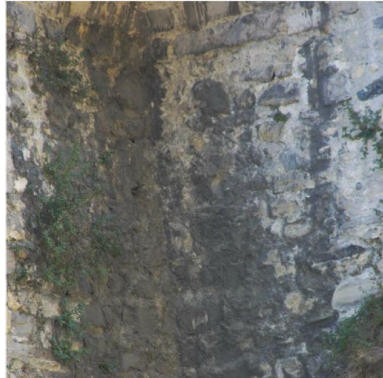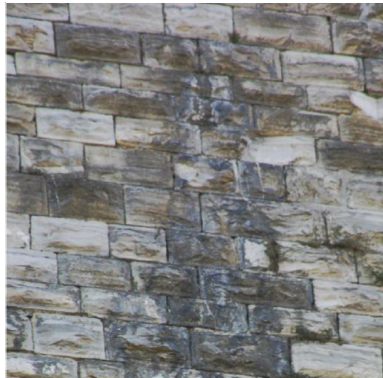

LEGENDA

- 
1
  - 
2
  - 
3
  - 
4
- Deposito superficiale/Crosta
  - Efflorescenza
  - Ferri
  - Fessure
  - Fessure precedentemente restaurate
  - Fronte di risalita
  - Graffiti vandalici
  - Macchie di ruggine
  - Mancanze
  - Patina biologica
  - Scagliatura
  - Vegetazione
  - Malta
  - Mattoni
  - Muratura ricostruita
  - NON RILEVATO

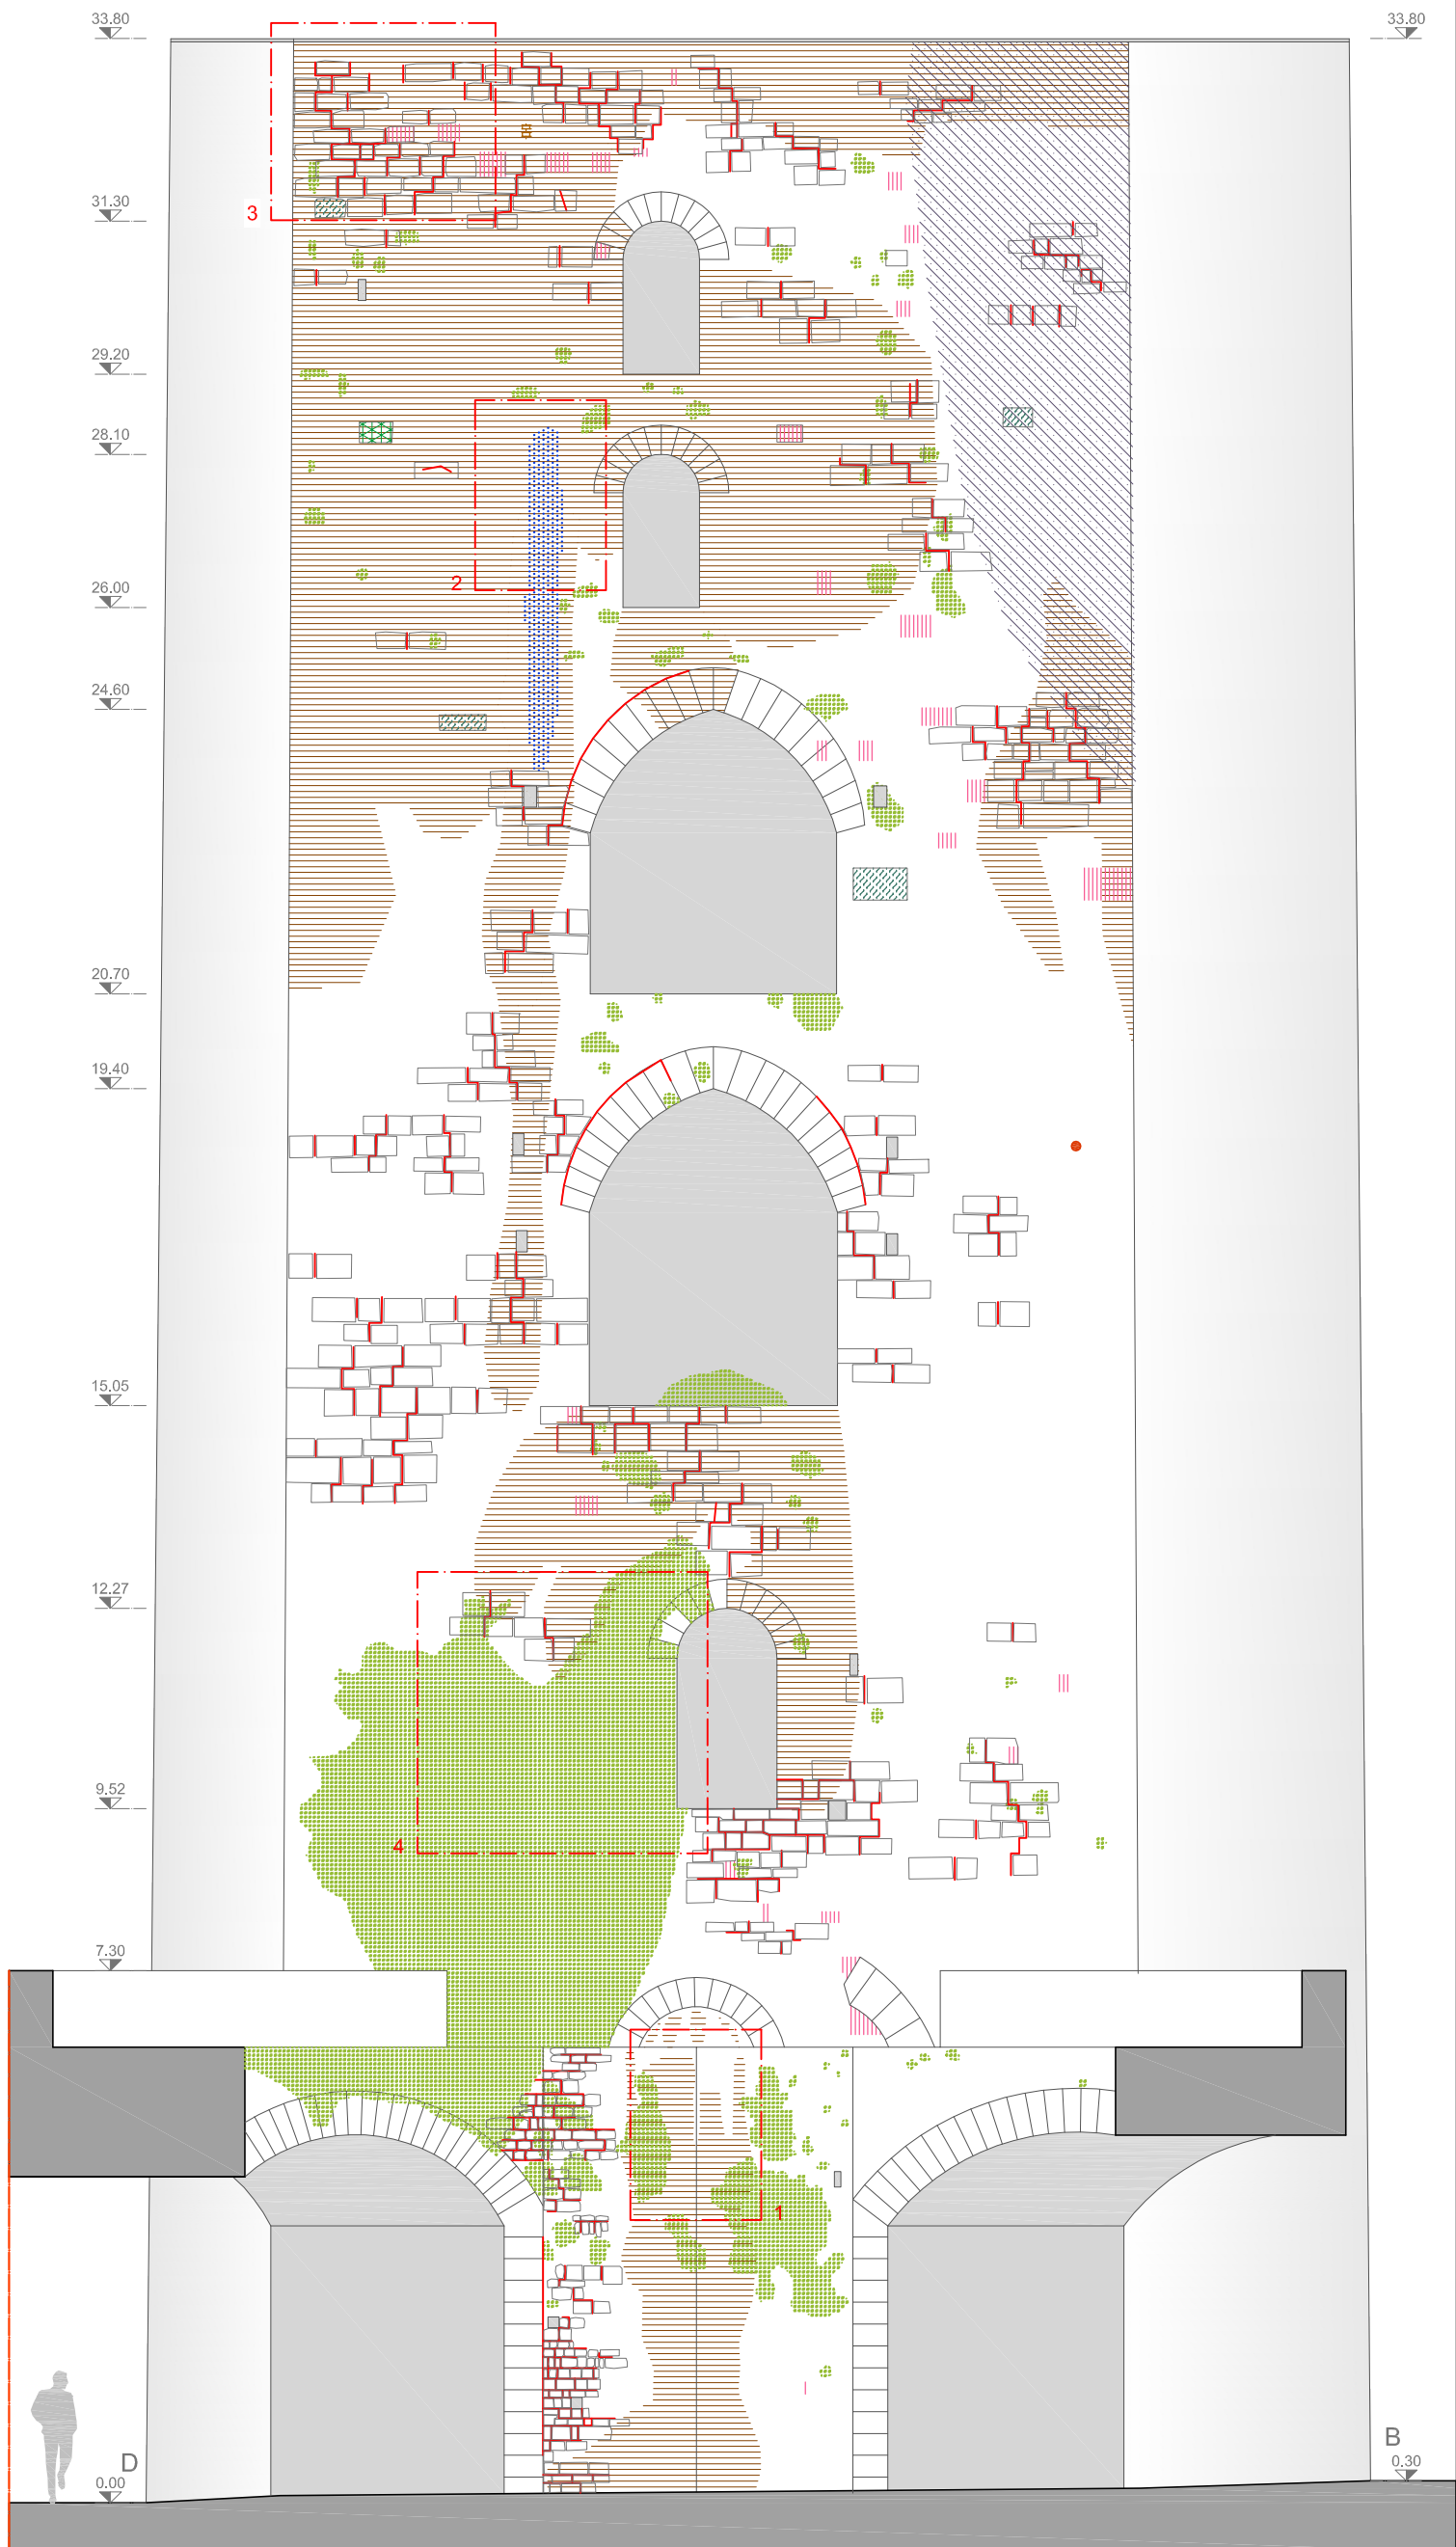

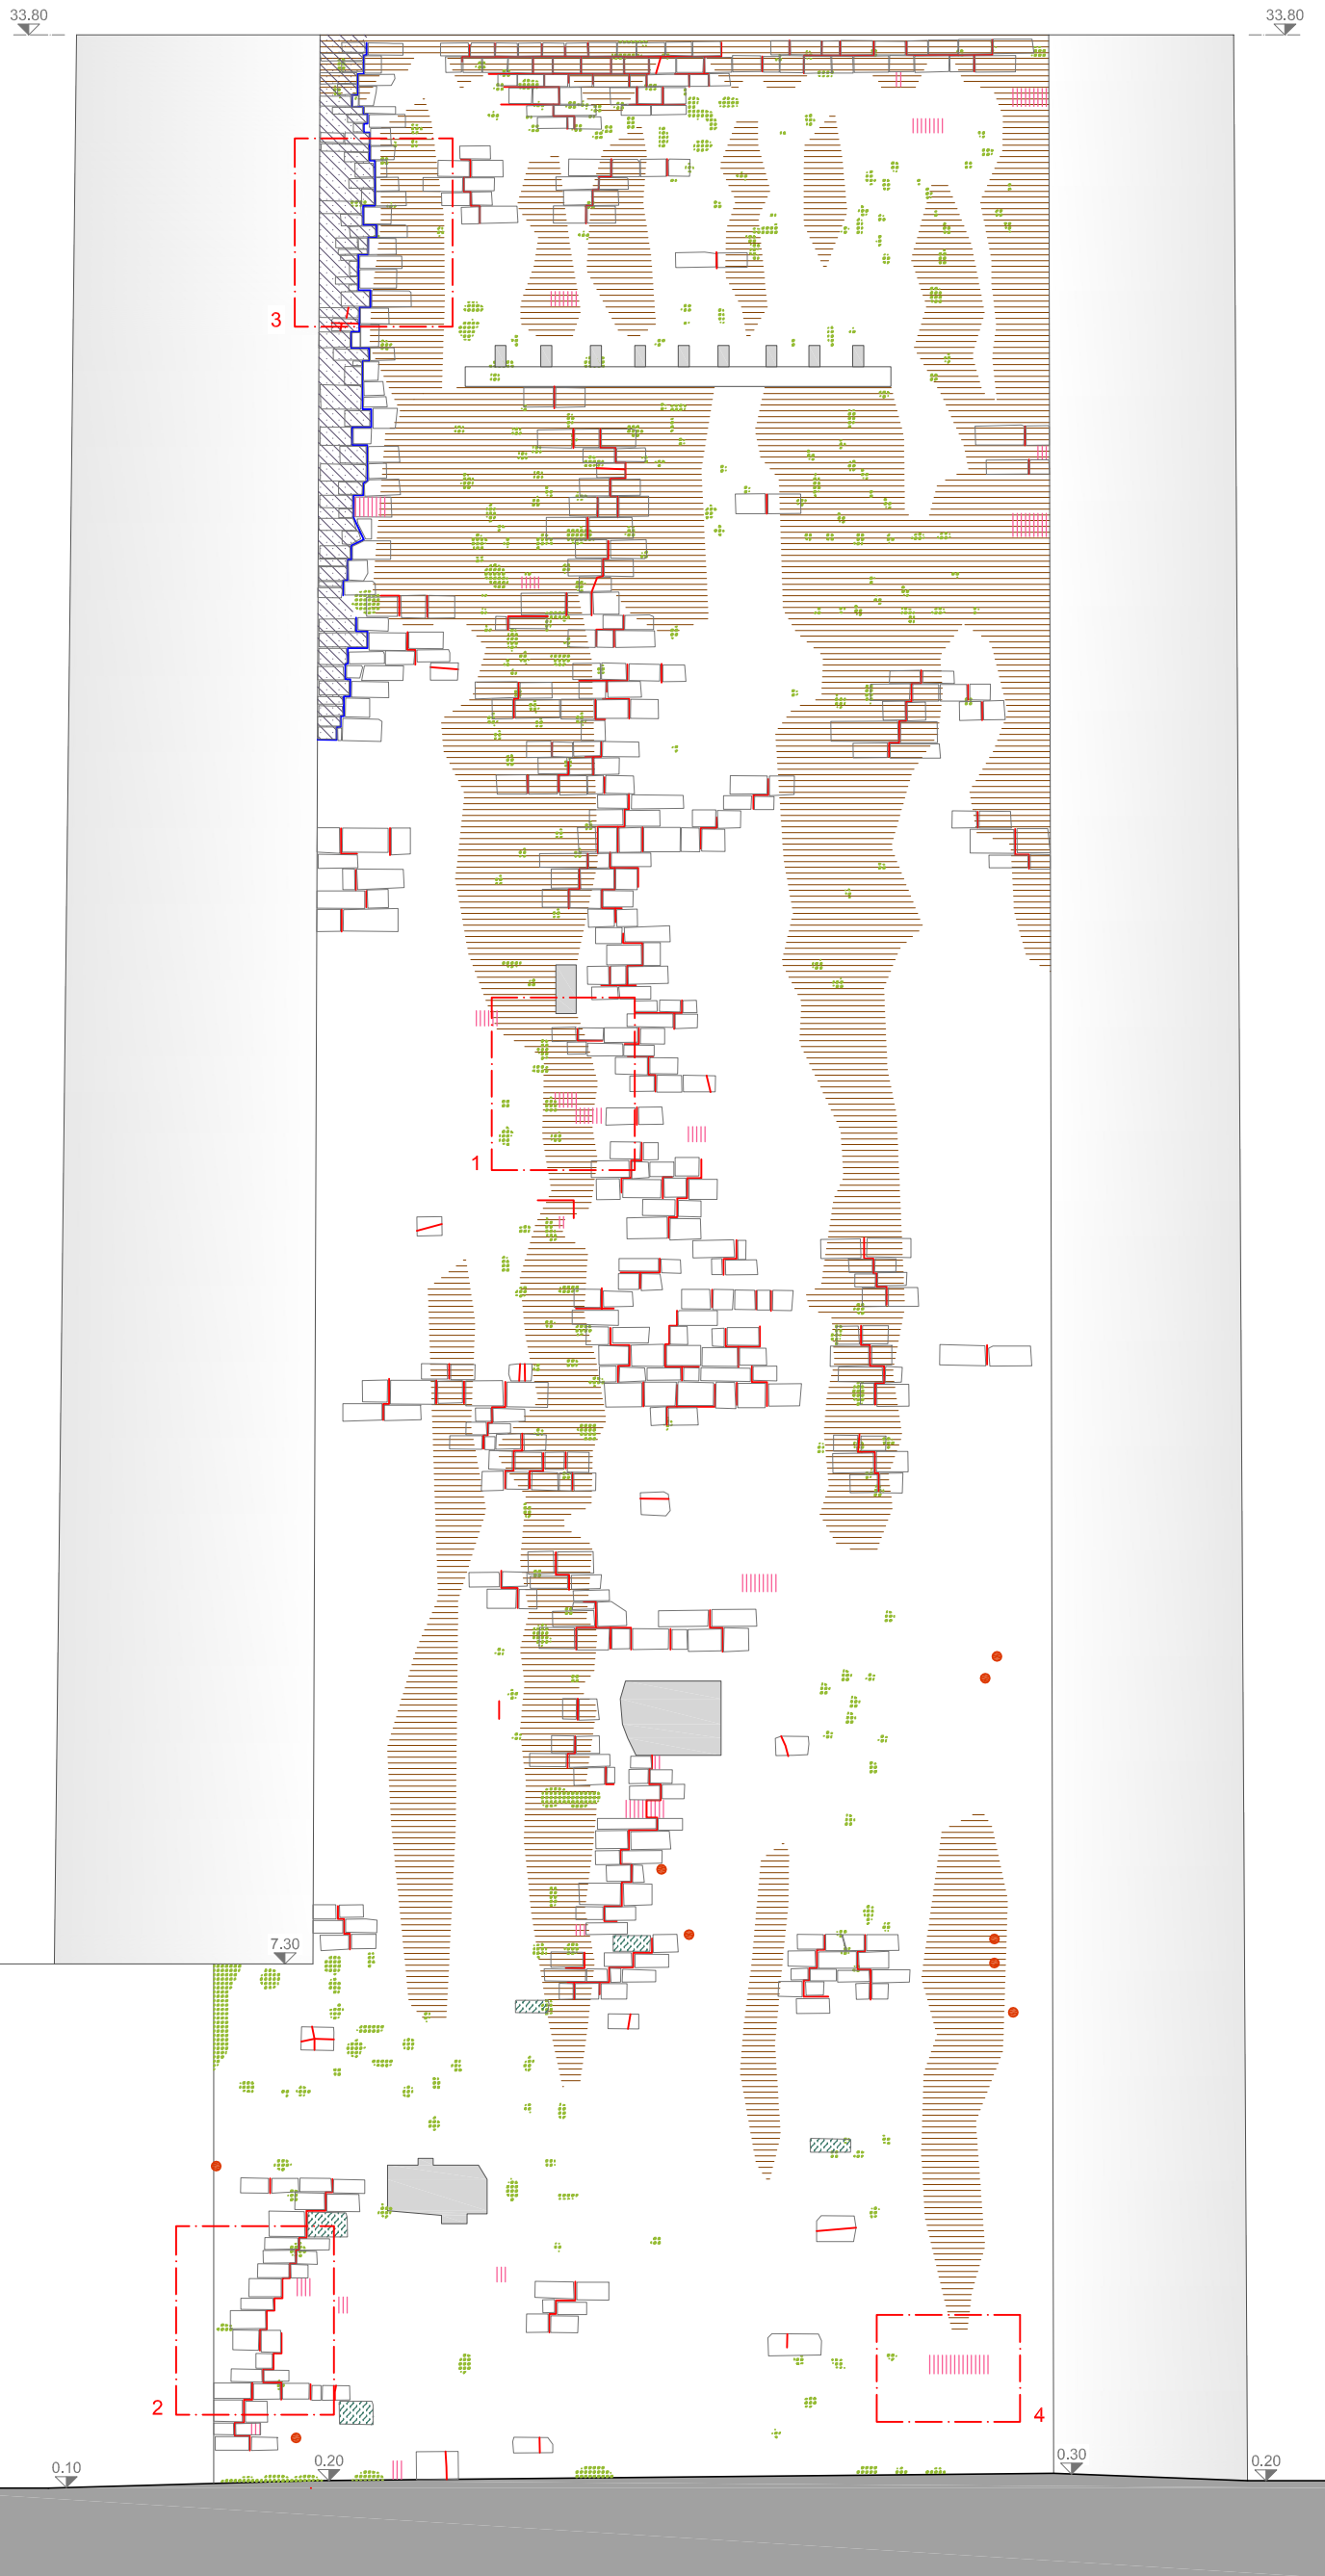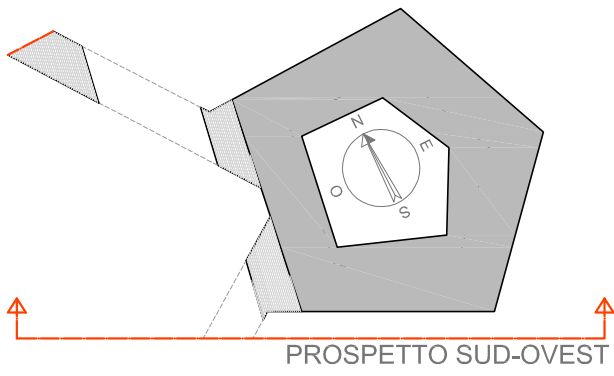


LEGENDA

- 


1 Deposito superficiale/Crosta
- 

Efflorescenza
- 

Ferri
- 

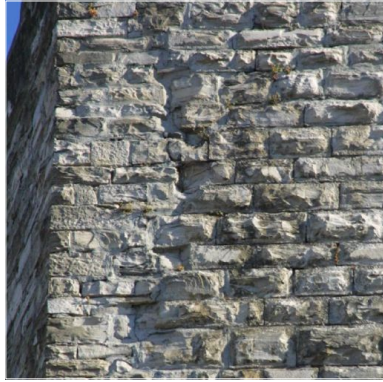
2 Fessure
- 


3 Fessure precedentemente restaurate
- 

Fronte di risalita
- 

Graffiti vandalici
- 


Macchie di ruggine
- 



4 Mancanze
- 


Patina biologica
- 

Scagliatura
- 



Vegetazione
- 

Malta
- 


Mattoni
- 


Muratura ricostruita
- 


NON RILEVATO

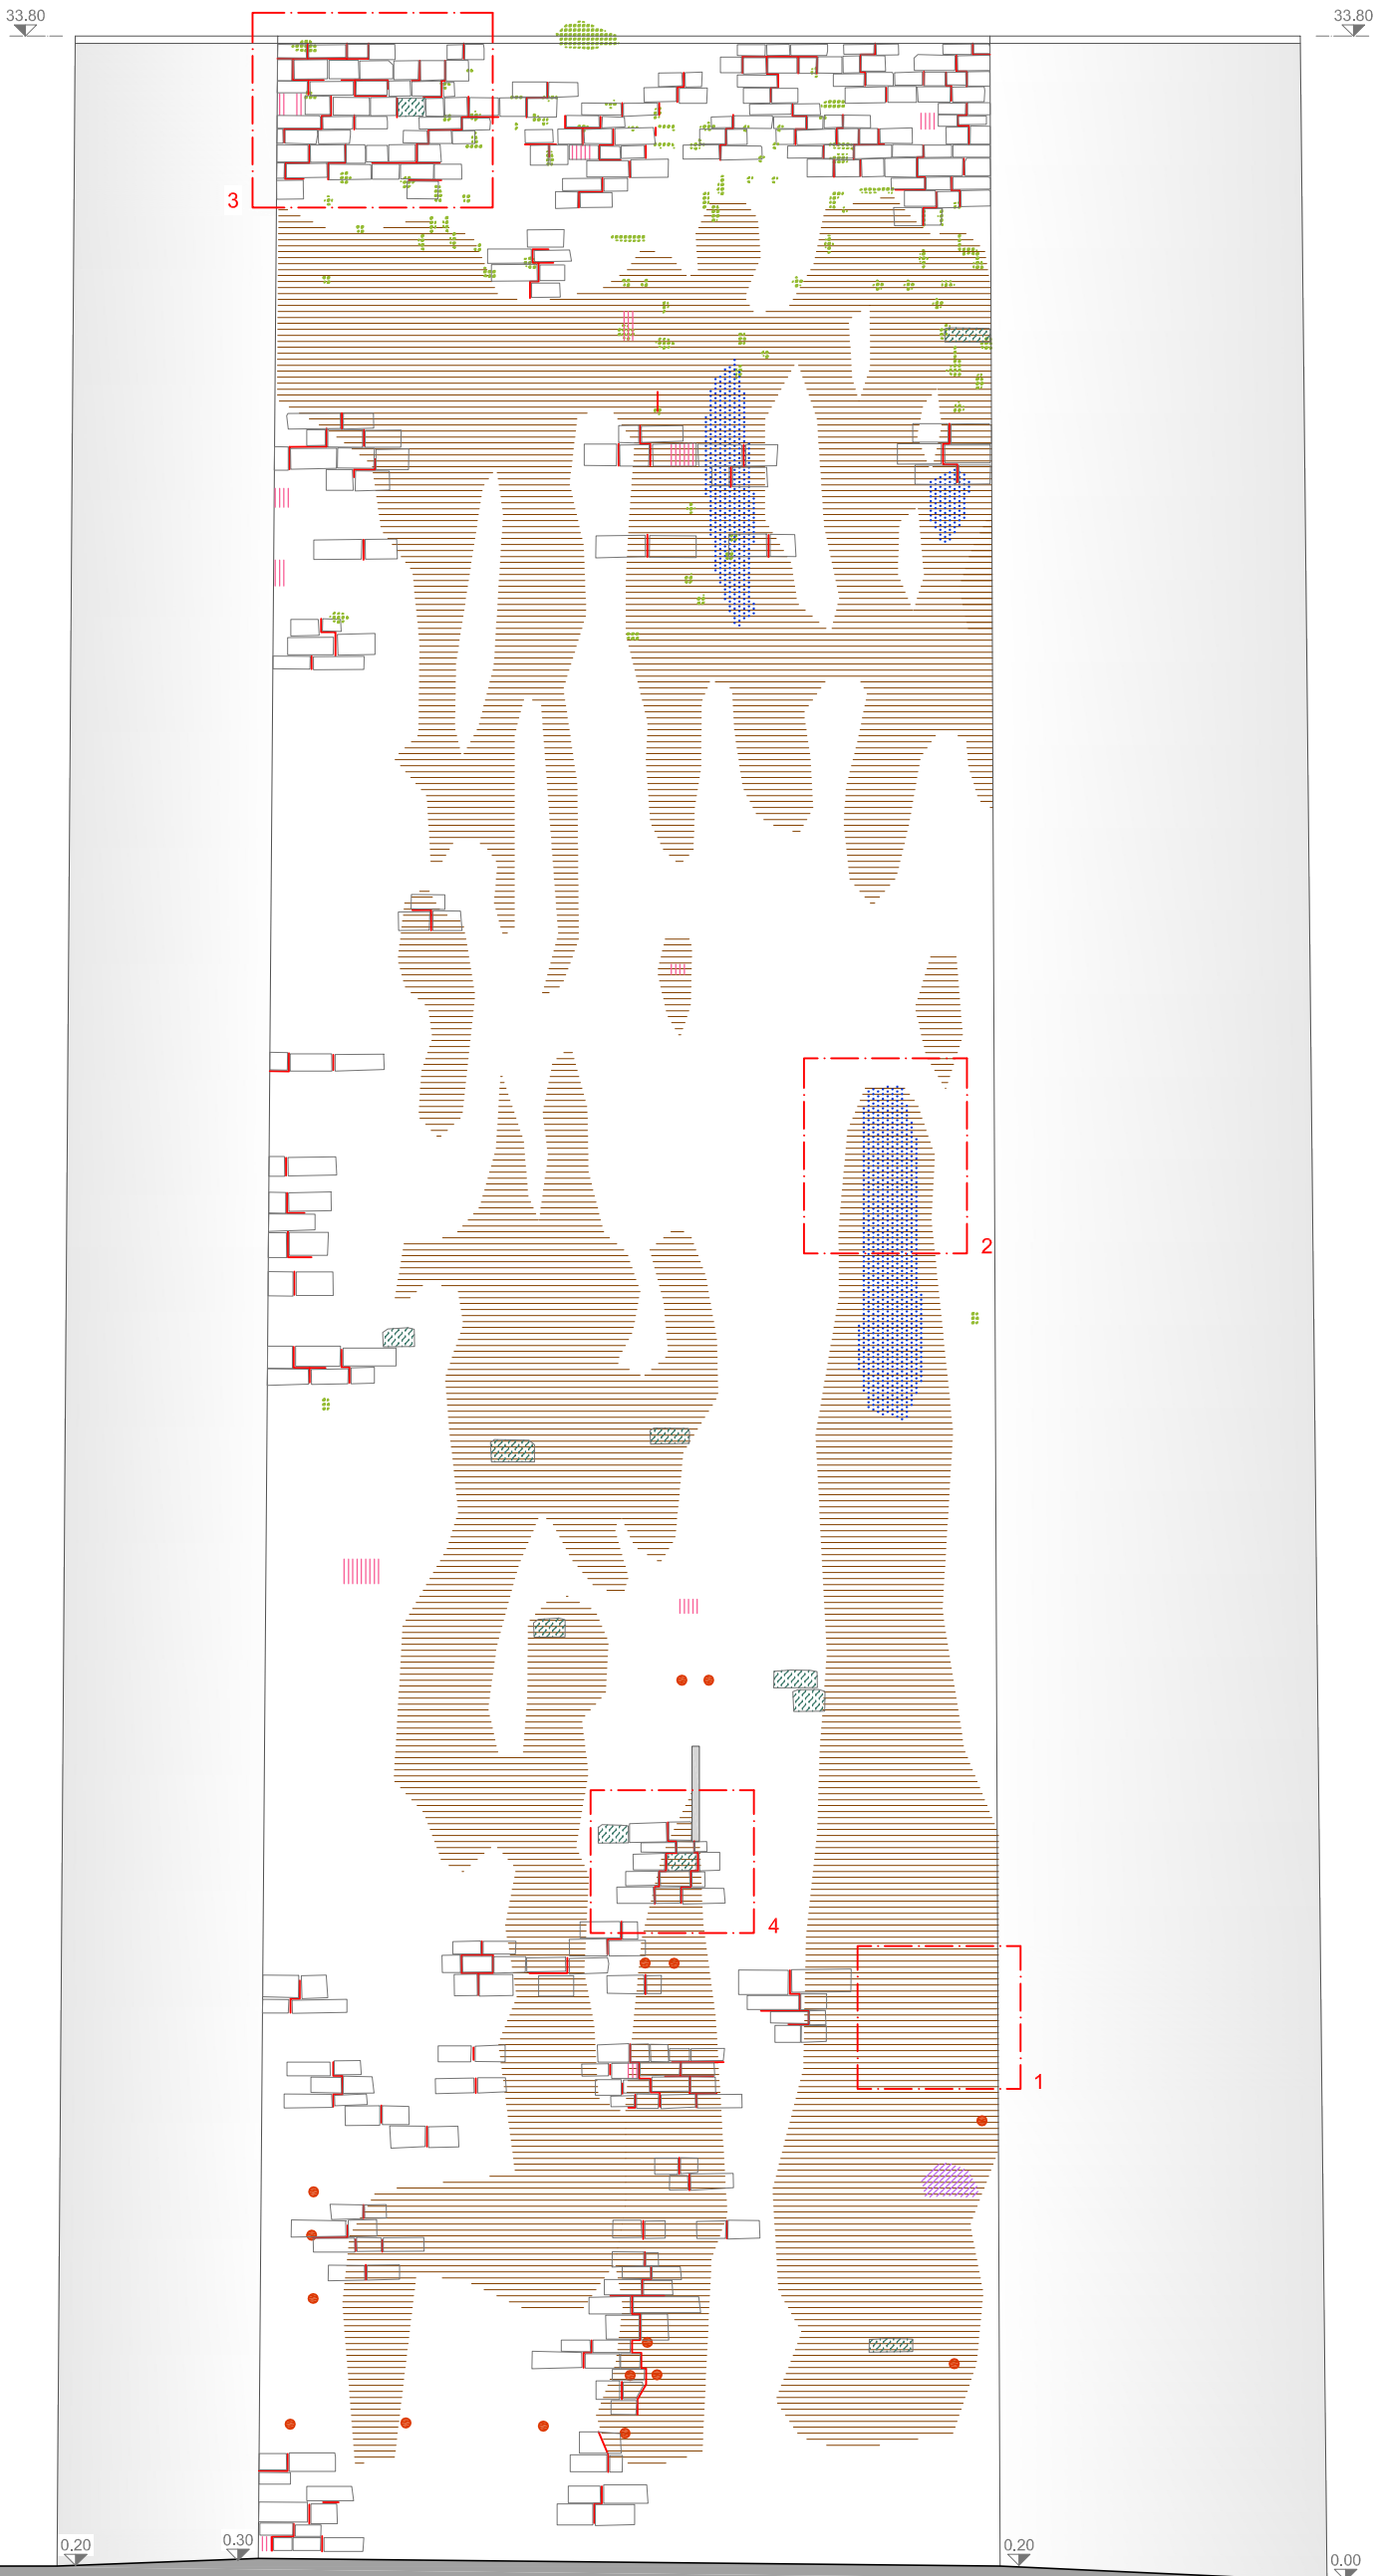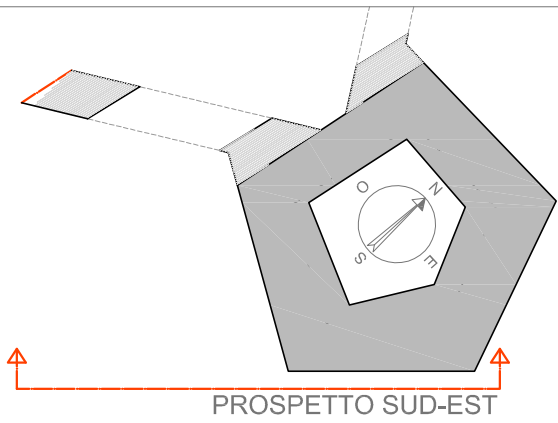



LEGENDA

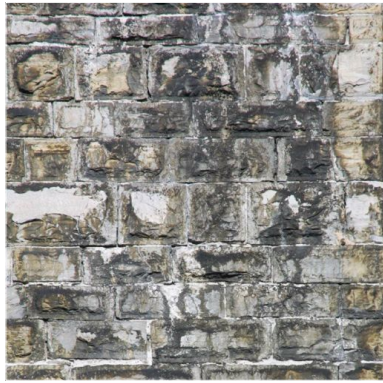
- 


1  
Deposito superficiale/Crosta
- 

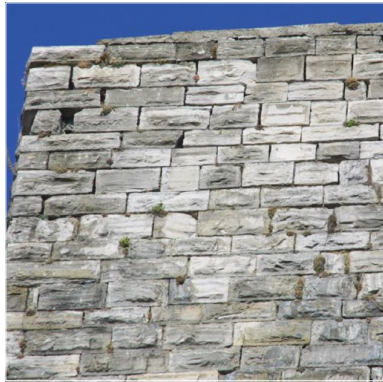
2  
Efflorescenza
- 

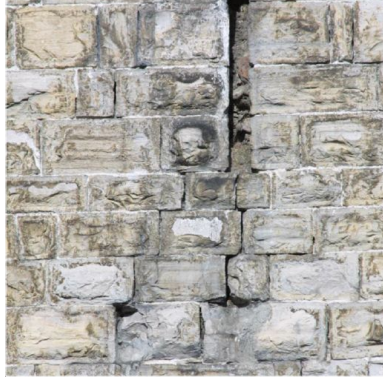
3  
Fessure
- 


4  
Fessure precedentemente restaurate
- 


Fronte di risalita
- 


Graffiti vandalici
- 


Macchie di ruggine
- 


Mancanze
- 


Patina biologica
- 


Scagliatura
- 

Vegetazione
- 

Ferri
- 

Malta
- 


Mattoni
- 

Muratura ricostruita
- 

NON RILEVATO



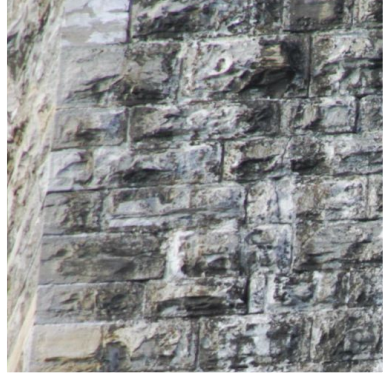

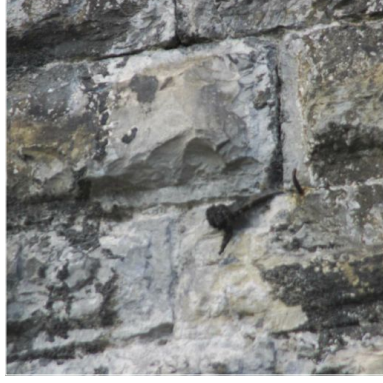

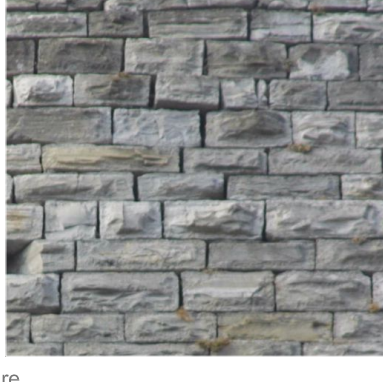




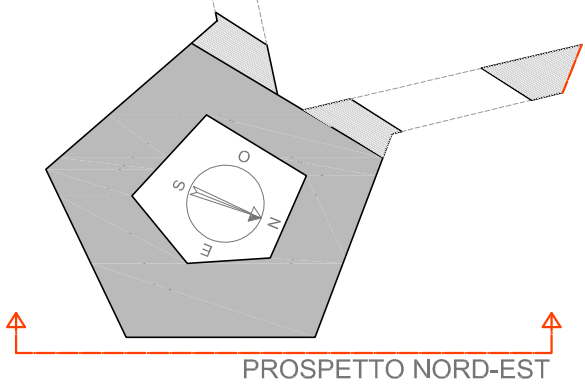





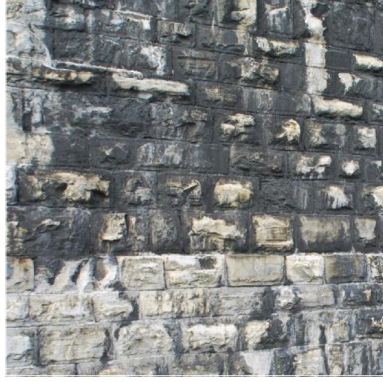




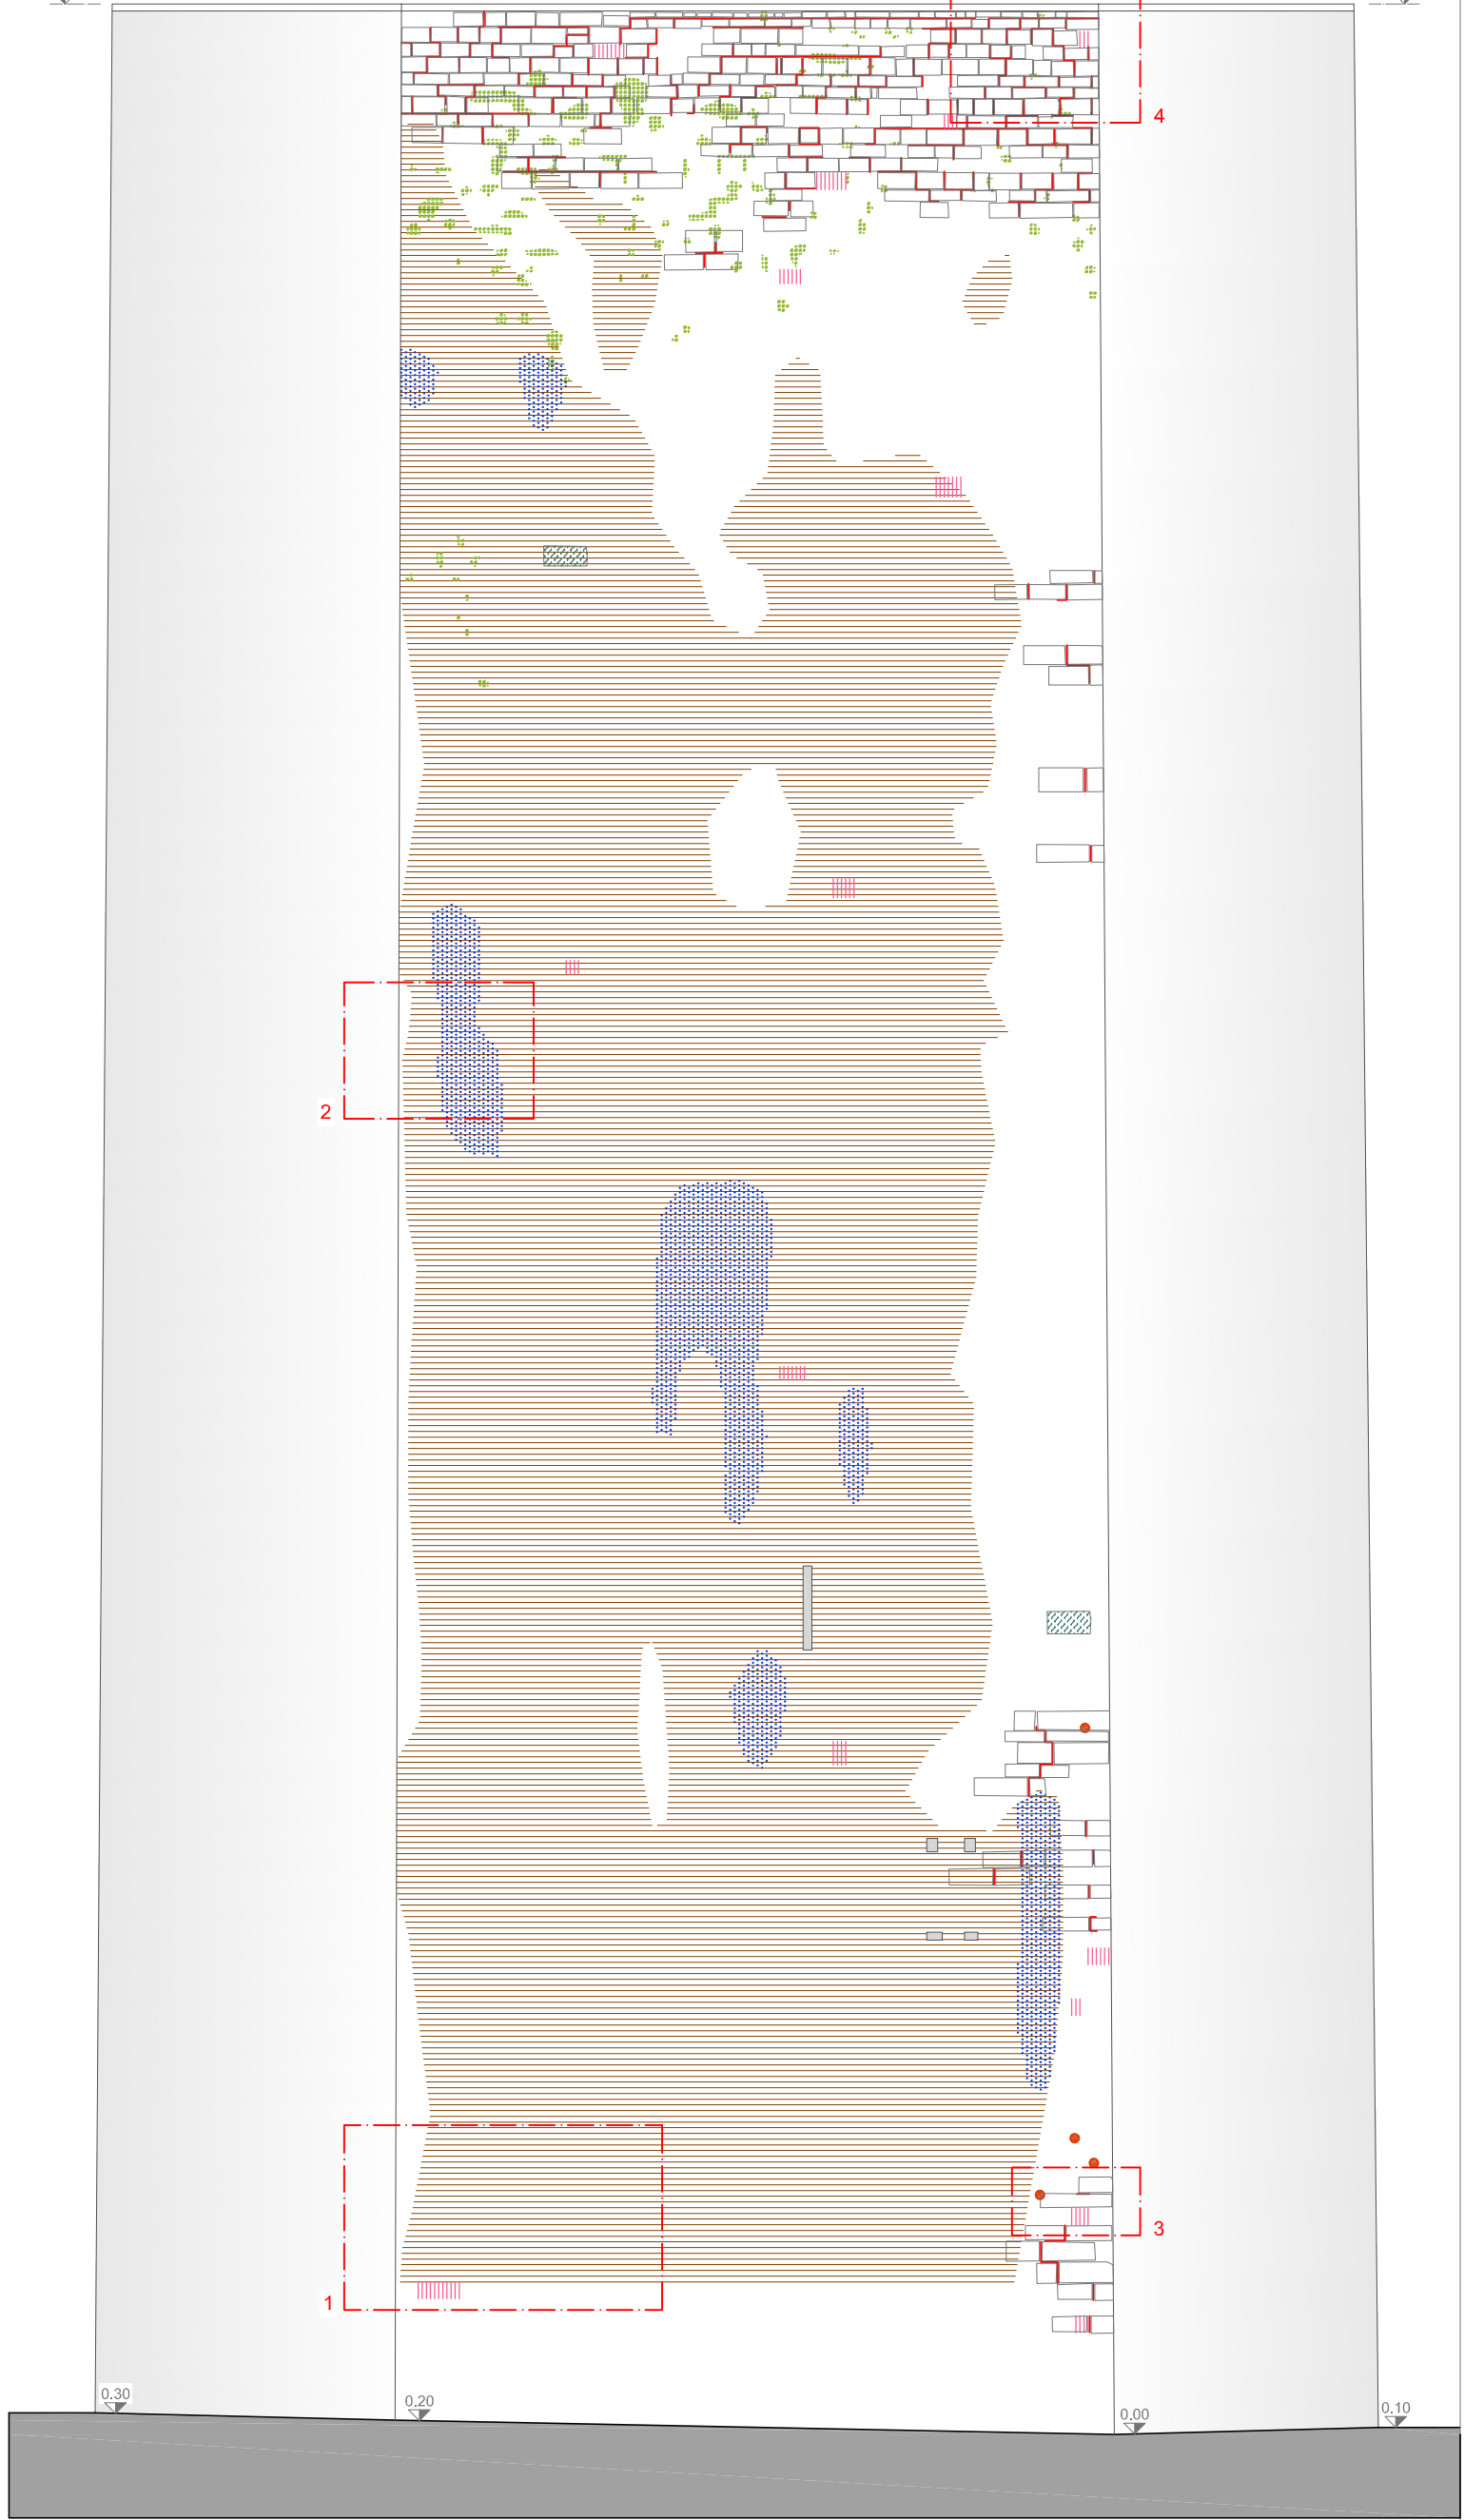
PROSPETTO NORD-EST - VIALE BATTISTI scala 1:100



33.80 33.80

LEGENDA

- 

1  
 Deposito superficiale/Crosta
- 

2  
 Efflorescenza
- 

3  
 Ferri
- 

4  
 Fessure
- 
 Fessure precedentemente restaurate
- 
 Fronte di risalita
- 
 Graffiti vandalici
- 
 Macchie di ruggine
- 
 Mancanze
- 
 Patina biologica
- 
 Scagliatura
- 
 Vegetazione
- 
 Malta
- 
 Mattoni
- 
 Muratura ricostruita
- 
 NON RILEVATO



POLITECNICO DI MILANO  
 Scuola di Ingegneria Edile - Architettura  
 Scuola di Architettura e Società  
 Corso di Laurea in Ingegneria dei Sistemi Edilizi  
 Corso di Laurea in Progetto tecnologico/strutturale delle costruzioni

*Percorsi medievali a Como:  
 le Torri lungo le Mura*  
 Relatore: Prof. Lorenzo Jurina  
 Co-relatore: Ing. Andrea Bassoli

Tesi di laurea di:  
 Filippo Magatti  
 Nicolò Zugnino  
 Anna Serafini

746485  
 755022  
 750748



TORRE SAN VITALE - Mappatura degradi  
 Prospetto Nord-Est  
 Scala 1:100  
 Capitolo di riferimento n.2

N. TAVOLA  
**R.61**