POLITECNICO DI MILANO FACOLTA' DI ARCHITETTURA E SOCIETA' CORSO DI LAUREA IN ARCHITETTURA SOSTENIBILE ANNO ACCADEMICO 2011-2012

IL PARCO DEL NAVIGLIO

CENTRO CIVICO, ORTI E MERCATO LUNGO LA MARTESANA

TAVOLA 1-PLANIVOLUMETRICO scala 1:1000

Prof.ANDREA DI FRANCO Stud.Ilaria Di Genova 740658

SEZIONE A-A'

SEZIONE C-C'

SISTENA1

SISTENA2

SISTENA3

SEZIONE B-B'

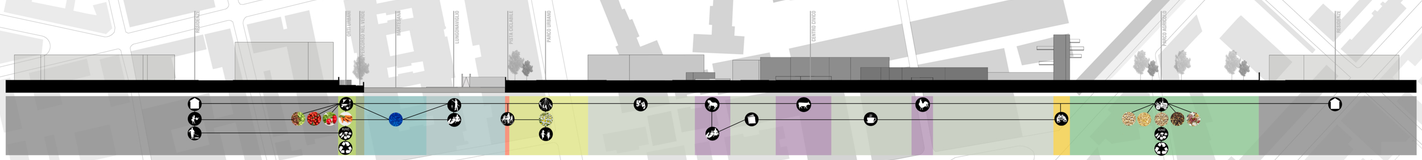

SEZIONE E-E'
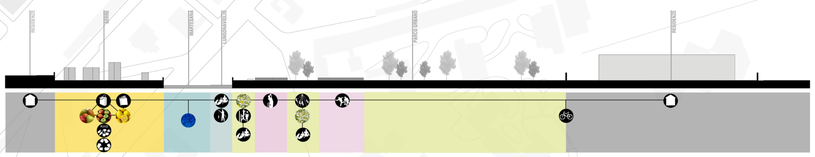
SEZIONE D-D'