# POLITECNICO DI MILANO FACOLTA' DI ARCHITETTURA E SOCIETA' CORSO DI LAUREA IN ARCHITETTURA SOSTENIBILE ANNO ACCADEMICO 2011-2012 TAVOLA 3-MERCATO scala 1:200

## IL PARCO DEL NAVIGLIO CENTRO CIVICO, ORTI E MERCATO LUNGO LA MARTESANA

Prof.ANDREA DI FRANCO Stud.Ilaria Di Genova 740658

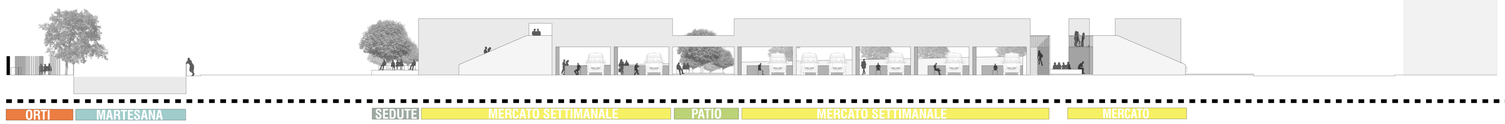


PROSPETTO OVEST

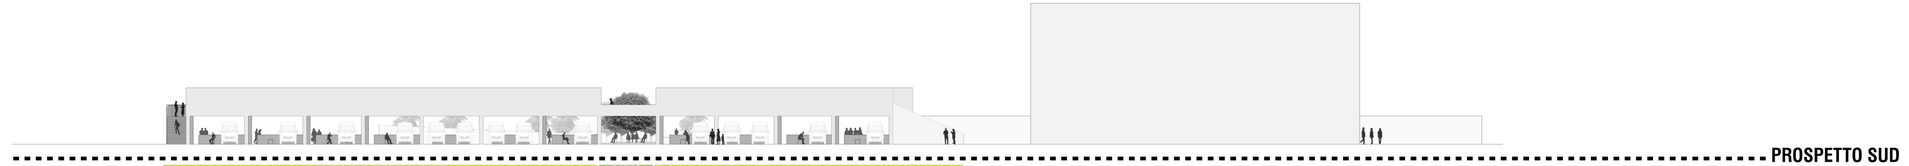


PROSPETTO SUD

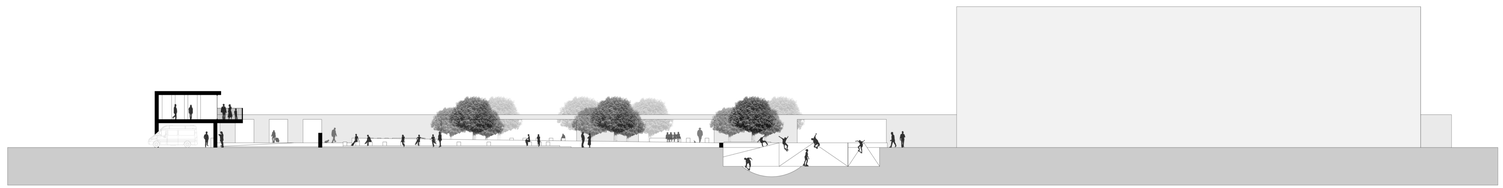


SEZIONE B-B'

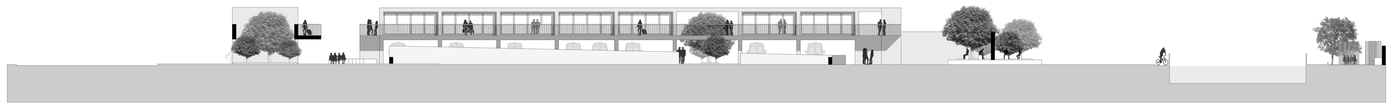


SEZIONE A-A'

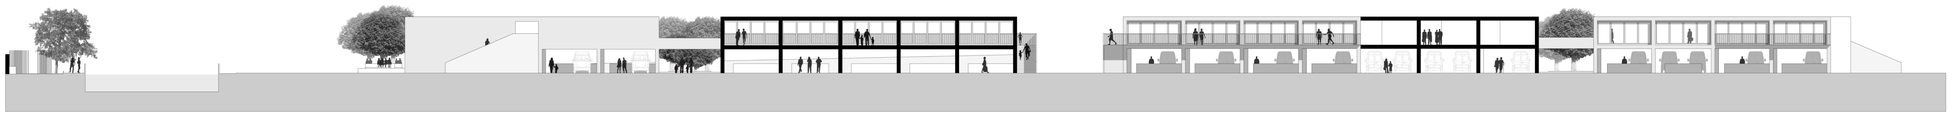

SEZIONE TIPO

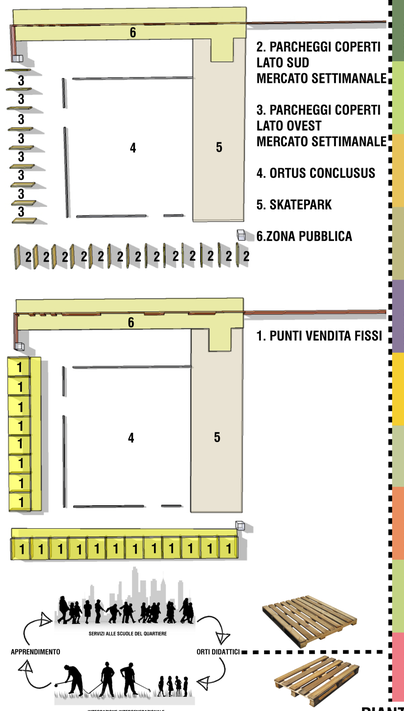


PIANTA ORTI DIDATTICI SCALA 1:500