Prof.ANDREA DI FRANCO Stud.Ilaria Di Genova 740658

PROSPETTO SUD

1. INGRESSO-PUNTO INFORMAZIONI
2. PERGOLATO
3. PUNTO VENDITA-ZONA LETTURA-COLTIVAZIONE LIMONI
4. ZONA LETTURA-COLTIVAZIONE ARANCE
5. ZONA LETTURA-COLTIVAZIONE MANDARINI
6. COLTIVAZIONE LIMONI
7. PUNTO VENDITA-COLTIVAZIONE ARANCE
8. COLTIVAZIONE MANDARINI
9. COLTIVAZIONE ARANCE
10. COLTIVAZIONE LIMONI
11. PUNTO VENDITA-ZONA LETTURA-COLTIVAZIONE LIMONI

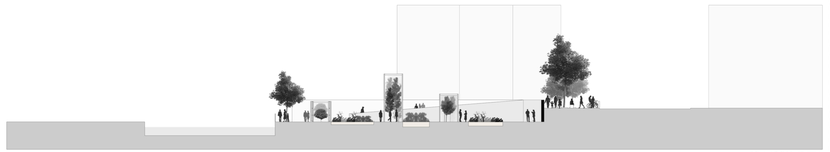

SEZIONE A-A'

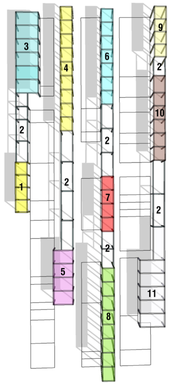

PIANTA AL SUOLO ORTI SCALA 1:500

PIANTA AL SUOLO SERRE SCALA 1:200

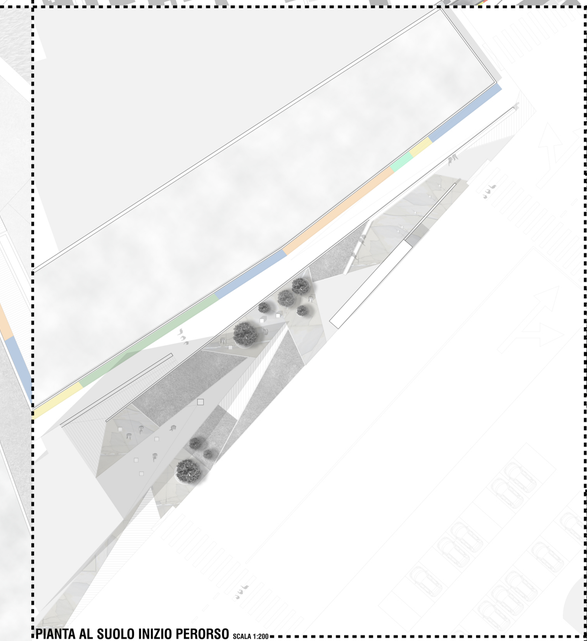

PIANTA AL SUOLO INIZIO PERORSO SCALA 1:200

PROSPETTO SUD SCALA 1:200