


AREA INTORNO ALLA PORTA - PROPOSTA PROGETTUALE

PIANTA PROPOSTA PROGETTUALE SCALA 1:500

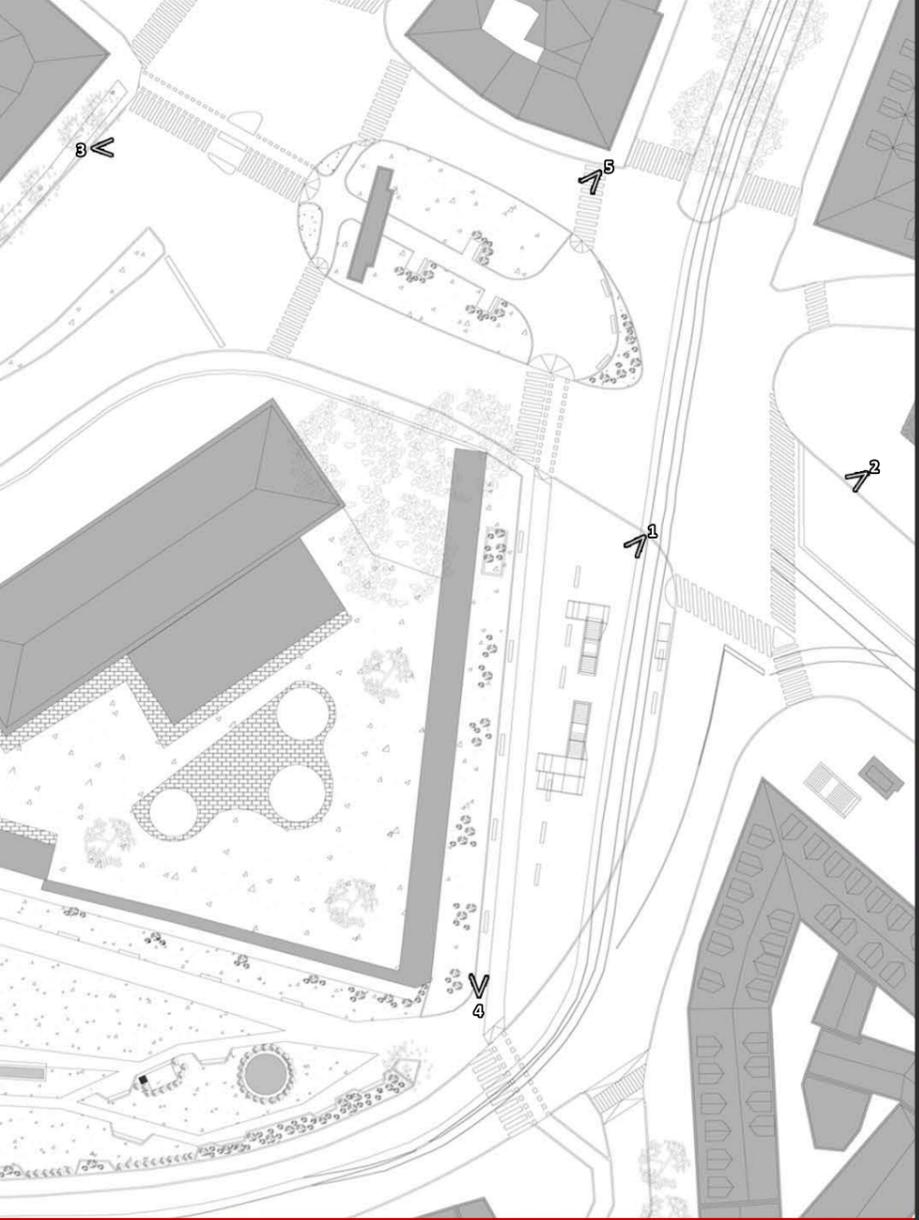

FOTOMONTAGGI



Scorcio sulle nuove tettoie vetrate che proteggono le uscite della metropolitana e del pergolato che ombreggia alcune delle aree di sosta.



Panoramica della Piazza: in primo piano l'attraversamento pedonale per raggiungere lo spazio di pertinenza della Porta provvisto di aree di sosta. Sullo sfondo le nuove uscite della metropolitana.




Vista del nuovo attraversamento ciclo-pedonale che connette Corso di Porta Romana con l'area di pertinenza della Porta permettendo il passaggio al di sotto del varco.



Vista del nuovo attraversamento ciclo-pedonale che connette Corso di Porta Romana con l'area di pertinenza della Porta permettendo il passaggio al di sotto del varco.

PROGETTO DELL'ILLUMINAZIONE

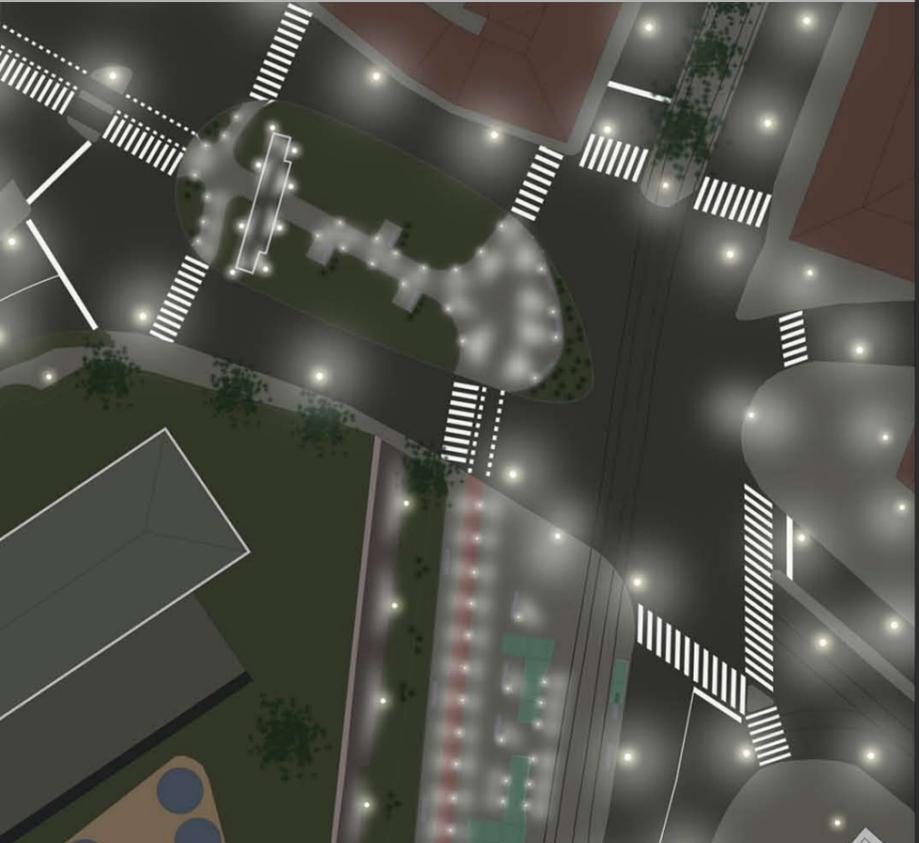

Vista notturna che evidenzia la collocazione dei punti luce sul percorso ciclabile, sulle mura e nell'area pedonale circostante.

