



AREA VERDE DI VIALE SABOTINO - STATO DI FATTO



ANALISI DELLE PRINCIPALI VISUALI

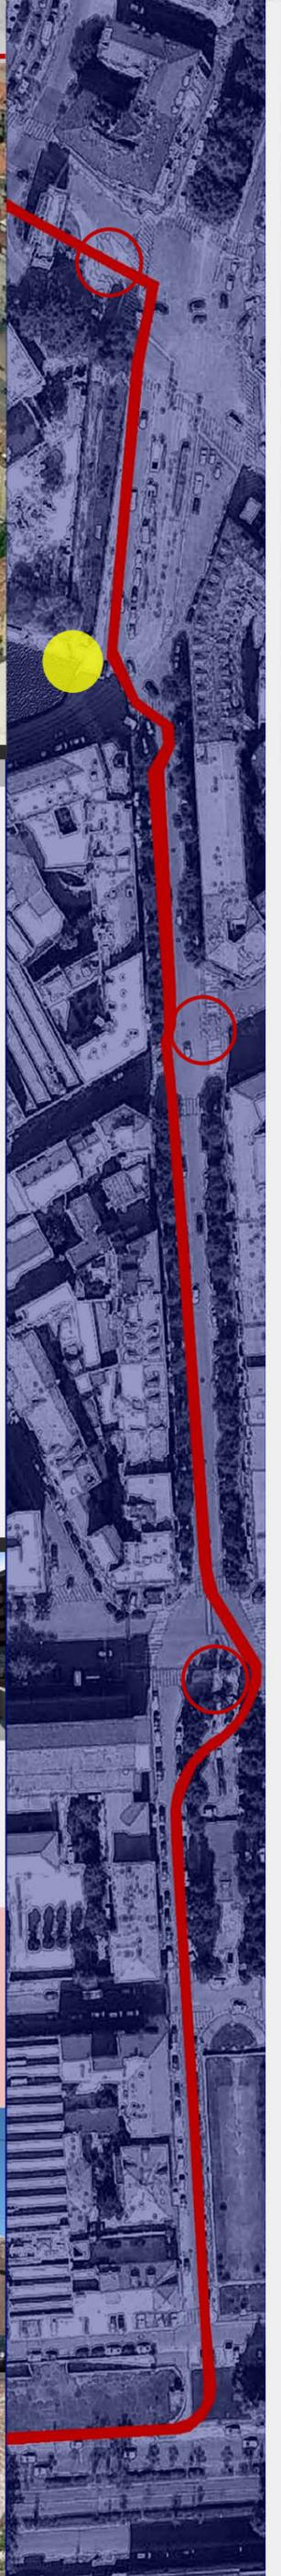

VISTE DA VIALE SABOTINO: Queste due prese fotografiche, scattate dal marciapiede di Viale Sabotino sul lato della strada opposto al giardino, presentano le medesime caratteristiche: il Bastione cinquecentesco appare allungato e schiacciato a causa della sequenza di elementi disposti per fasce che ne ostacolano la vista. Tali elementi sono composti prevalentemente dalle macchine parcheggiate e dalla recinzione del parco. Vi sono poi cavi elettrici, insegne, pali della luce e di alimentazione della linea tramviaria che limitano ulteriormente la visuale. Su alcuni degli ostacoli sopra elencati, come ad esempio la recinzione, si potrà intervenire direttamente con delle modifiche o delle sostituzioni. Su altri ostacoli, come per esempio la linea elettrica di alimentazione della tramvia, non sarà possibile intervenire perché ciò altererebbe i meccanismi di tutto il sistema. Queste visuali, anche nella migliore delle ipotesi di intervento, saranno tuttavia ancora parzialmente ostacolate. Si può dunque pensare di agire in modo indiretto, incentivando il transito e la sosta all'interno del parco dove il Bastione può essere percepito nella sua interezza.

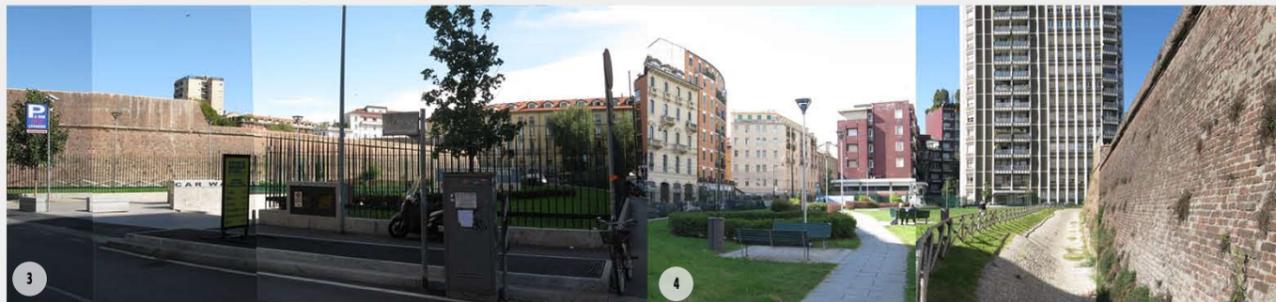

INGRESSO OVEST: Come si può notare dallo scatto fotografico sono molti gli elementi che ostacolano fisicamente, anche da questa visuale, la visione del Bastione. Primo elemento tra tutti è l'alta ed aguzza recinzione, vi sono poi insegne, pali dell'illuminazione, vari tecnici ed alberature. E' su questi elementi che si potrà lavorare con delle opportune modifiche o delle sostituzioni che contribuiscano a migliorare la percezione del Bastione, valorizzando quindi l'intera area.

INGRESSO EST: È ben visibile, da questo punto, il piede della muratura ed il fossato. Inoltre la vista di scorcio contribuisce a slanciare verso l'alto il Muro. Non sono presenti elementi che ostacolano fisicamente la vista delle Mura ma bisogna sempre considerare il rapporto del Bastione con il contesto. Va poi considerata che da questo punto si ha una percezione complessiva dell'area verde e del rapporto che essa possiede con la cinta di Mura. Sarà necessario studiare la compatibilità materica tra gli oggetti d'arredo dell'area verde e i materiali preesistenti.

ANALISI DELL'UTENZA

Al fine di ottenere delle indicazioni sulla percezione del luogo da parte dell'utenza, sono state condotte delle interviste. Di seguito sono rappresentate le tabulazioni delle risposte ricevute.

COSA VORRESTI MIGLIORARE?

ELEMENTI CITATI	RISPOSTE
Arredo urbano	●●●●●●●●
Aree di sosta ombreggiate	●●●●●●●●
Limitare spazio cani	●●●●●●●●
Incrementare alberature e qualità verde	●●●●●●●●
Illuminazione	●●●●●●●●
Manutenzione	●●●●●●●●
Giochi per bambini	●●●●●●●●
Eliminare recinzione	●●●●●●●●
Apertura serale	●●●●●●●●
Nulla	●●●●●●●●
Nuovi percorsi	●●●●●●●●
Nuovo ingresso	●●●●●●●●



CHE COSA CONSIDERI NEGATIVO IN QUESTO LUOGO?

ELEMENTI CITATI	RISPOSTE
Mancanza di panchine	●●●●●●●●
Presenza di cani	●●●●●●●●
Sporcizia	●●●●●●●●
Mancanza di ombreggiamento	●●●●●●●●
Assenza di alberature	●●●●●●●●
Inadeguata recinzione di chiusura	●●●●●●●●
Chiusura serale spazio	●●●●●●●●
Rumore	●●●●●●●●
Nulla	●●●●●●●●

CHE COSA APPREZZI DI QUESTO LUOGO?

ELEMENTI CITATI	RISPOSTE
Area verde	●●●●●●●●
Luogo protetto dalle macchine	●●●●●●●●
Area di sosta	●●●●●●●●
Vicinanza con le mura	●●●●●●●●
Vicinanza alla metropolitana	●●●●●●●●
Pulizia	●●●●●●●●
Chiusura nelle ore notturne	●●●●●●●●
Nulla	●●●●●●●●

PIANTA DELLO STATO DI FATTO SCALA 1:500

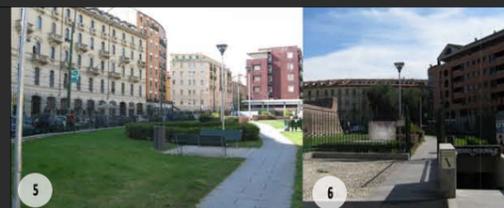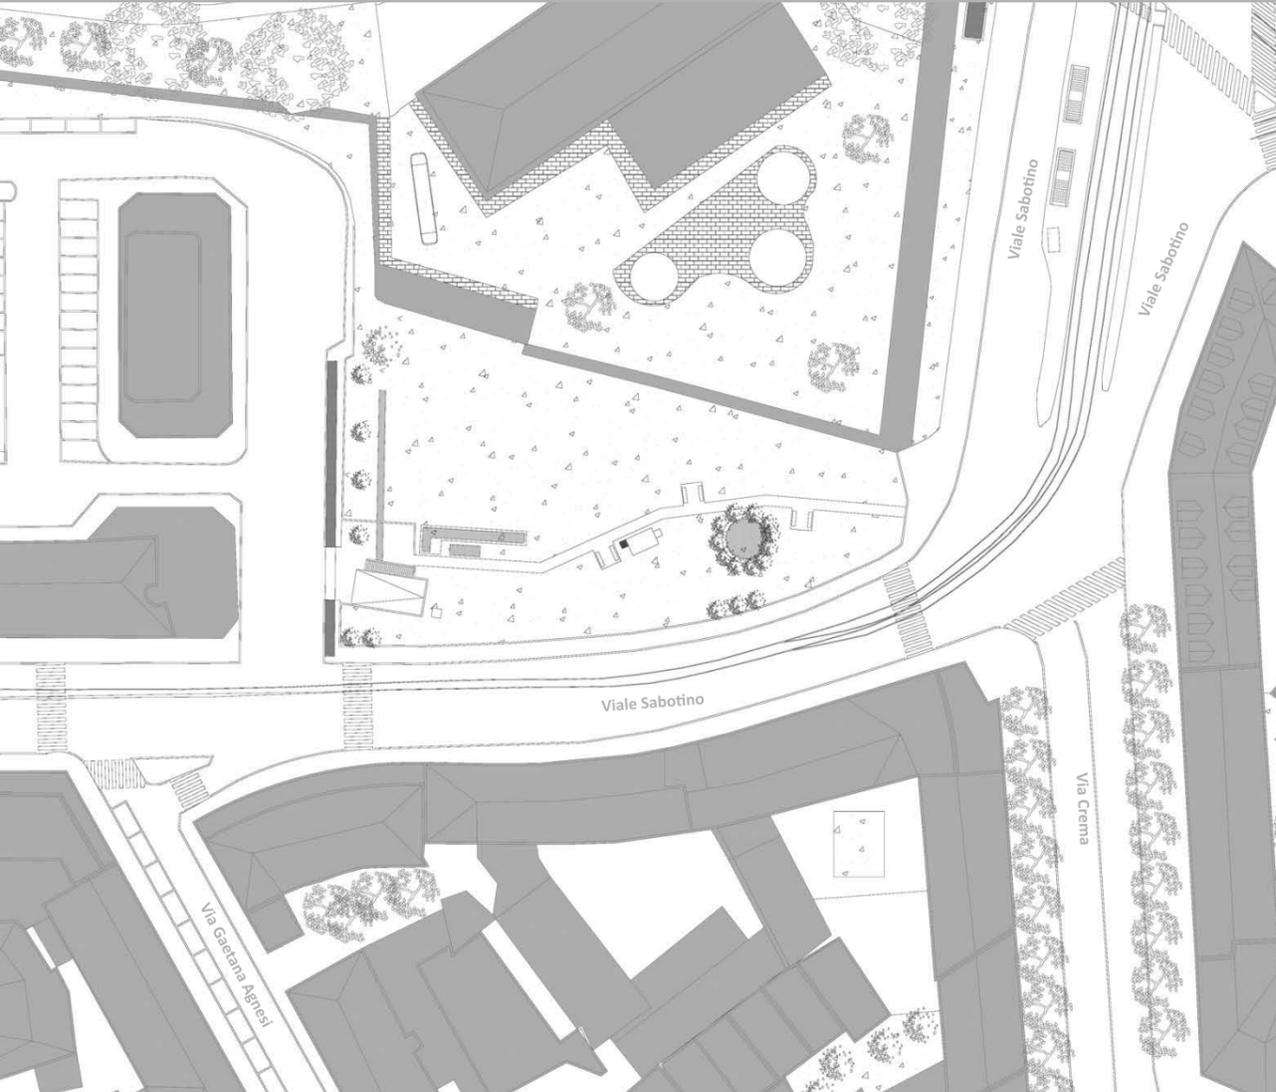

PROBLEMATICHE

- Limitato numero di aree per la sosta
- Assenza di attrezzature urbane
- Mancanza di zone ombreggiate
- Assenza di alberature
- Inadeguatezza della recinzione
- Inadeguatezza dell'illuminazione
- Assenza di una zona filtro tra il giardino e la strada

POTENZIALITA'

- Spazio pubblico a verde vicino alle rilevanze storiche: Mura Spagnole
- Area ben inserita nel meccanismo dei flussi pedonali
- Luogo meno caotico rispetto al traffico e rumore della strada
- Presenza di alcuni spazi destinati alla sosta dei passanti

OBBIETTIVI - STRATEGIE

- VALORIZZARE IL BASTIONE**
- Appropriato uso dell'illuminazione
 - Opportuno posizionamento delle sedute
 - Utilizzo di materiali compatibili con i materiali costituenti le Mura Spagnole
 - Incentivare il passaggio al di sotto delle mura
 - Eliminazione o modifica degli elementi che costituiscono un ingombro visivo
- INCENTIVARE IL TRANSITO ALL'INTERNO DEL GIARDINO**
- Creazione di nuovi percorsi strategici
 - Posizionamento di un nuovo ingresso
 - Incentivare l'apertura e la visibilità dell'ingresso da Piazza Medaglie d'Oro
- INCENTIVARE LA SOSTA ALL'INTERNO DEL GIARDINO**
- Introduzione di aree di sosta e di sedute
 - Aumento delle attrezzature urbane presenti
 - Incrementare le zone ombreggiate
 - Limitare i rumori provenienti da Via Sabotino

