


AREA VERDE DI VIALE SABOTINO - PROPOSTA PROGETTUALE


PIANTA PROPOSTA PROGETTUALE SCALA 1:500

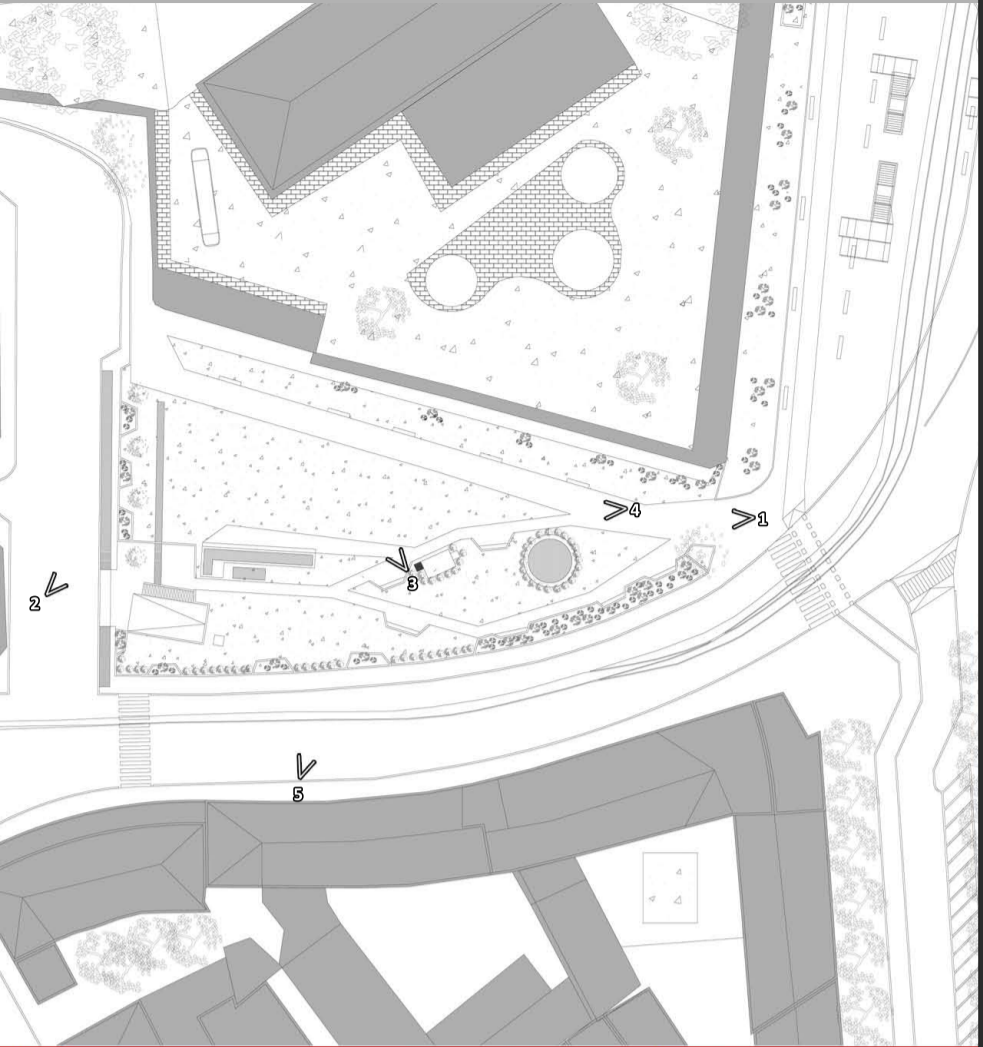


FOTOMONTAGGI



1 Ingresso al giardino di Viale Sabotino: in primo piano la recinzione in pannelli corten, il pino che evidenzia l'ingresso e la siepe che delimita l'area.

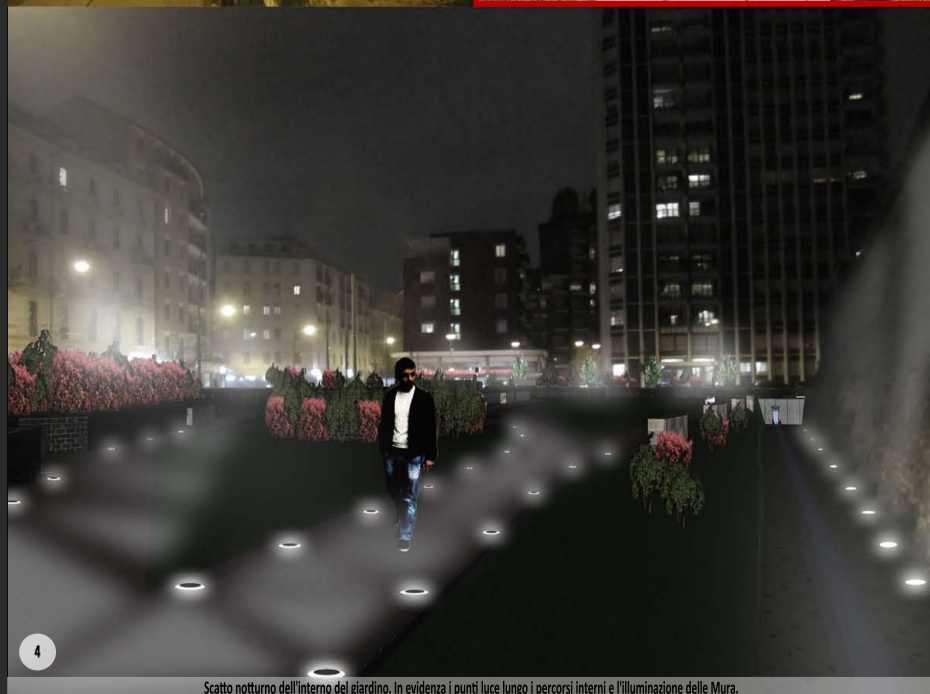

4 Scatto notturno dell'interno del giardino. In evidenza i punti luce lungo i percorsi interni e l'illuminazione delle Mura.

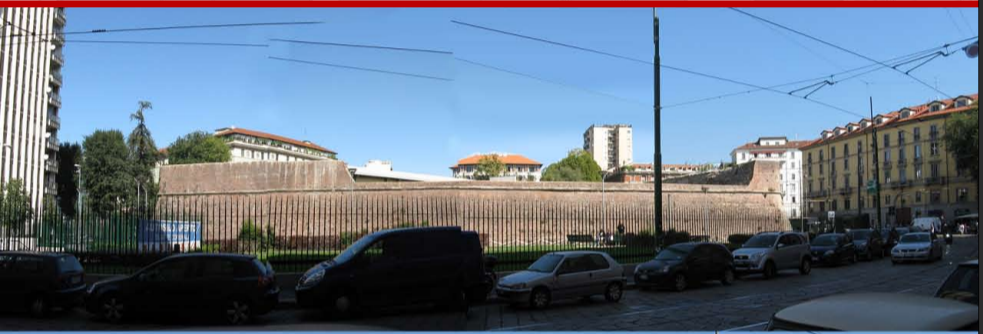

5 Vista da Viale Sabotino in direzione delle Mura. Si nota la nuova recinzione costituita da arbusti e siepi.

PROGETTO DELL'ILLUMINAZIONE

