


AREA ANTISTANTE LA CHIESA DI SANT'ANDREA - PROPOSTA PROGETTUALE

PIANTA PROPOSTA PROGETTUALE SCALA 1:500

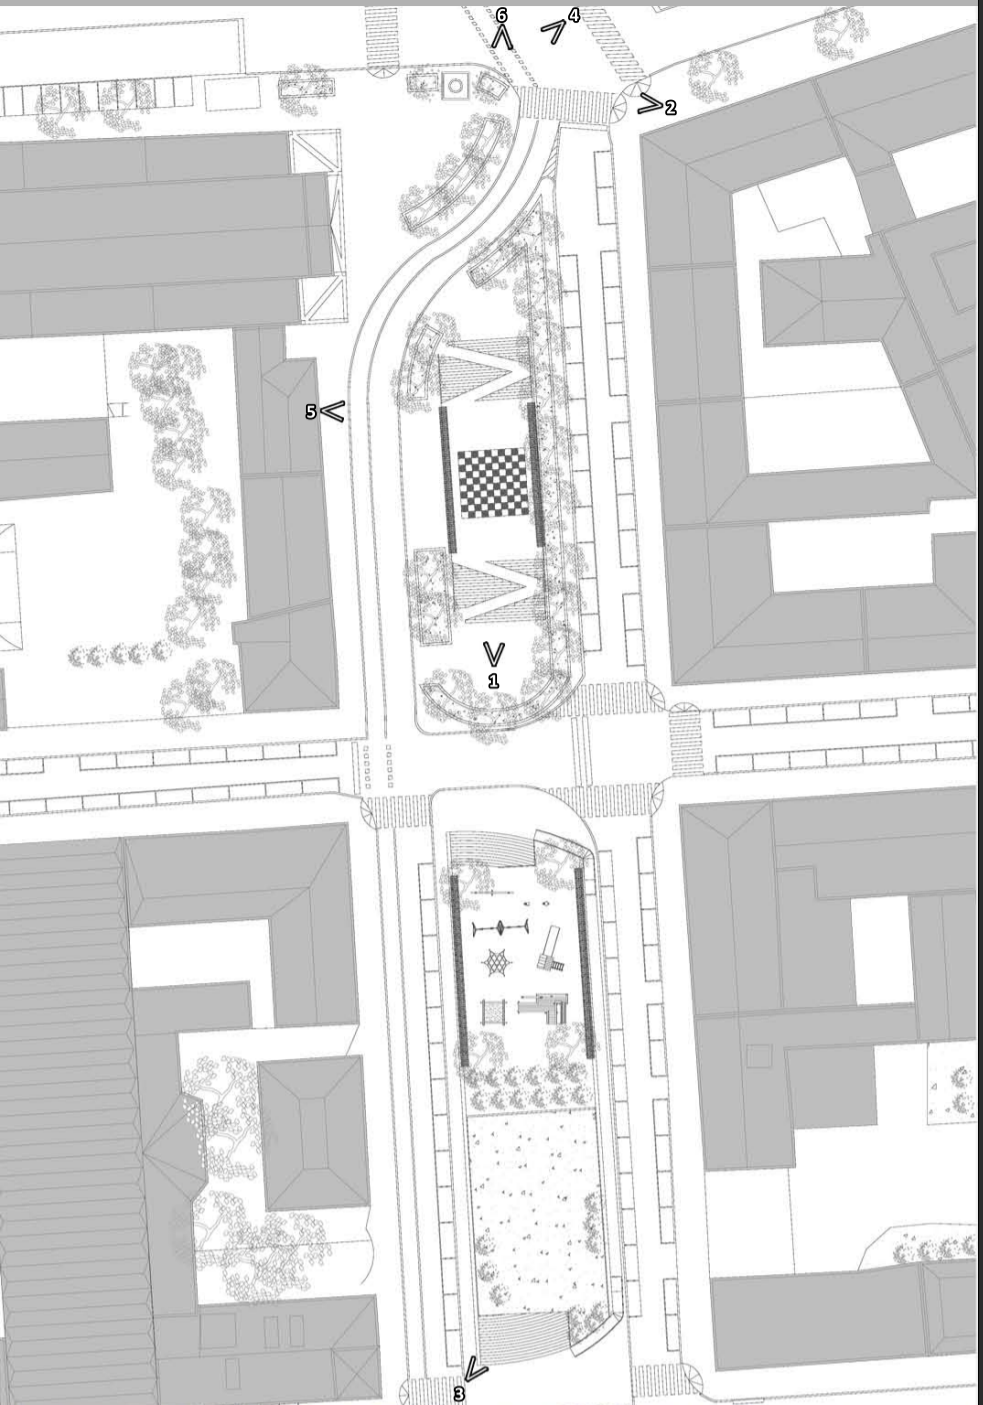

FOTOMONTAGGI



Vista del nuovo spazio pedonale e della scala - rampa (unico gesto architettonico) che permetterà l'accesso al primo corpo di fabbrica dell'ex Centrale Idroelettrica



Vista dell'elemento scultoreo che permette la chiusura della visuale prospettica percepibile da Via Crema. Elementi principali della scultura: luce ed acqua.



Vista della seconda parte del secondo edificio che ospiterà un dog park protetto dalla strada per mezzo di una serie di quinte irregolari ricoperte da piante rampicanti.



Panoramica del nuovo spazio pedonale: in primo piano emerge l'intervento sul traffico veicolare. Sullo sfondo è visibile la soluzione apportata sulla copertura del corpo di fabbrica.

PROGETTO ILLUMINAZIONE



Vista notturna del nuovo totem che porta all'evidenziazione della funzione illuminante di quest'ultimo.



Vista del nuovo attraversamento ciclabile e dello spazio pedonale. Da questa posizione è possibile cogliere la nuova scultura in acciaio e corten.

