


STATO DI FATTO

COME MOSTRA QUESTA ANALISI IL PAESE E' DIVISO IN DIVERSI POLI PRINCIPALI DI ATTRAZIONE E DI SPAZI PUBBLICI. PER QUESTO E' NECESSARIO RIQUALIFICARE IL PAESE UNENDO ATTRAVERSO UN PERCORSO TUTTI QUESTI SPAZI PUBBLICI IN FUNZIONE DI UN MIGLIOR UTILIZZO E ATTRAVERSO LA CREAZIONE DI PERCORSI PEDONALI O CICLABILI, SEGNALETICA E LA RIPROGETTAZIONE DI SPAZI POCO UTILIZZATI DALLA COMUNITA'



P

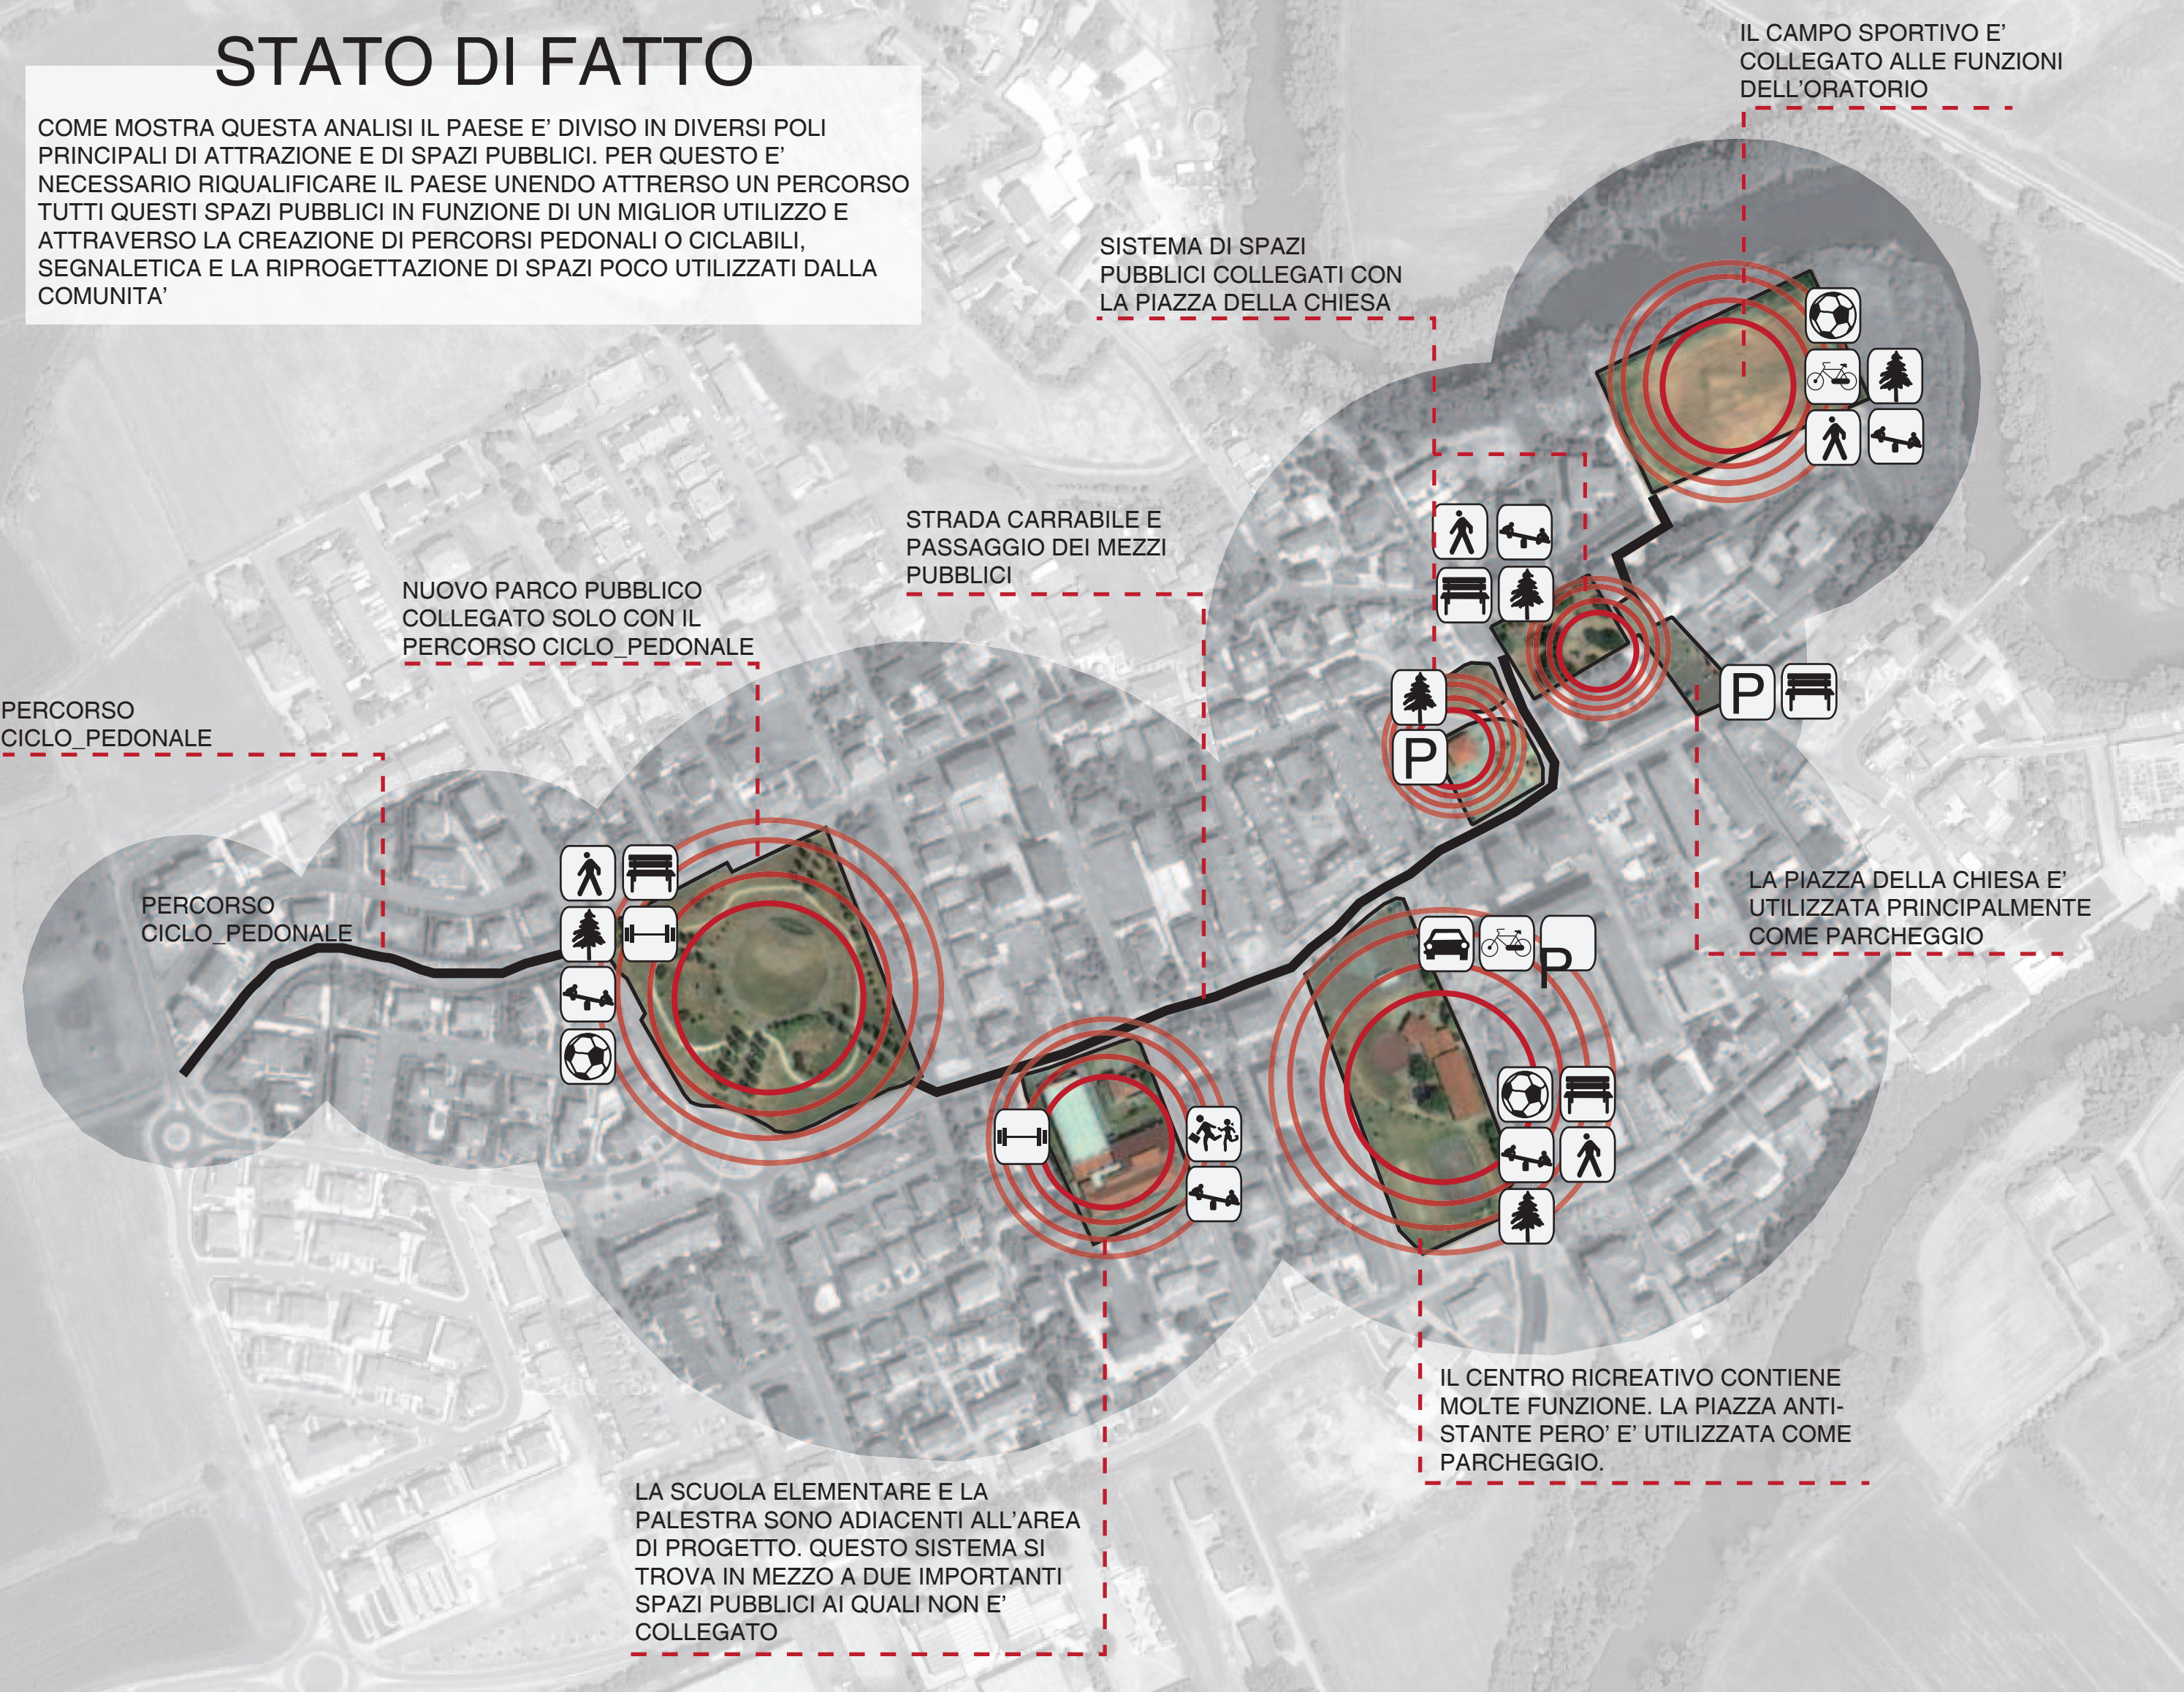

P



C



P





P



LA PIAZZA E' DIVISA IN DUE ZONE DISTINTE: UNA DEDICATA ESCLUSIVAMENTE A PARCHEGGIO E L'ALTRA PEDONALE, CON RARE SEDUTE E PICCOLE FIORIERE

SPAZIO RISERVATO AL MERCATO NEI GIORNI FESTIVI

INGRESSO CARRABILE

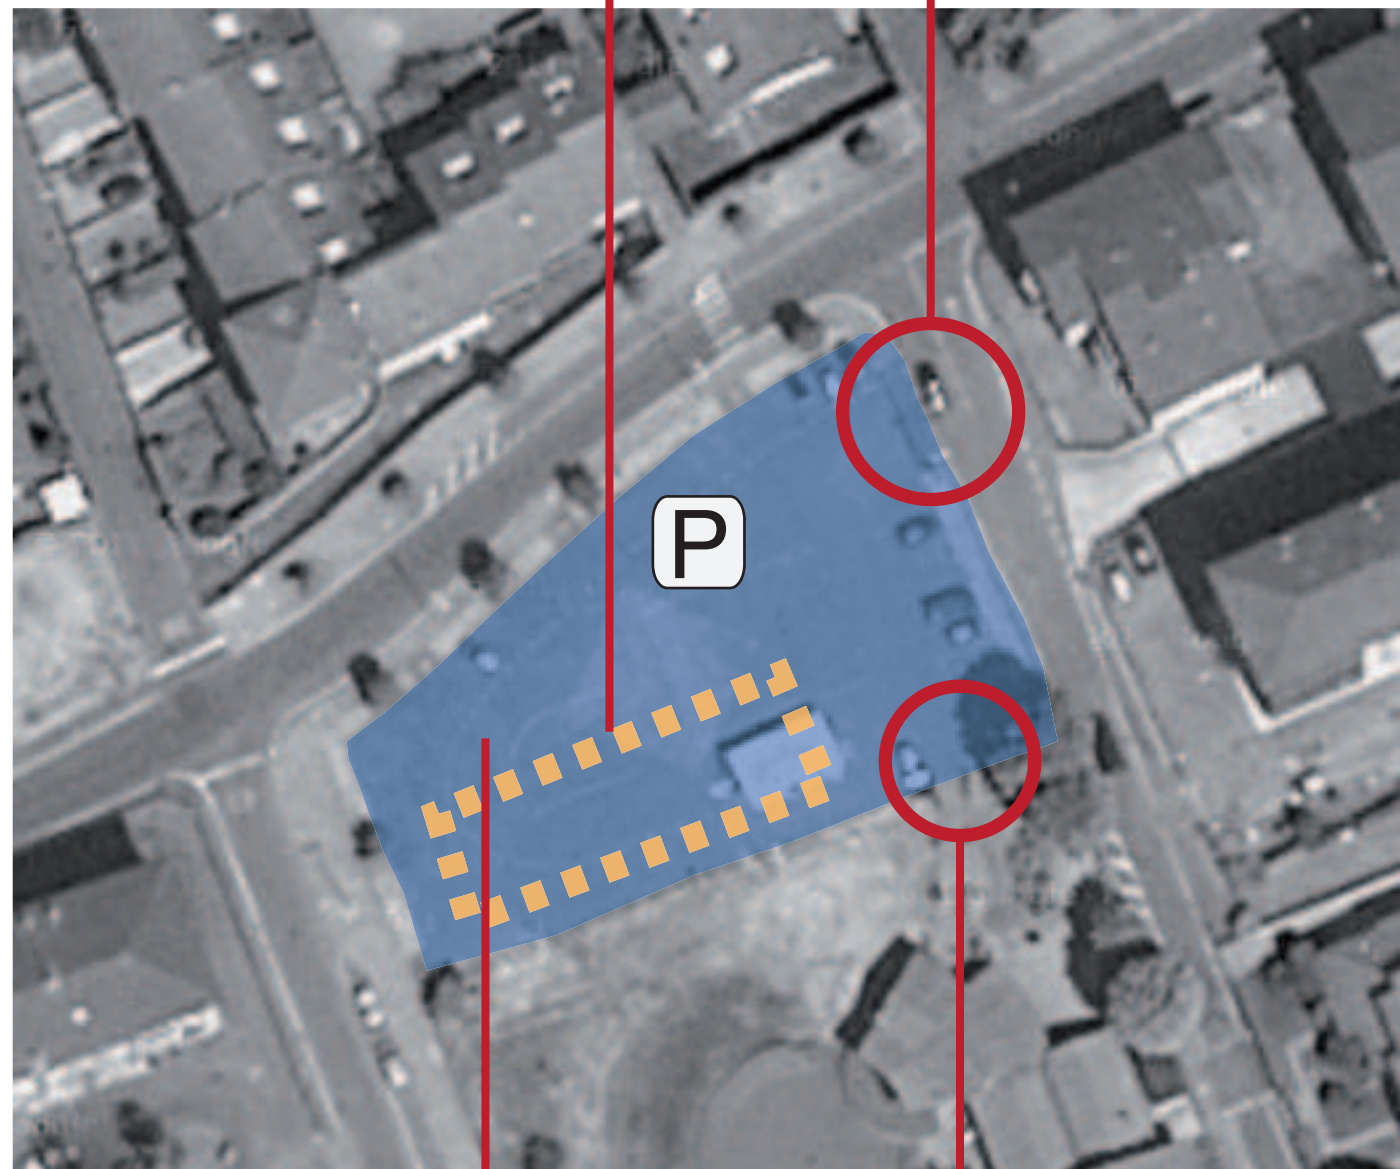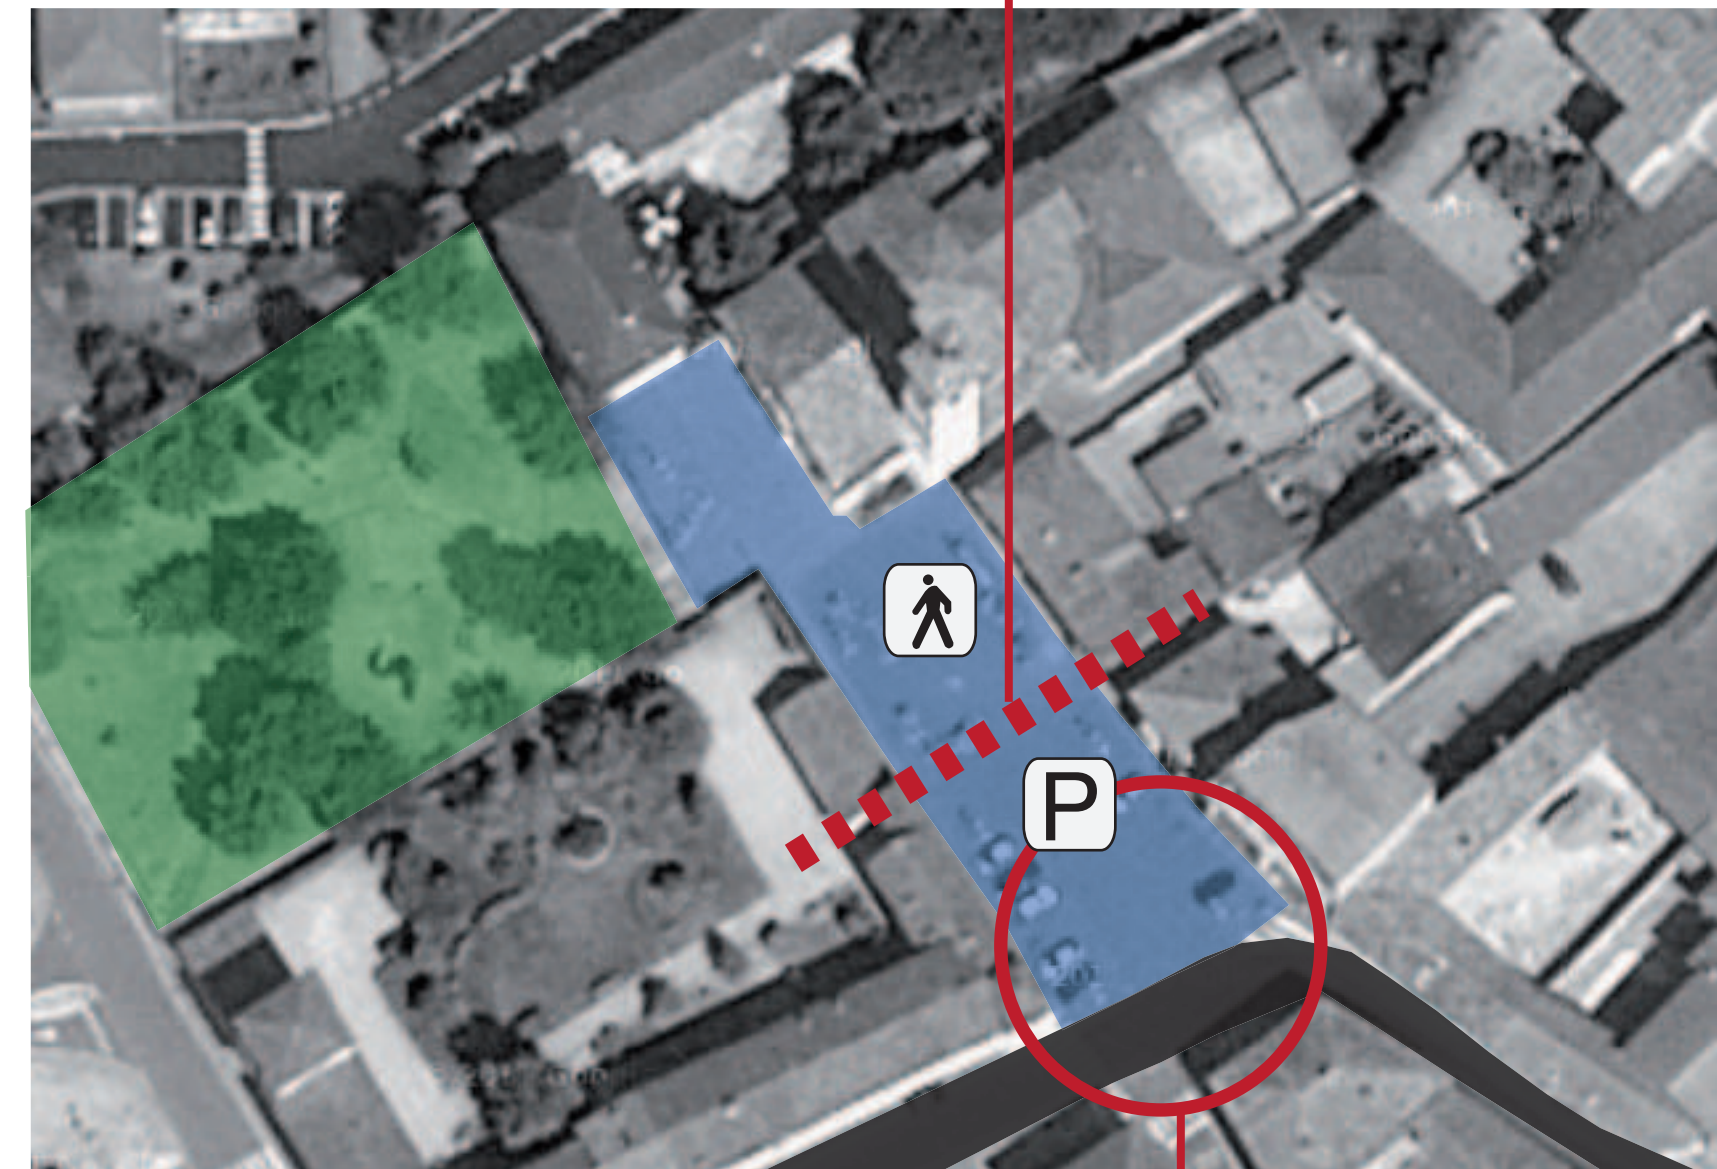

L'INGRESSO ALLA PIAZZA DALLA STRADA PRIVILEGIA IL PASSAGGIO DELLE MACCHINE E MENO QUELLO DEI PEDONI E DELLE BICICLETTE

LA PIAZZA E' ESCLUSIVAMENTE DEDICATA AL PARCHEGGIO AUTO

INGRESSO AL CENTRO RICREATIVO

1°TRATTO

180 METRI

- 1,06 MINUTI
- 4,8 MINUTI

2°TRATTO

375 METRI

- 55 SECONDI
- 2,05 MINUTI
- 9,45 MINUTI

3°TRATTO

90 METRI

- 30 SECONDI

8.00-16.30

16.30-23.00

