

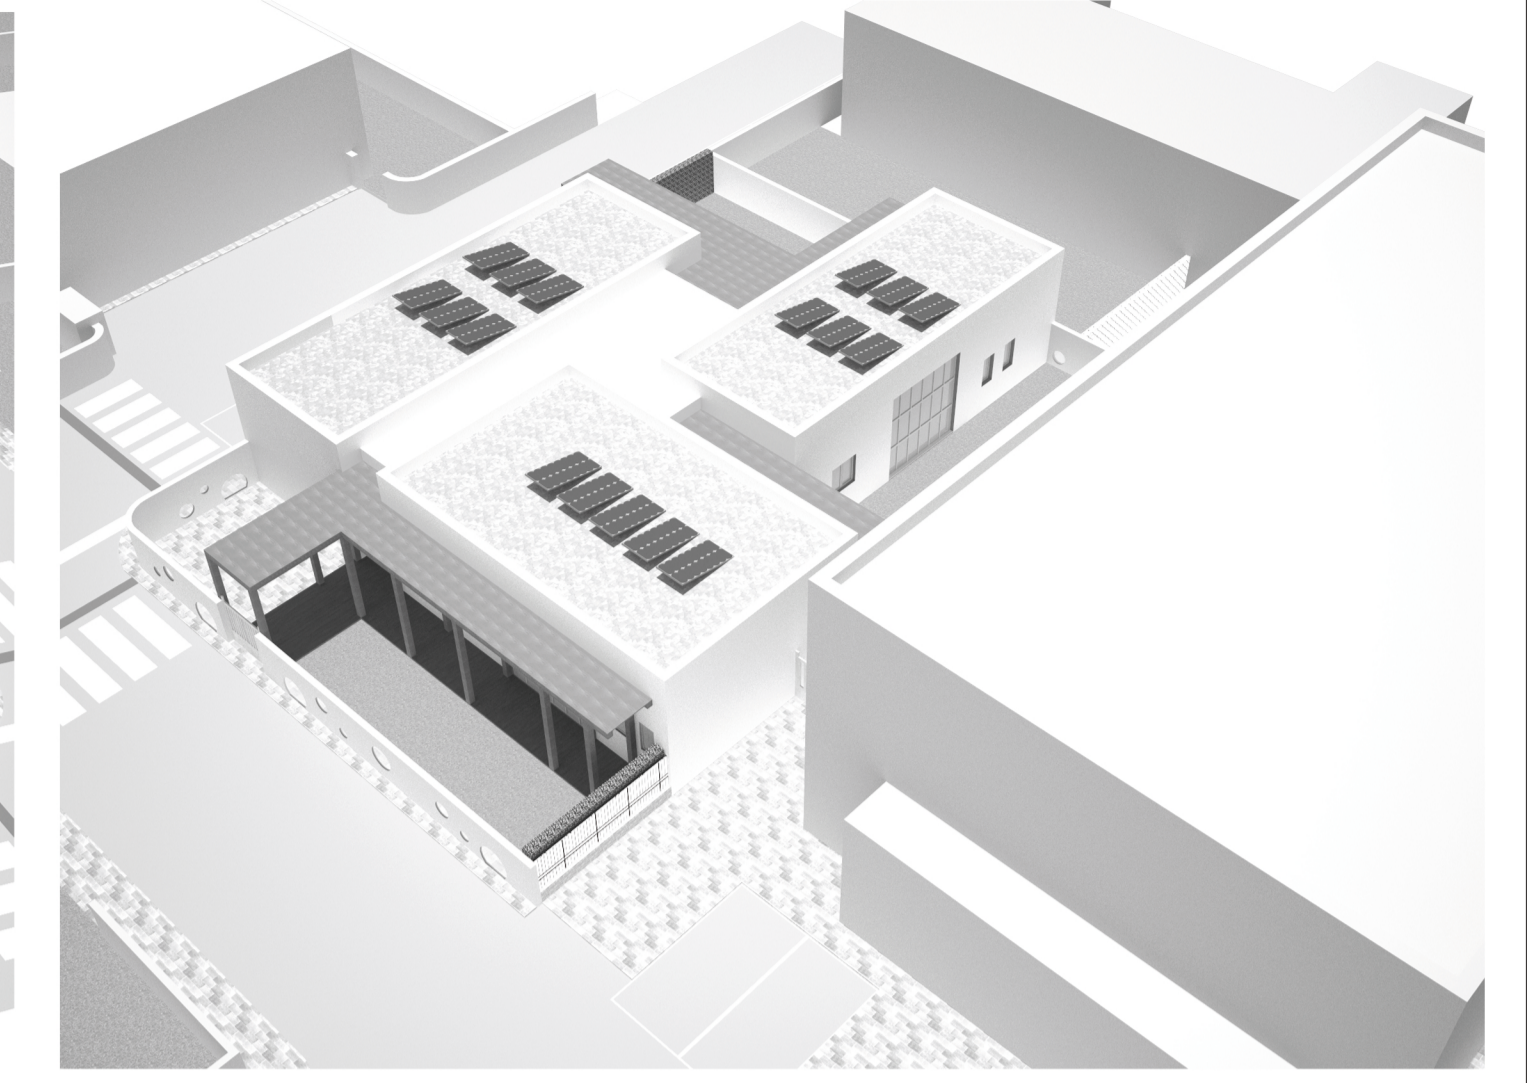


VISTA DA VIA ADA NEGRI

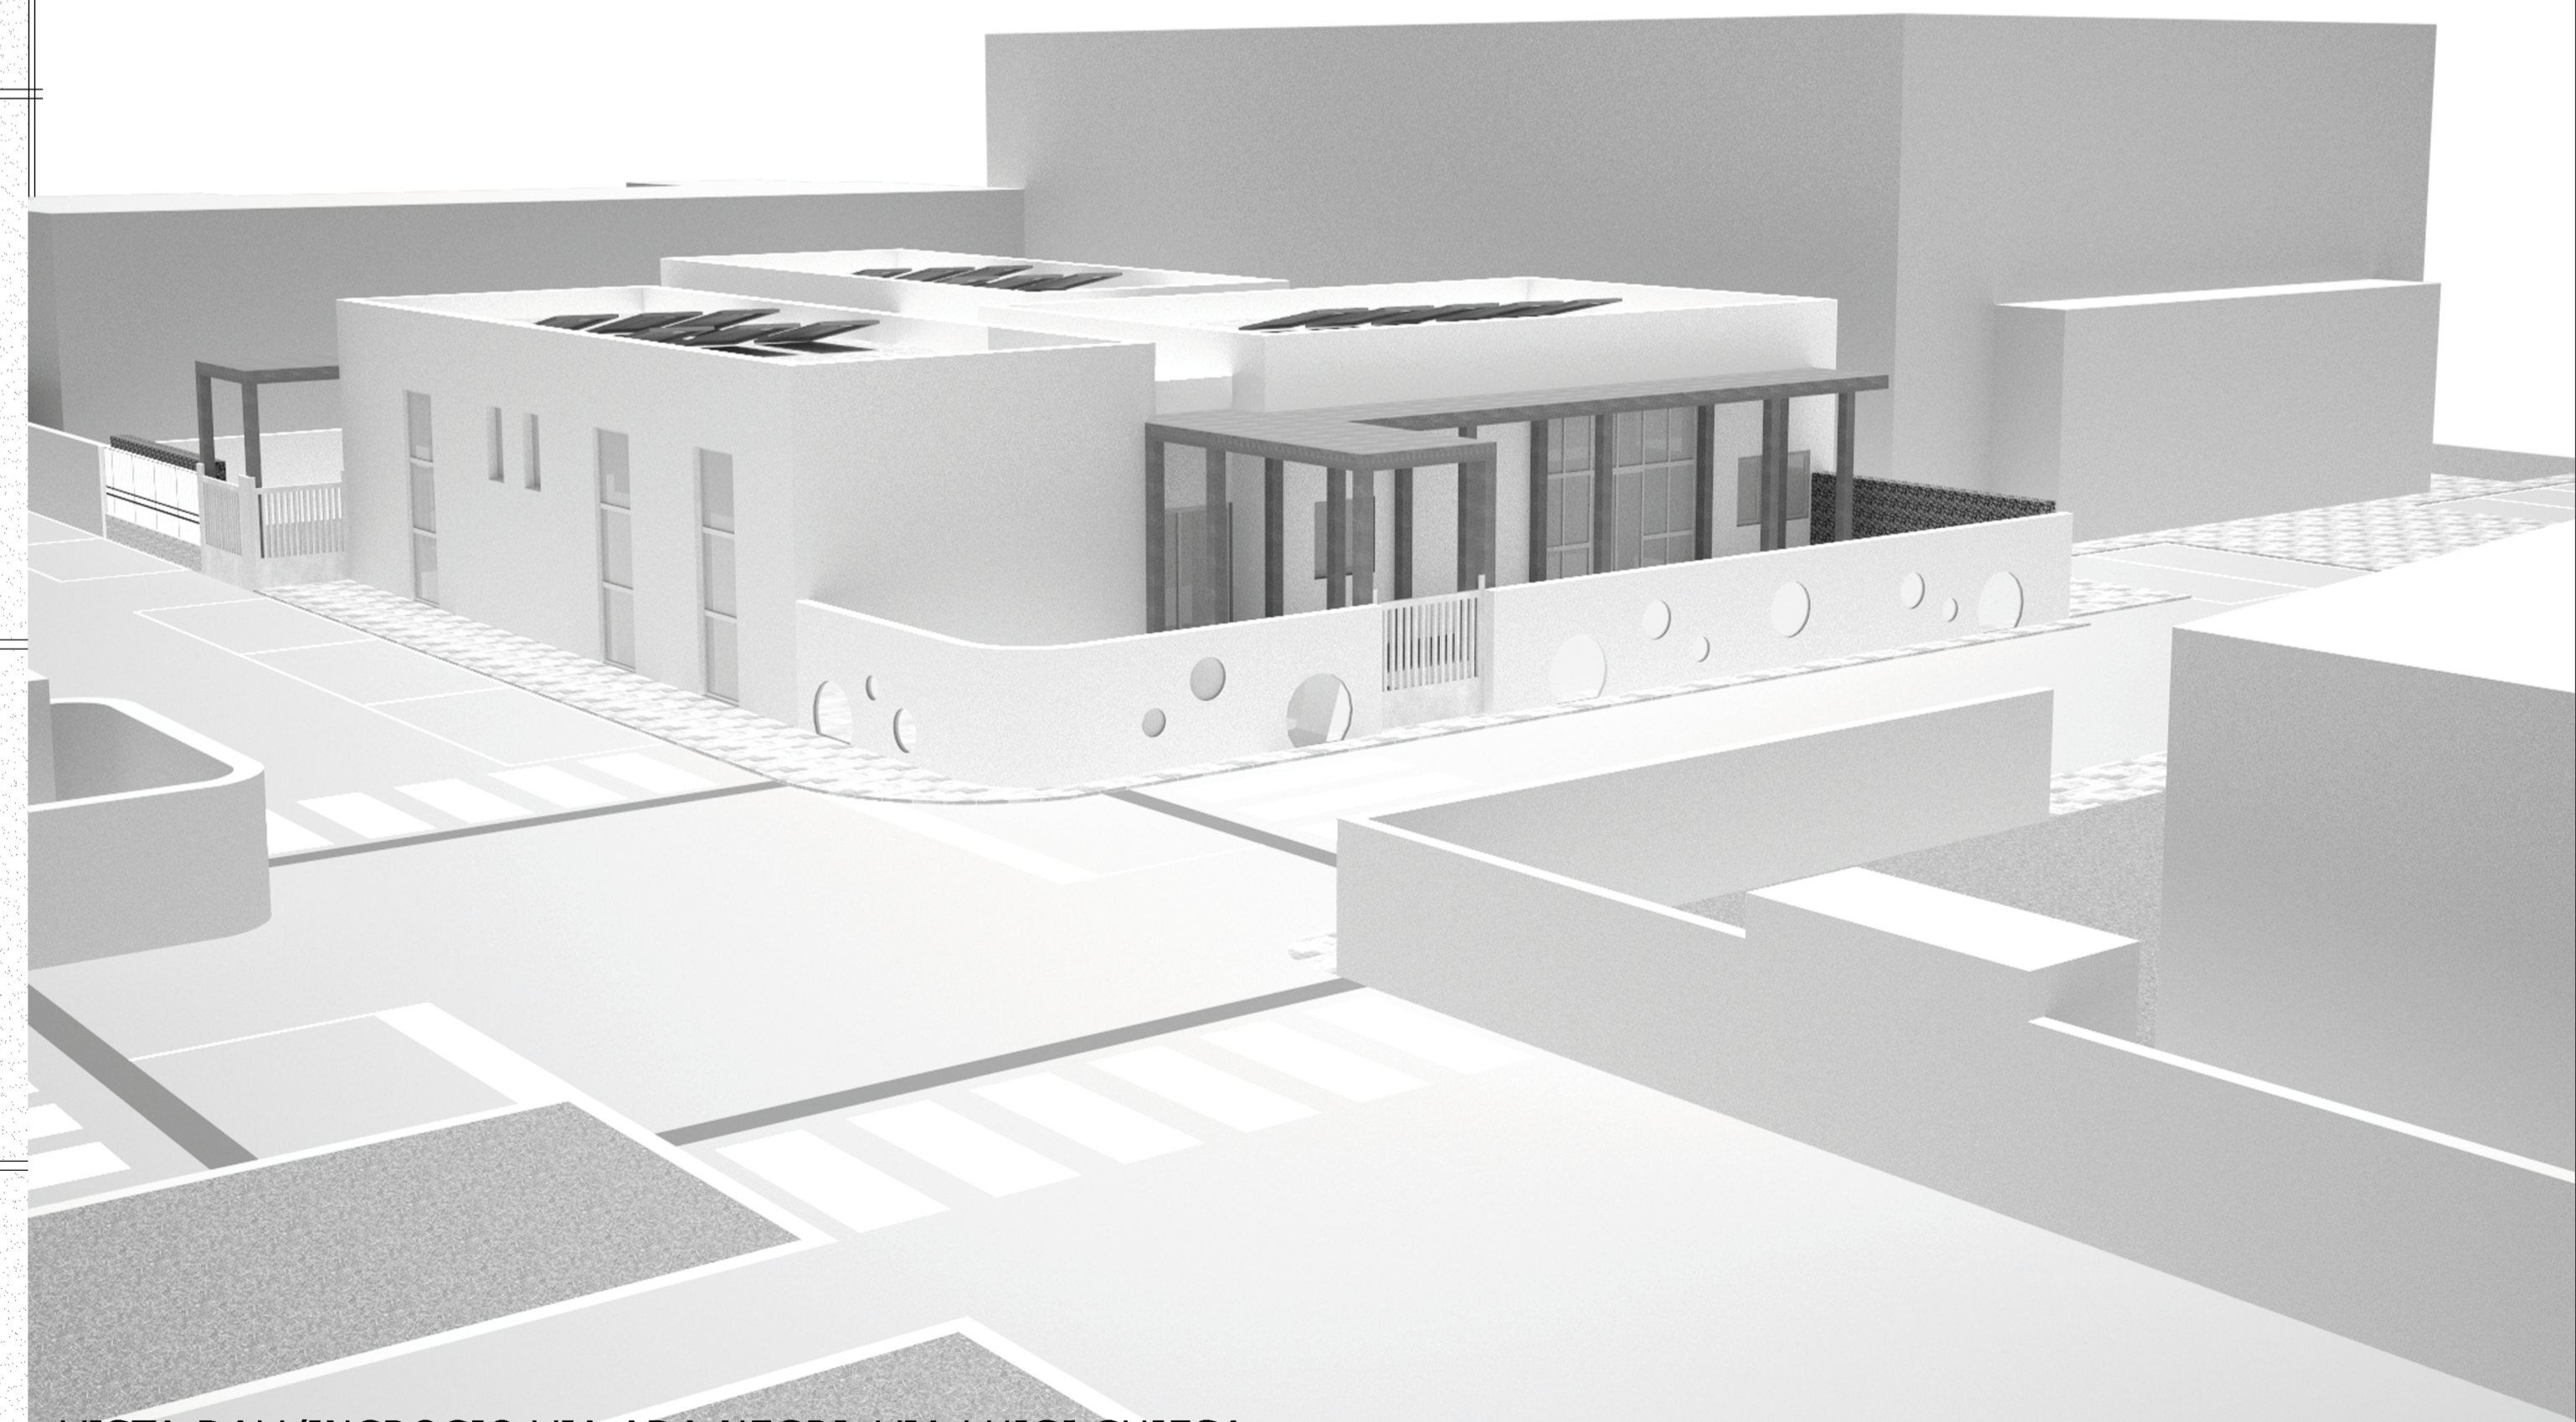

VISTA DA VIA LUIGI CHIESA

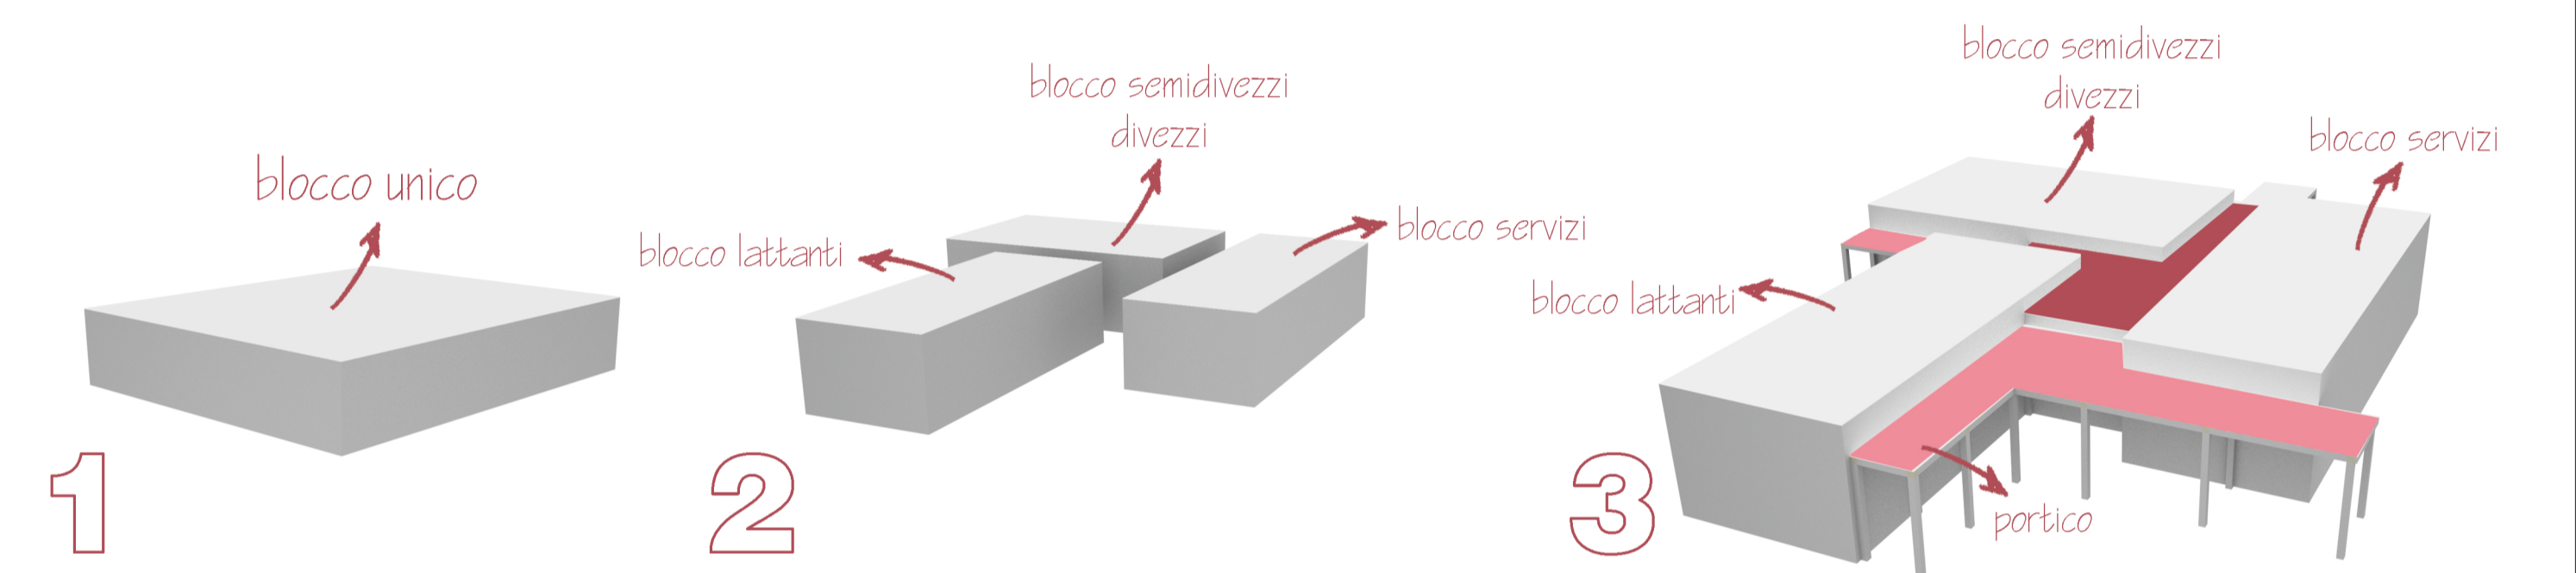

VISTA DALL'INCROCIO VIA ADA NEGRI_VIA LUIGI CHIESA