


PLANIMETRIA
SCALA 1:200

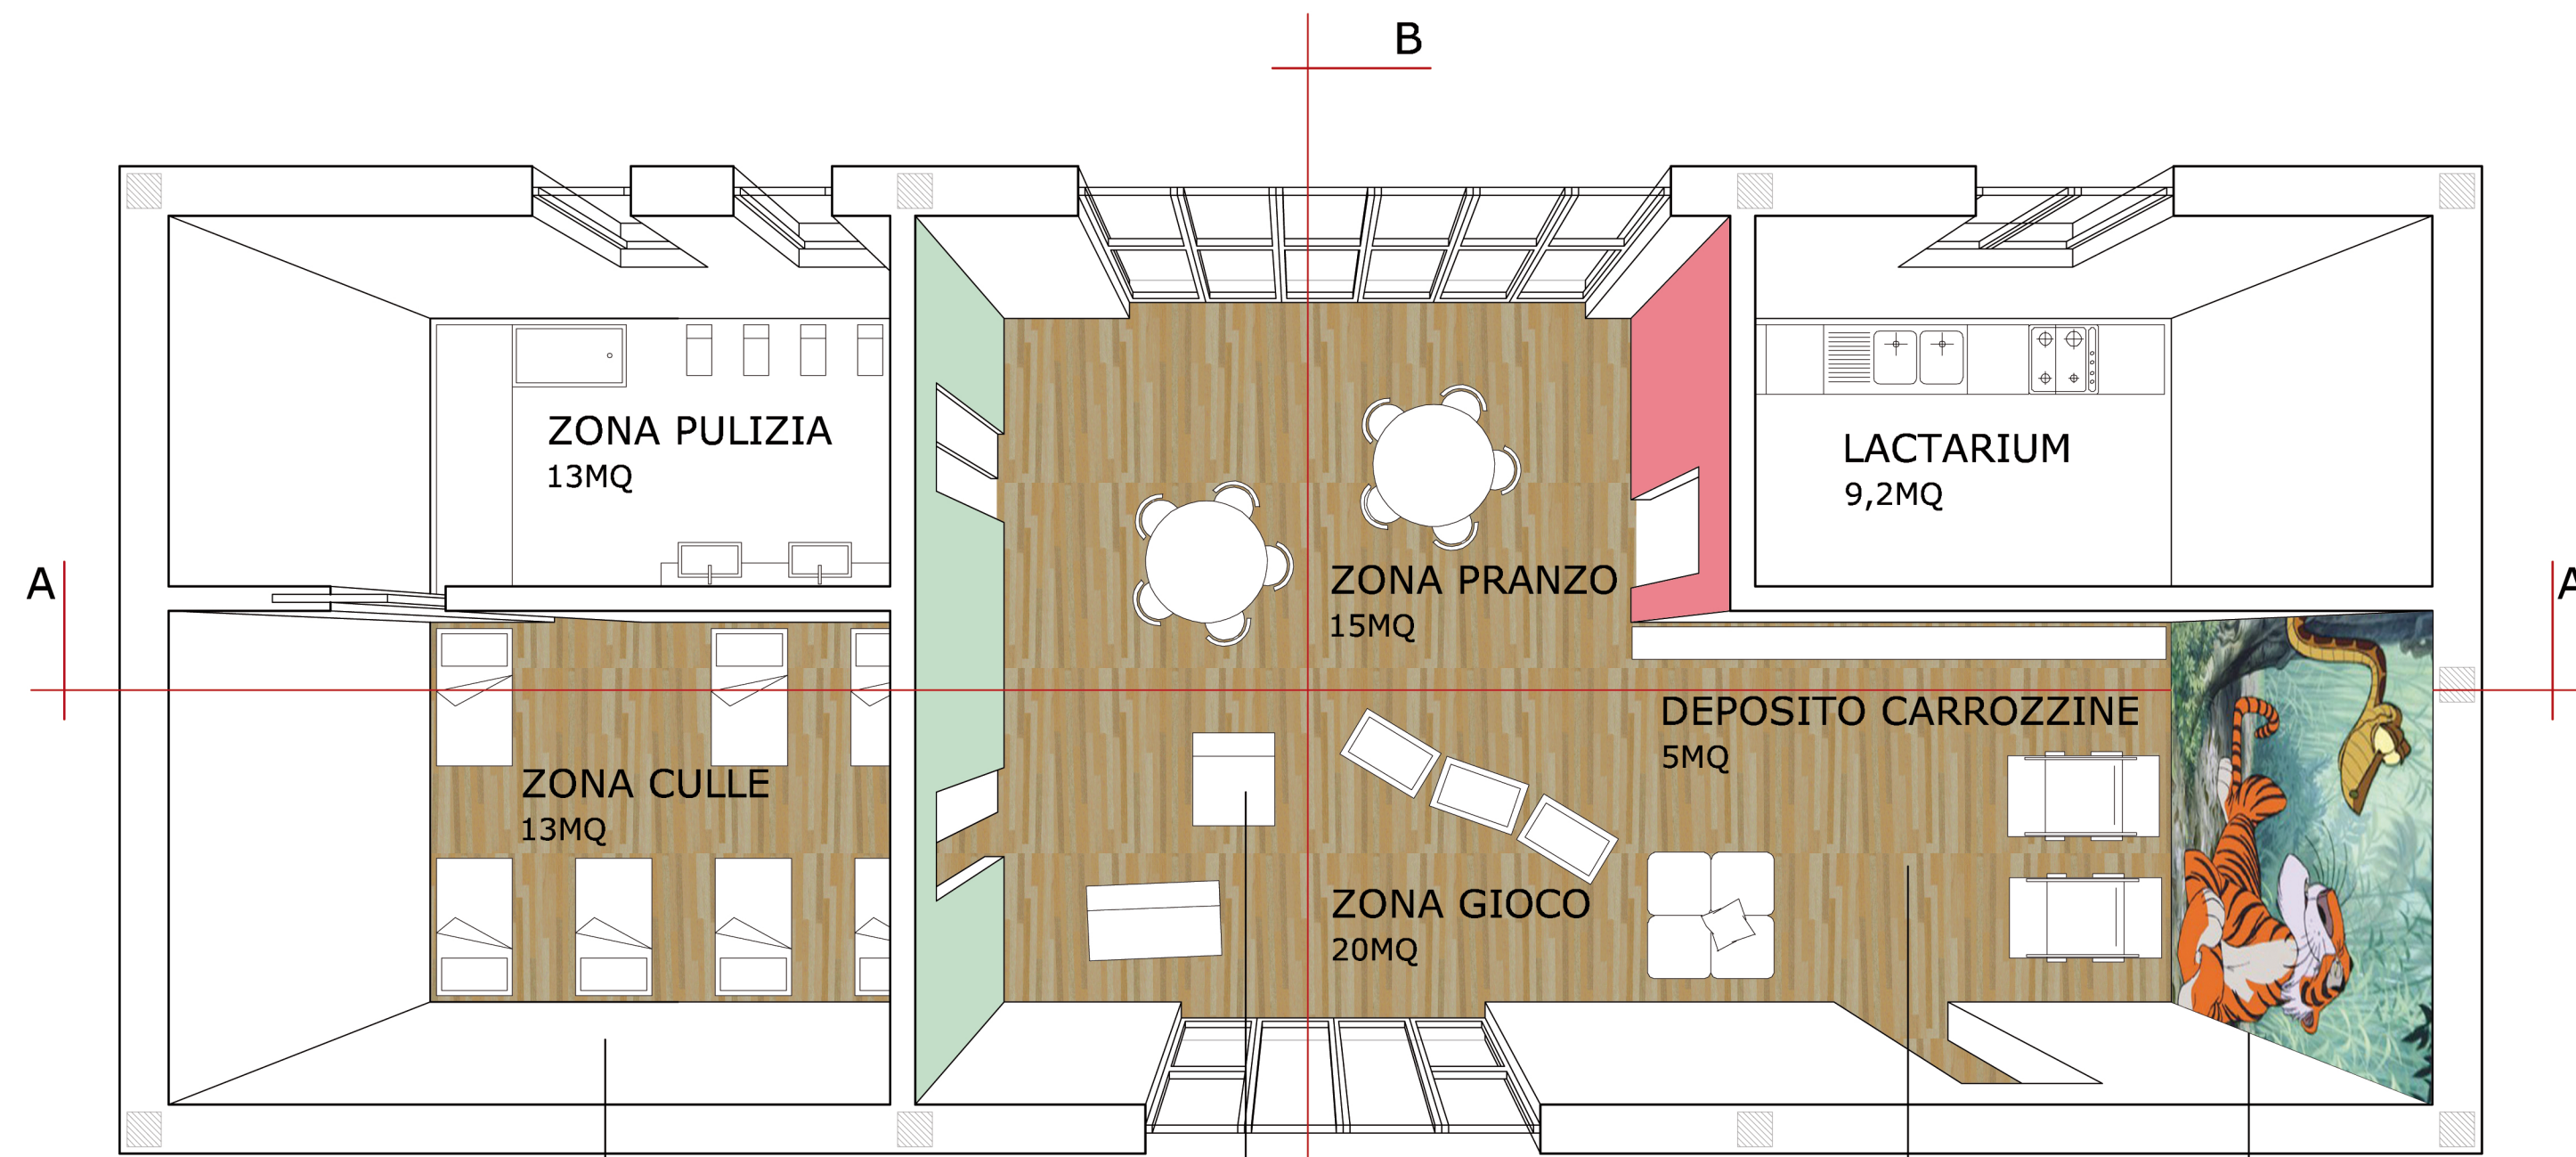


3

BLOCCO LATTANTI

INTONACO A BASE DI GESSO




SEDIA IN CARTONE ONDULATO

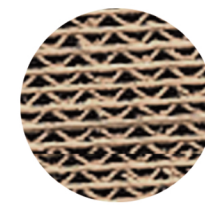


PAVIMENTO IN PARQUET LISTELLI 50X12 sp.4cm



CARTA DA PARATI PER RIVESTIMENTI MURARI

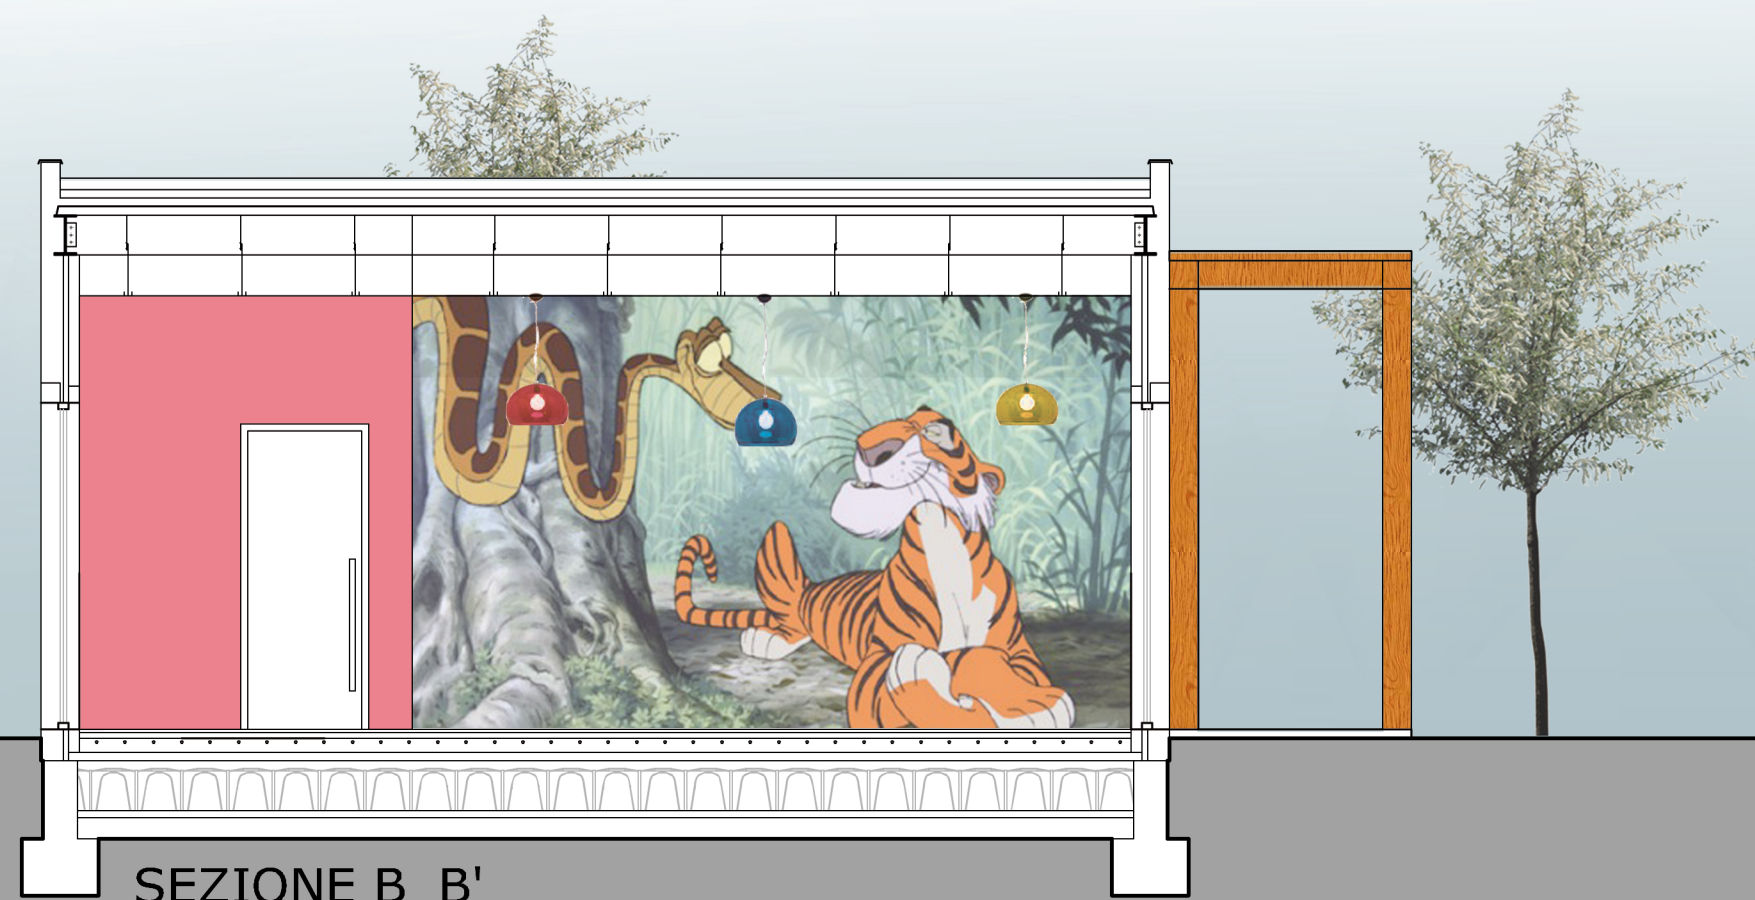

SEZIONE B_B'
SCALA 1:50

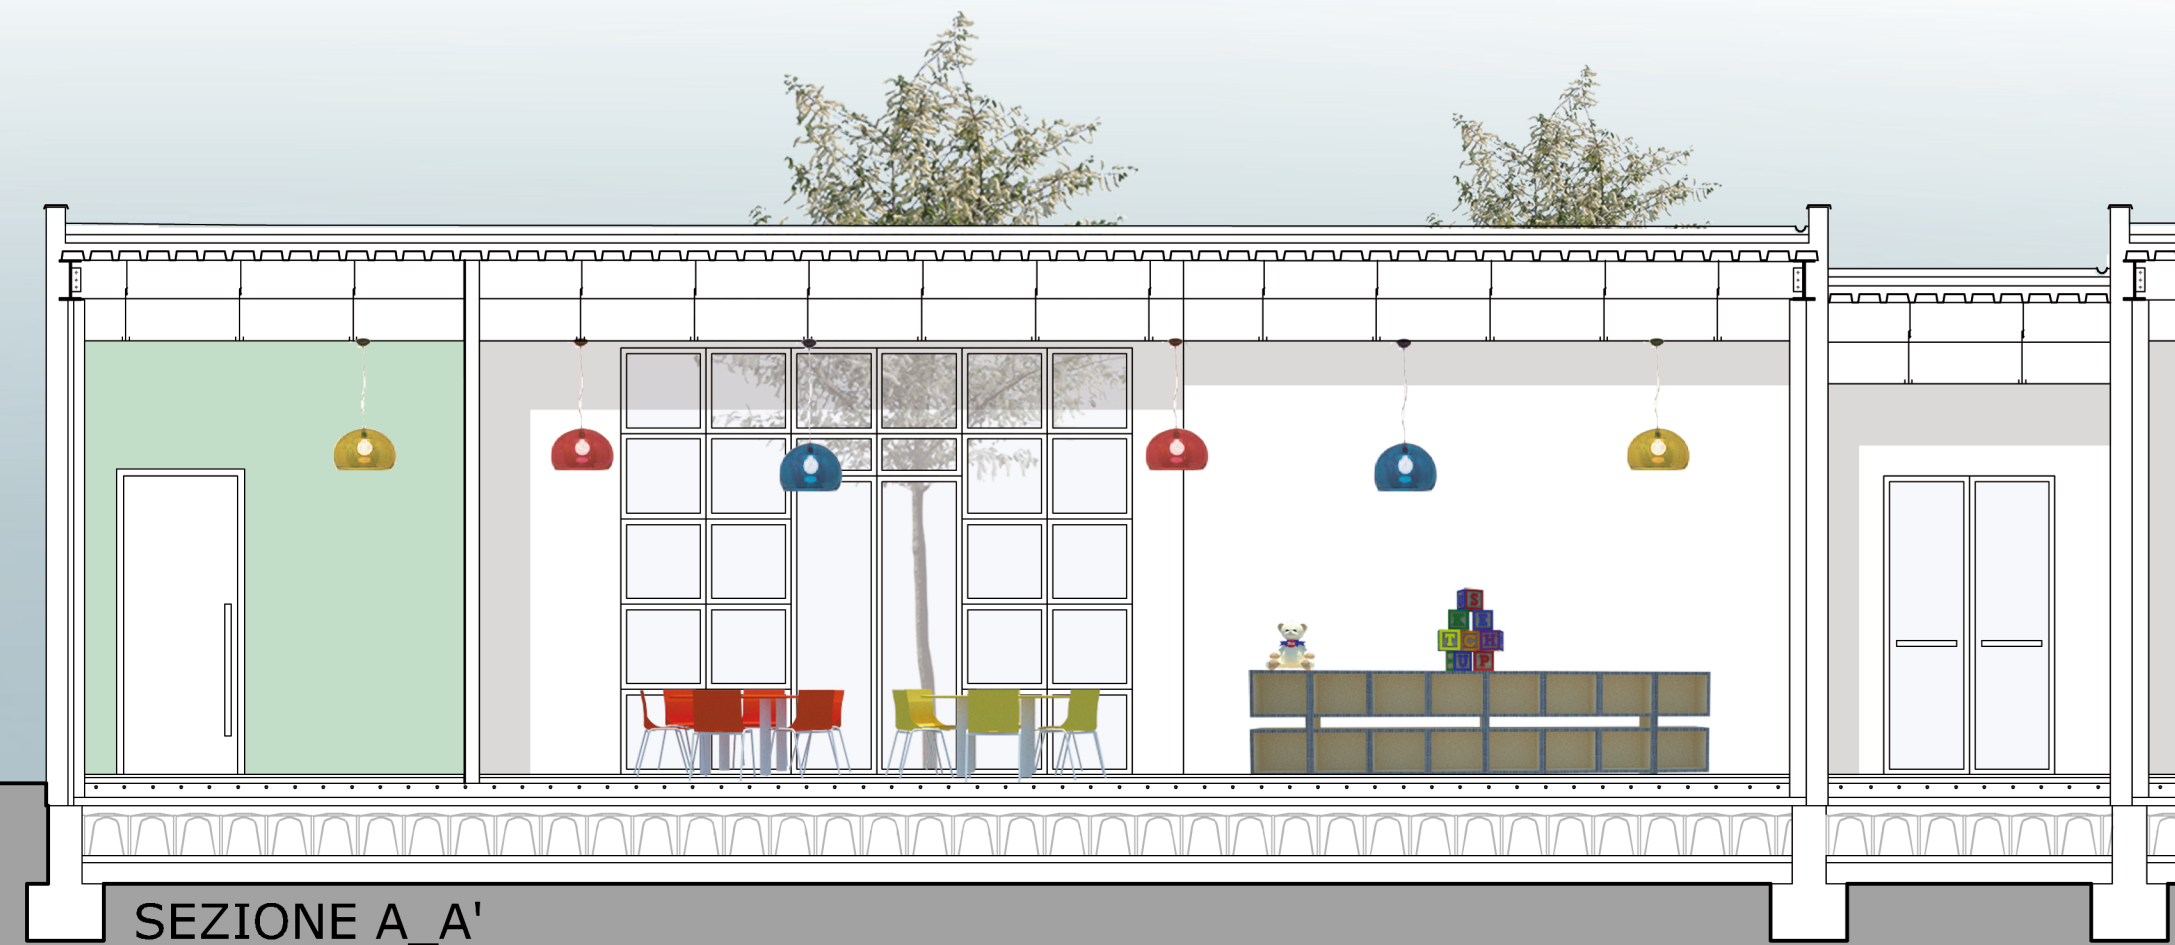

SEZIONE A_A'
SCALA 1:50



ARREDI



2010
"PECORA_LIBRERIA"
Karton Designers



2010
Sabrina Arini
"BRUCO_SGABELLI"
Limonada Biz



2011
Anthony Dan
"SEGGIOLONE IN CARTONE"
Paper Tiger Products

