




Mediateca | Piano Terra | scala 1:200

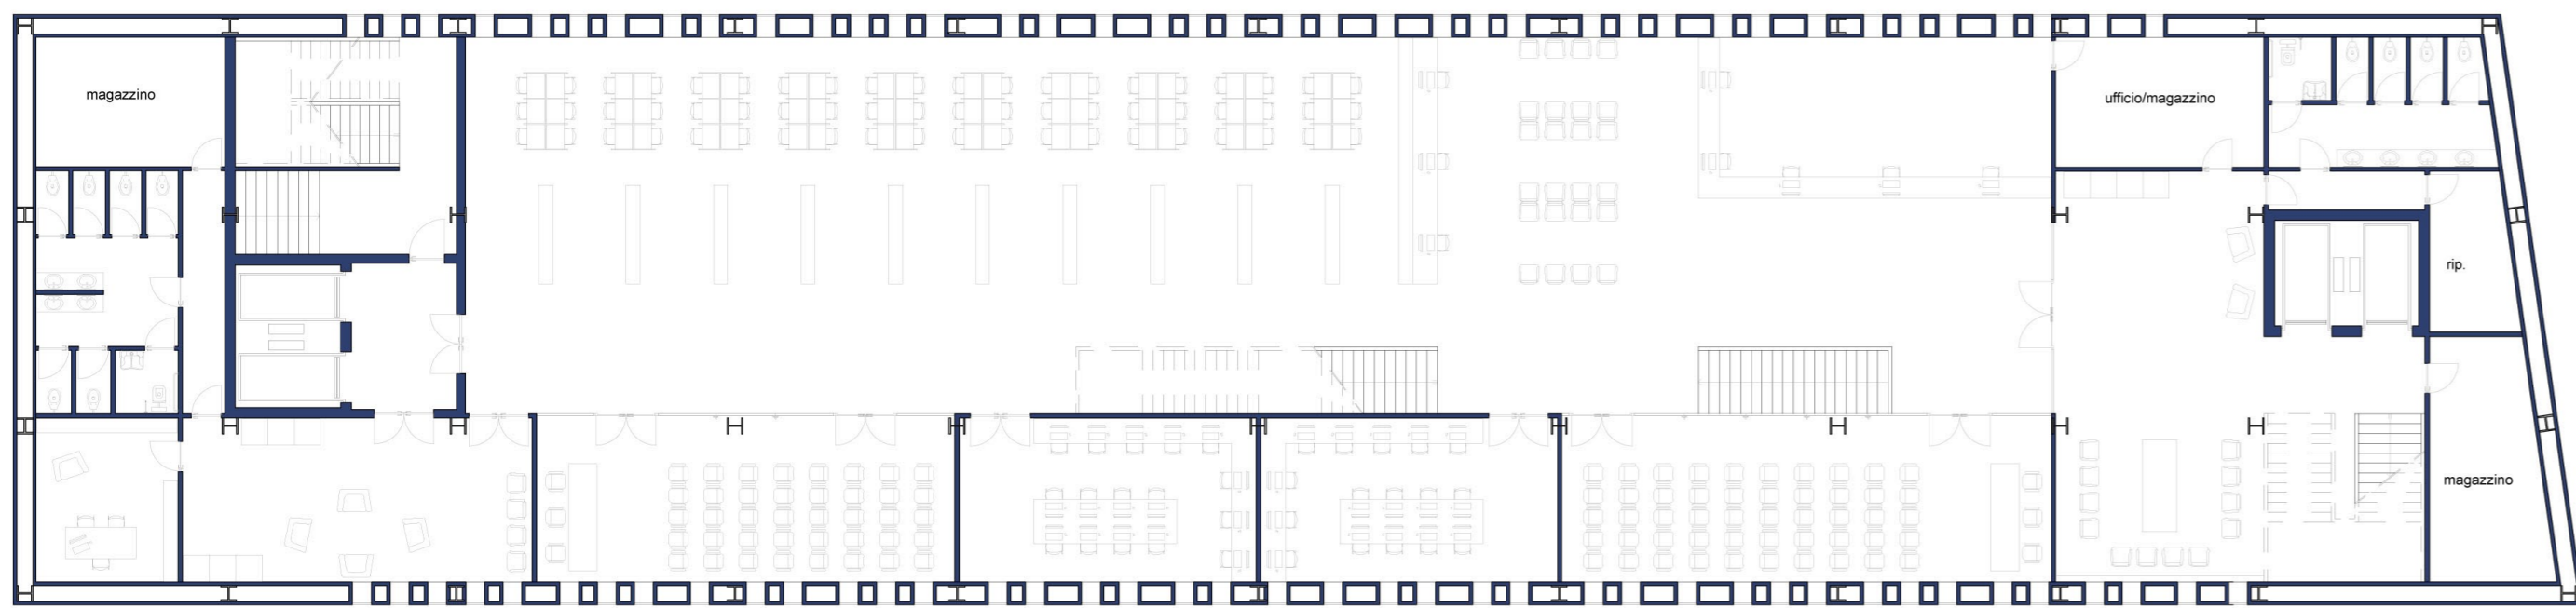


Mediateca | Piano Primo | scala 1:200

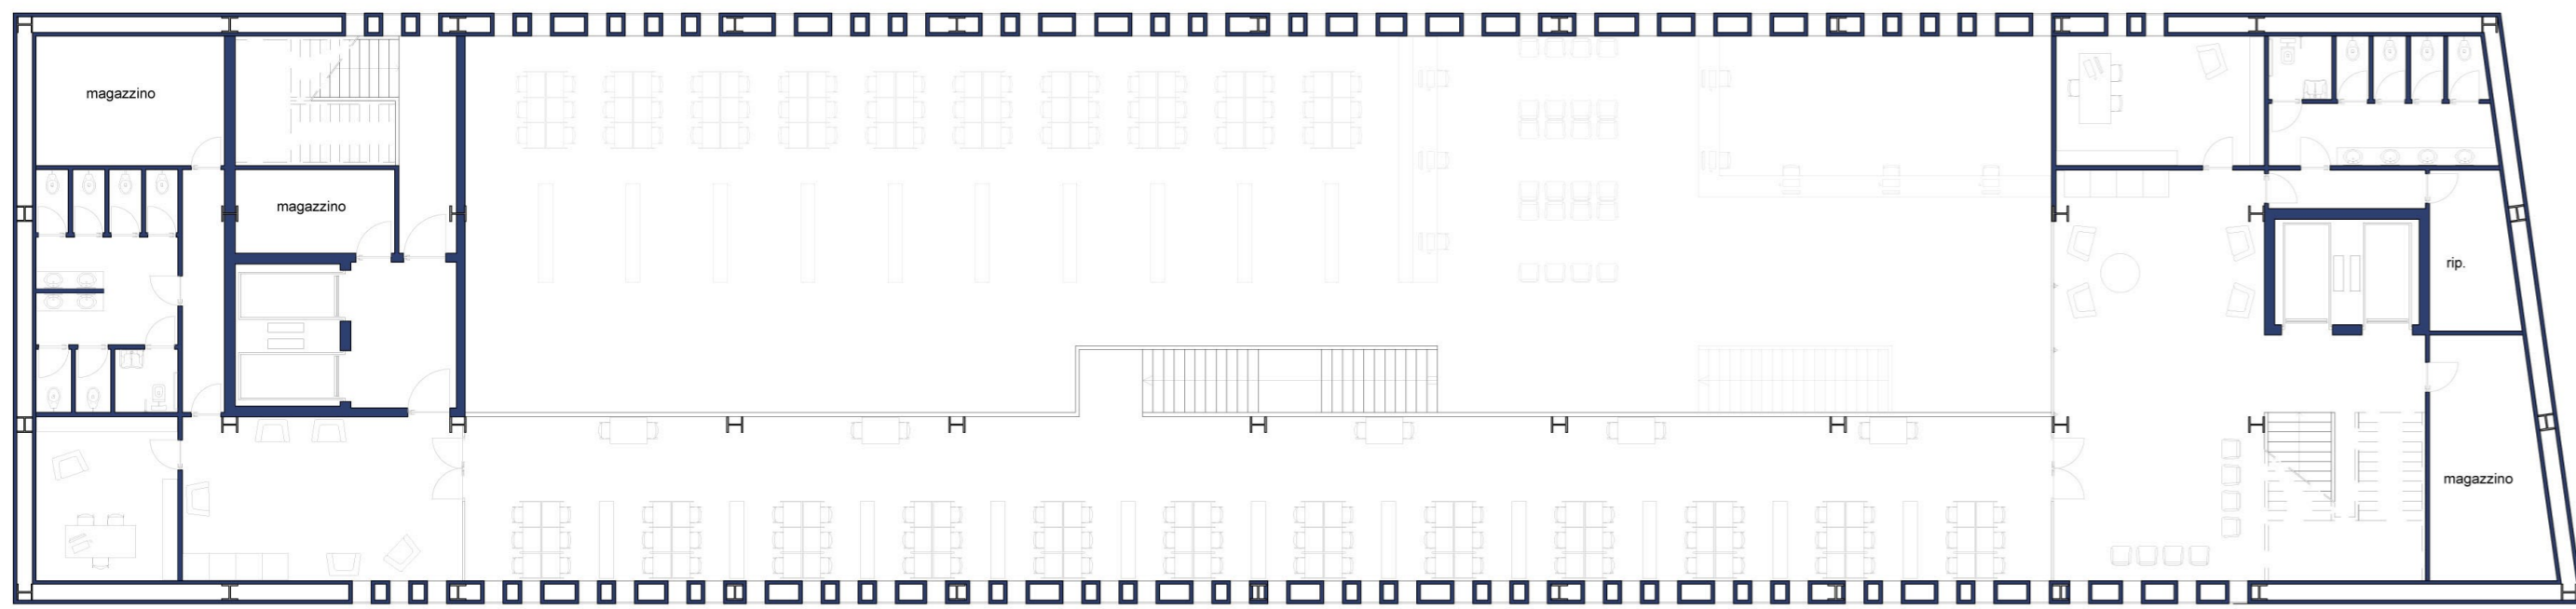


Mediateca | Piano Secondo | scala 1:200

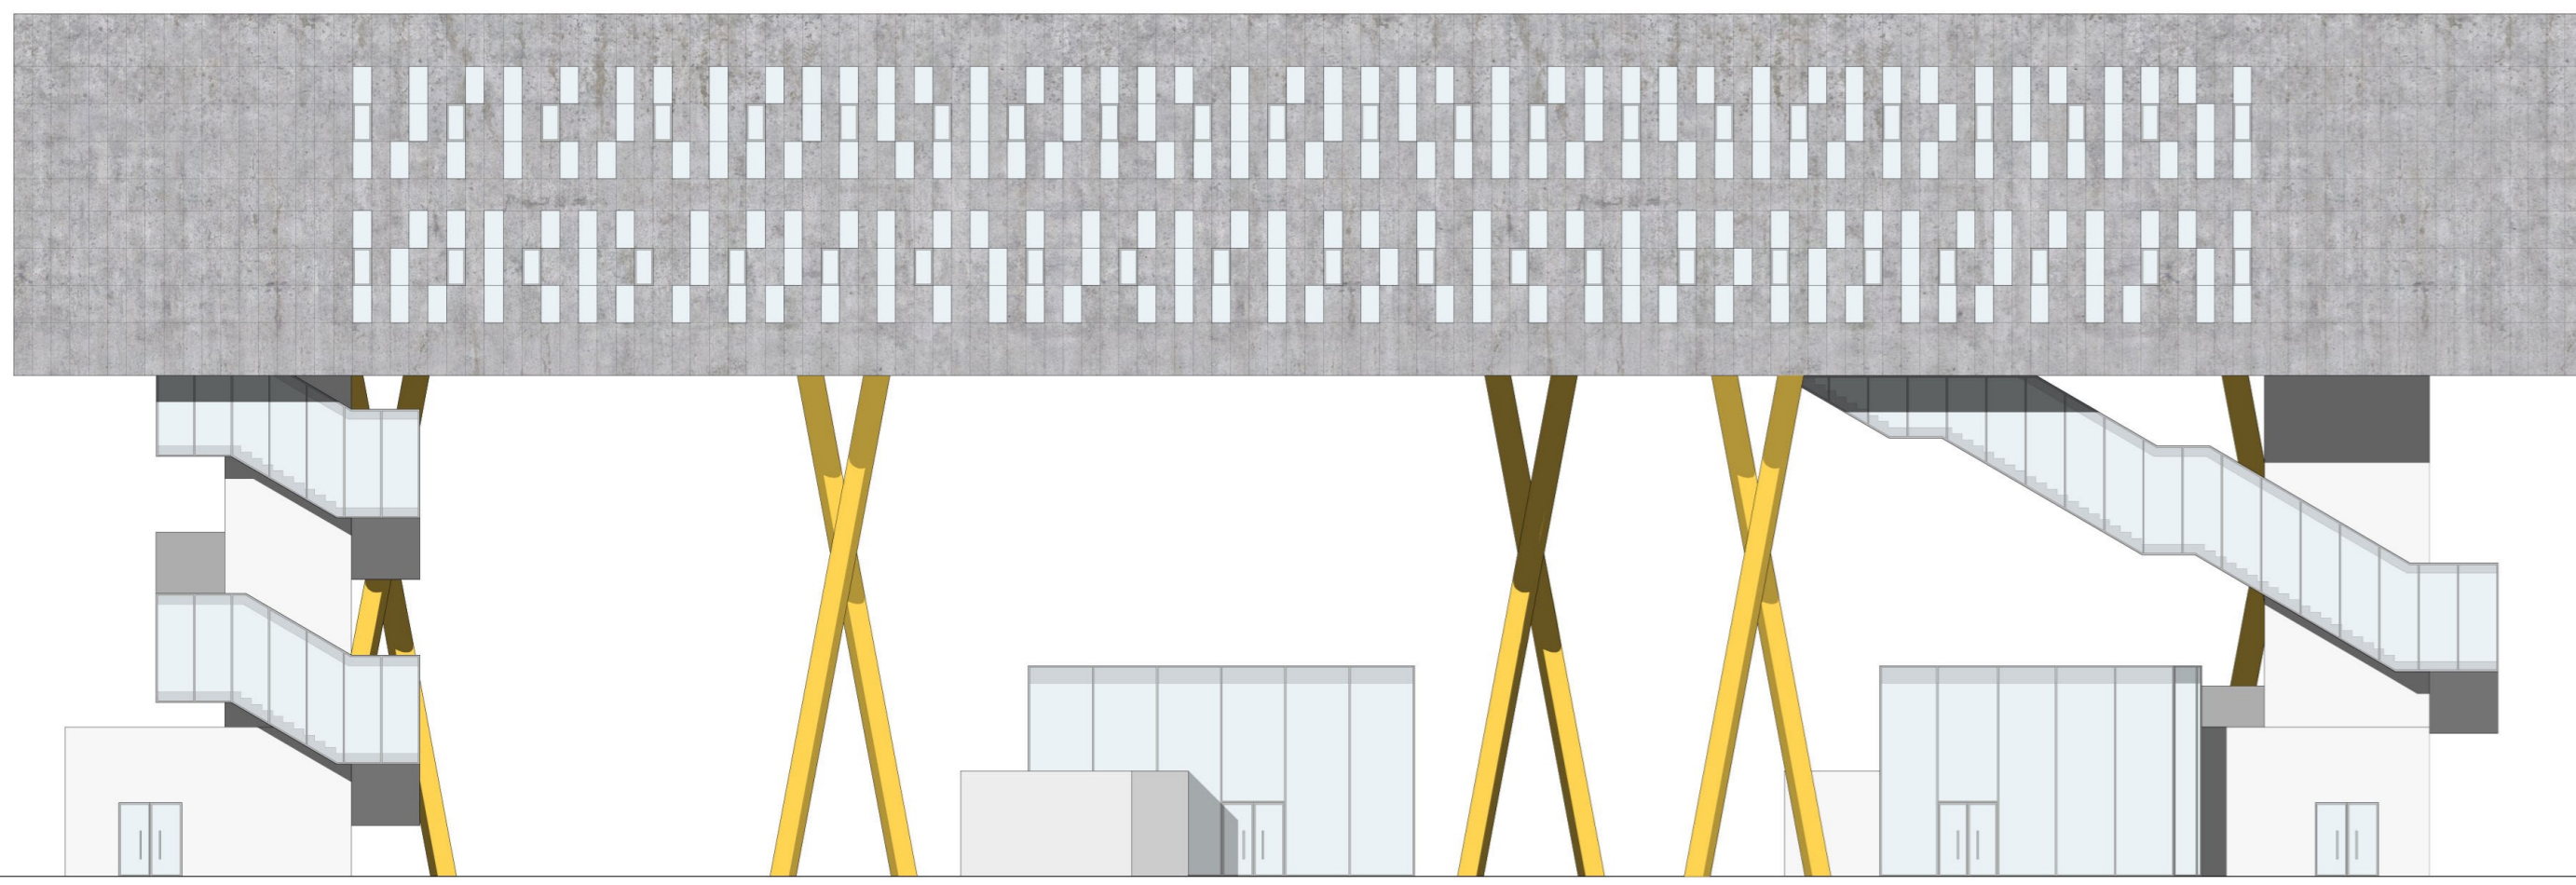


Mediateca | Prospetto Sud | scala 1:200

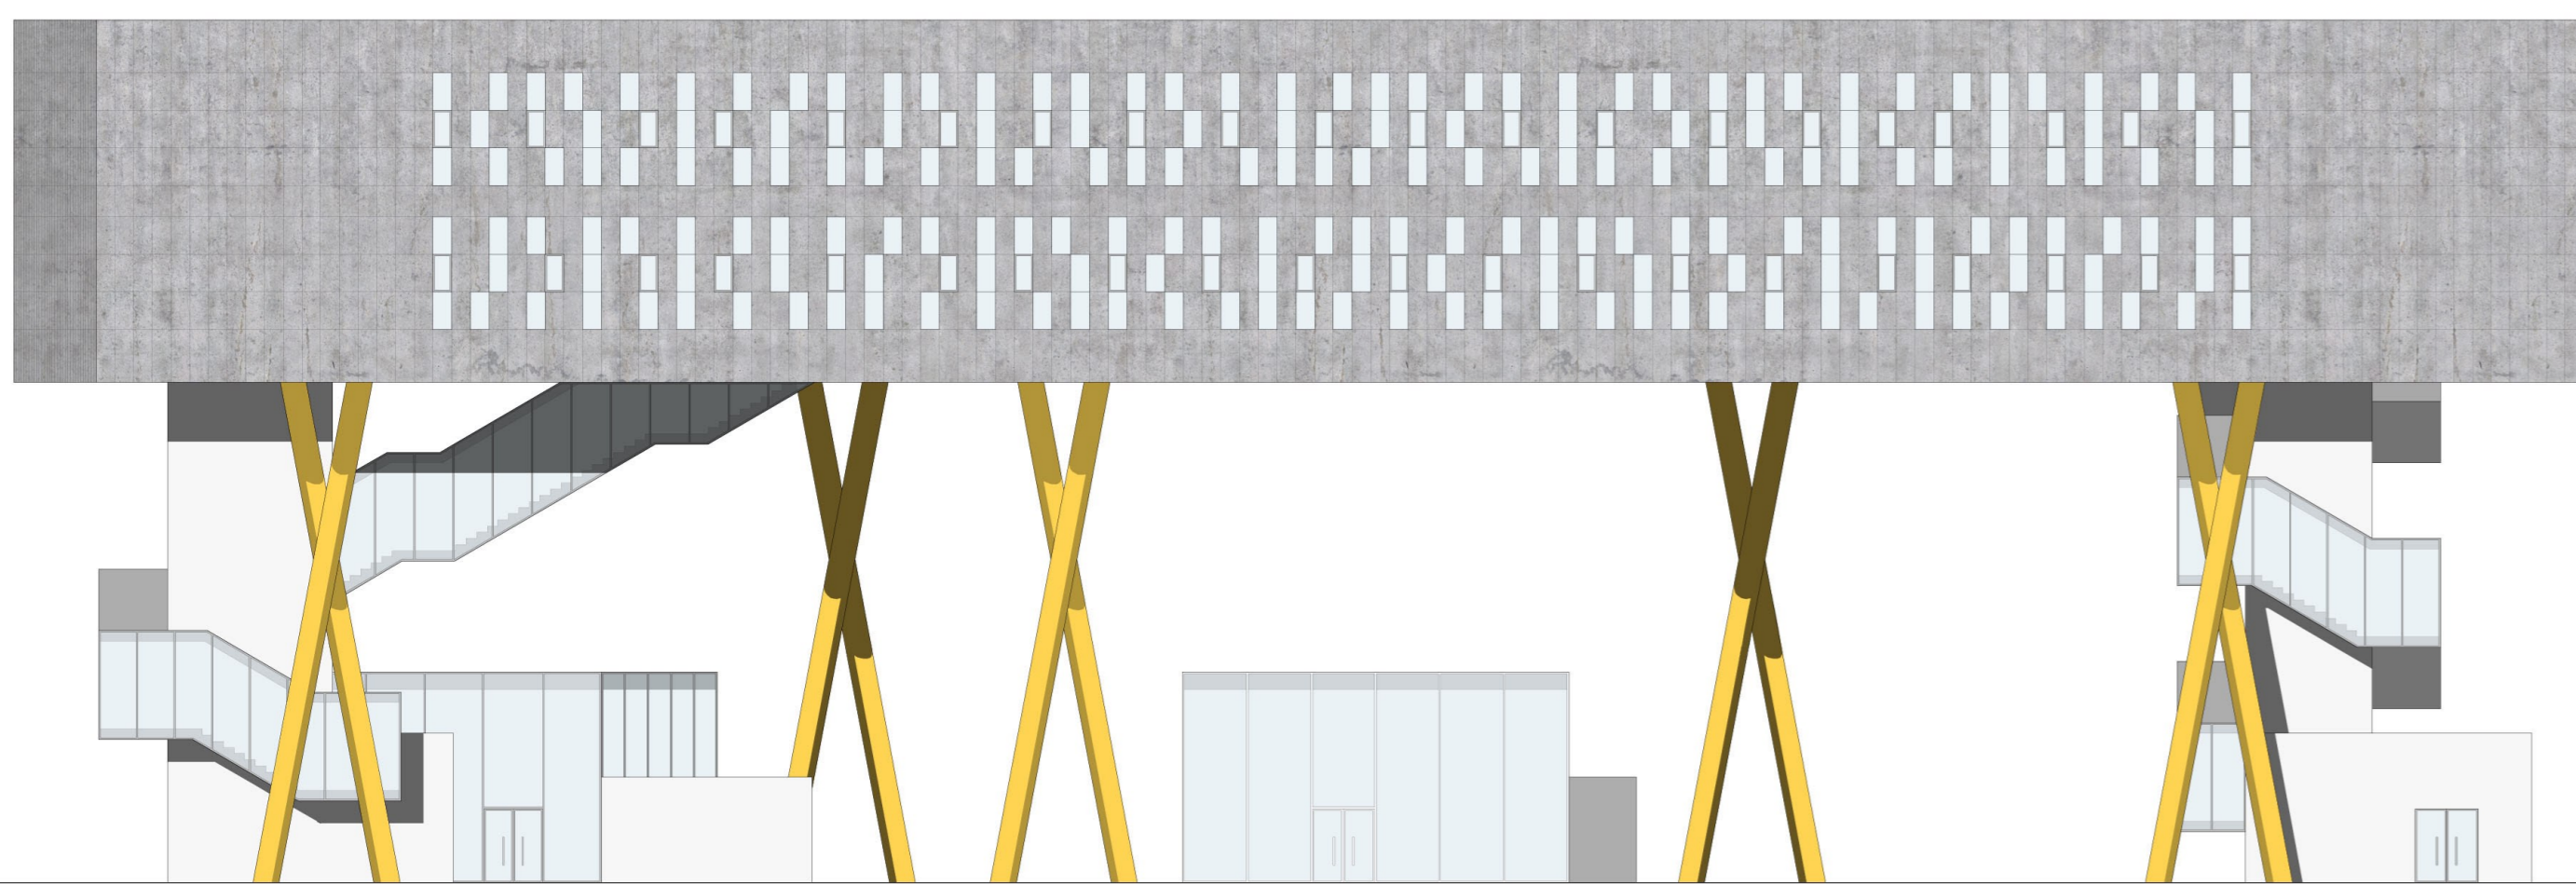

Mediateca | Prospetto Nord | scala 1:200

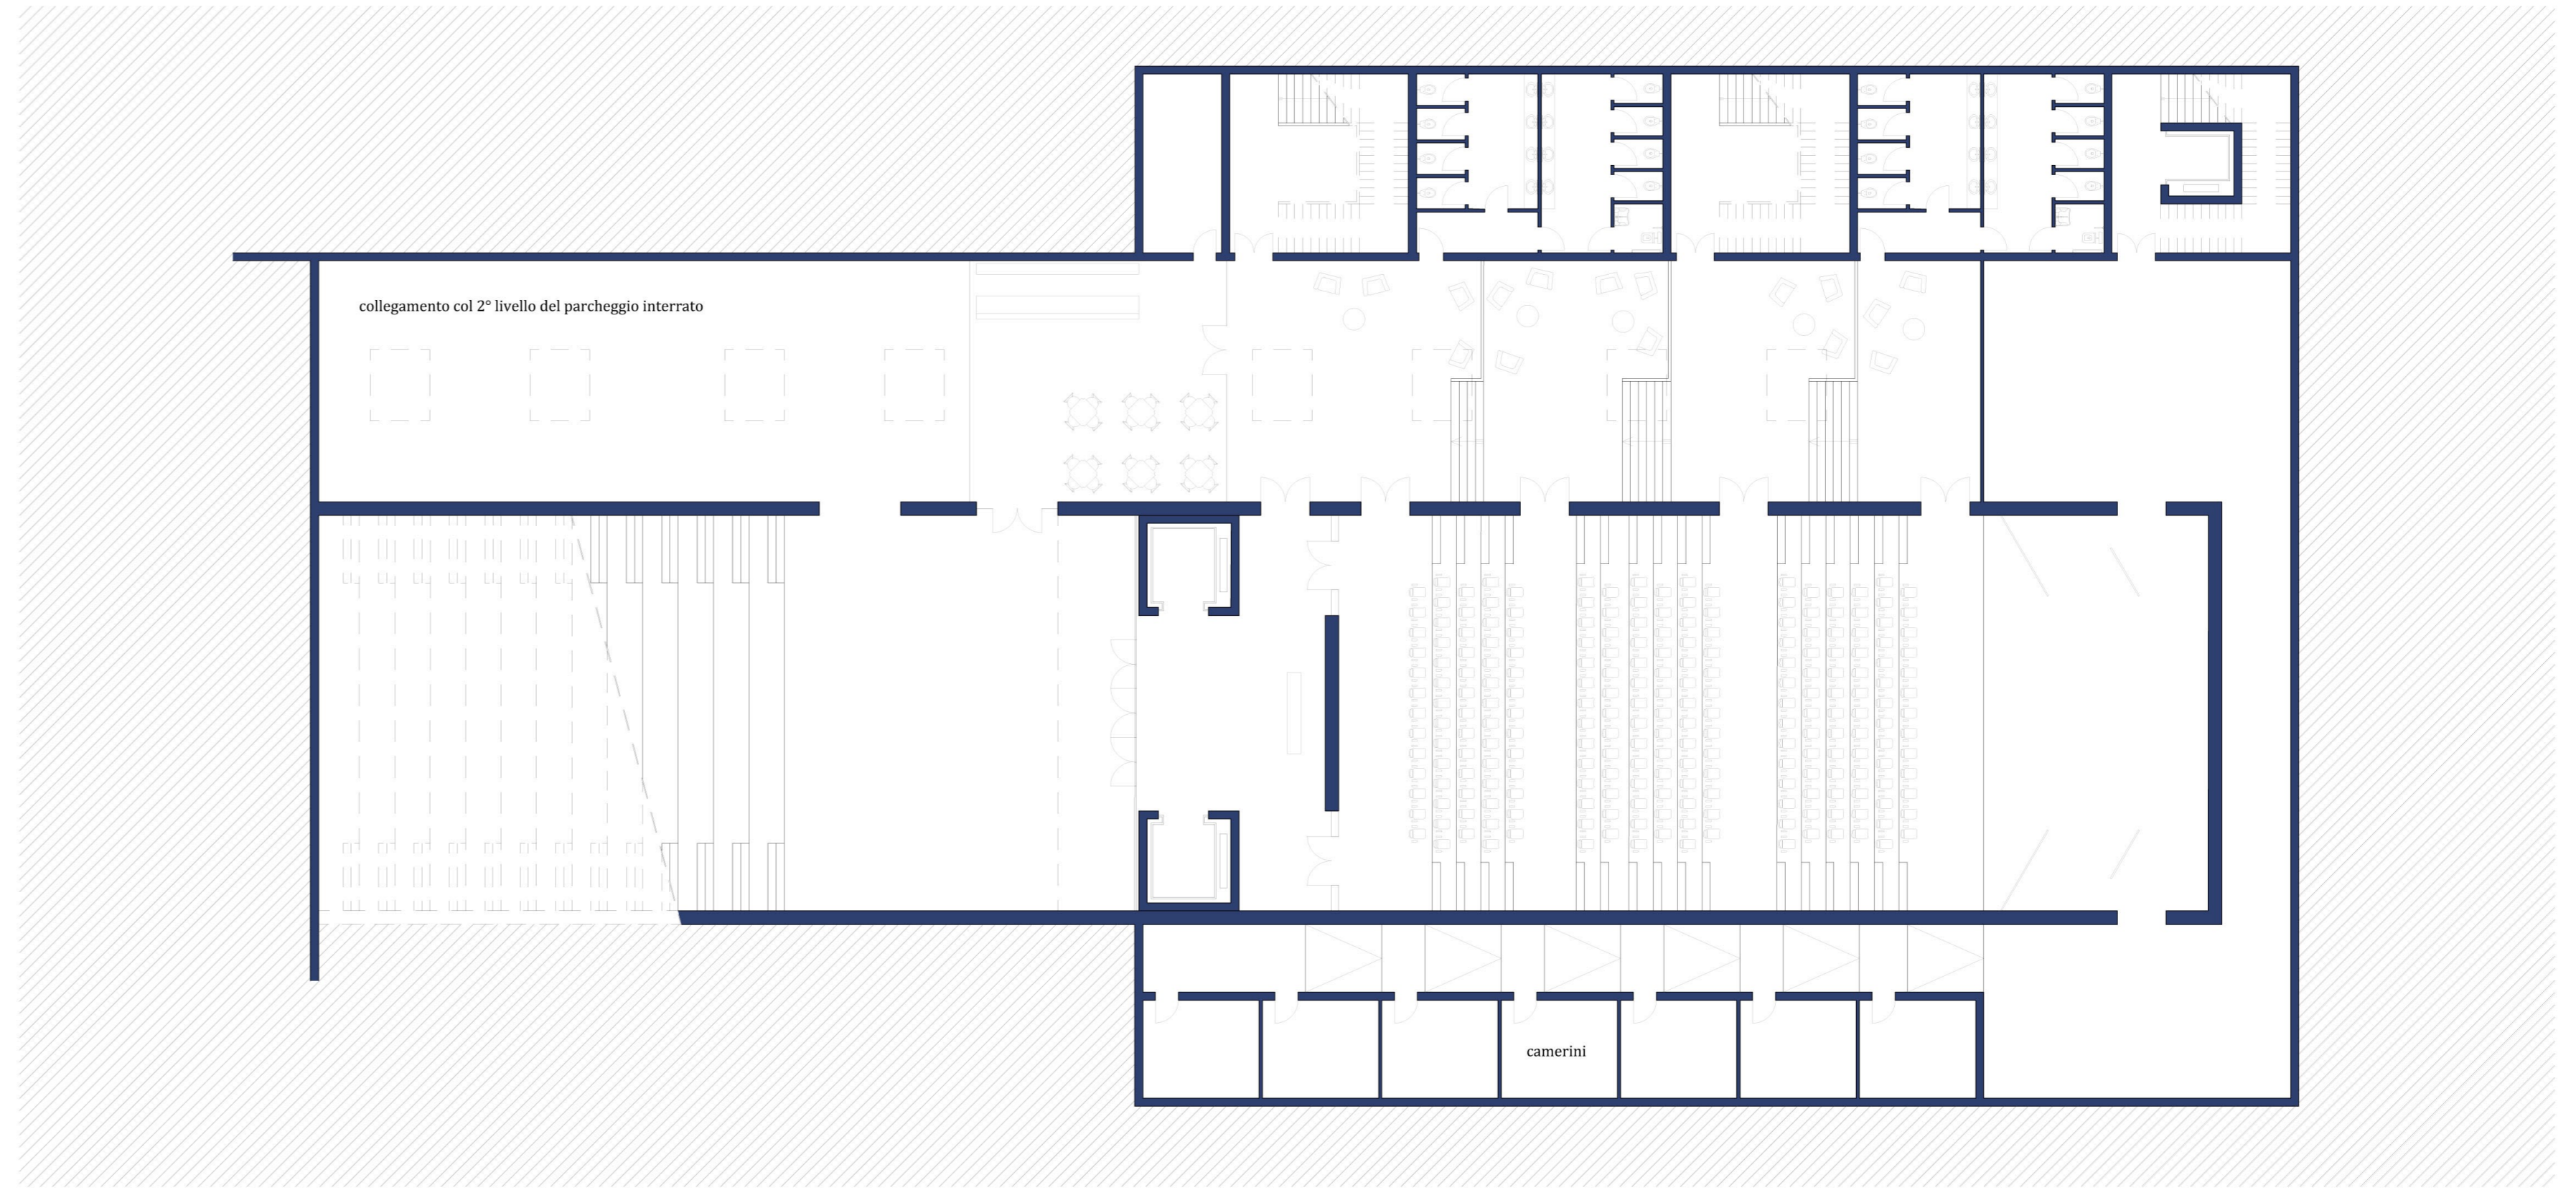

Teatro interrato | Pianta | scala 1:200

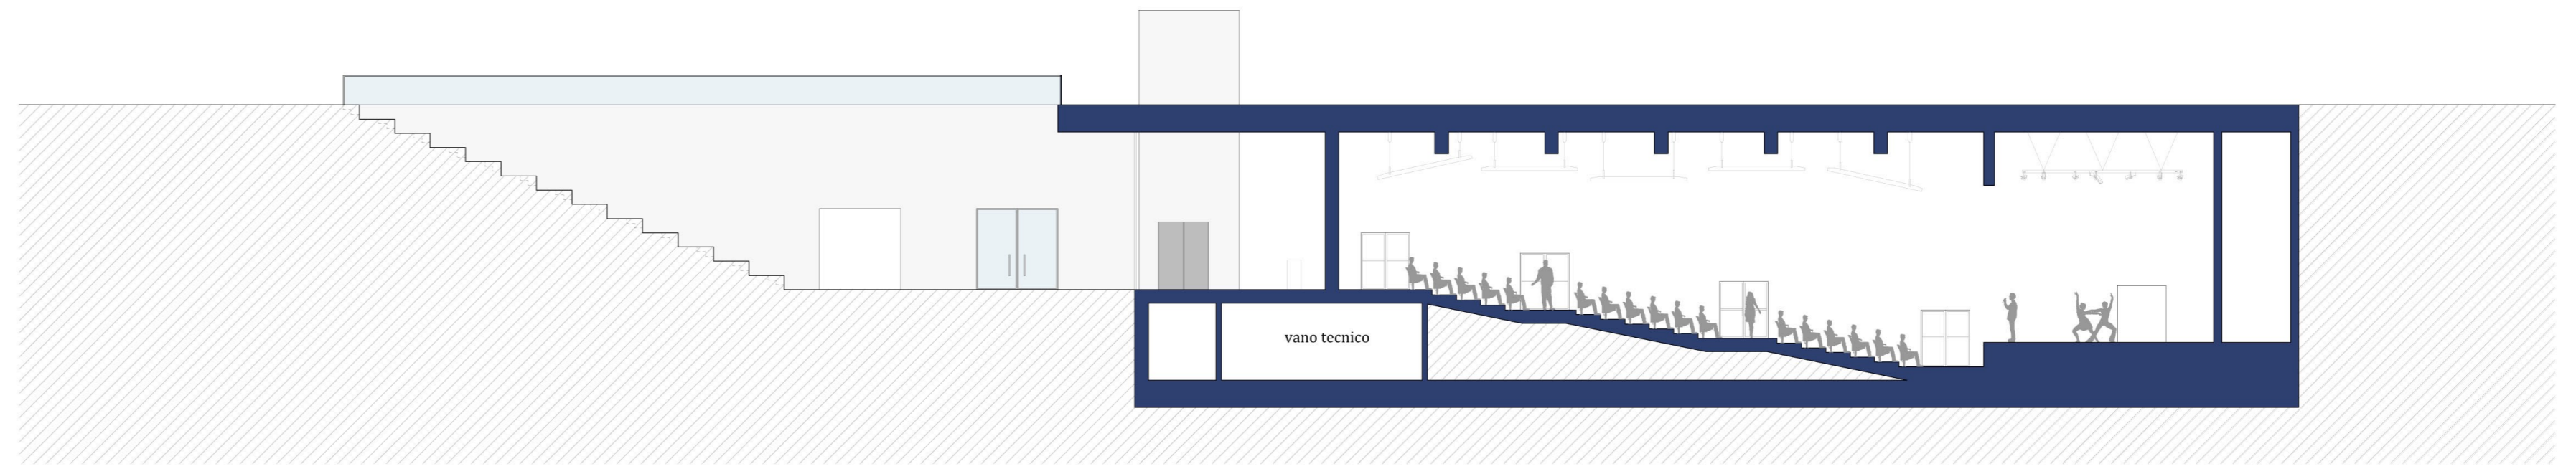

Teatro interrato | Sezione | scala 1:200

