



AREA DELL' EX DEPOSITO ATM - PROPOSTA PROGETTUALE

PIANTA PROPOSTA PROGETTUALE SCALA 1:500

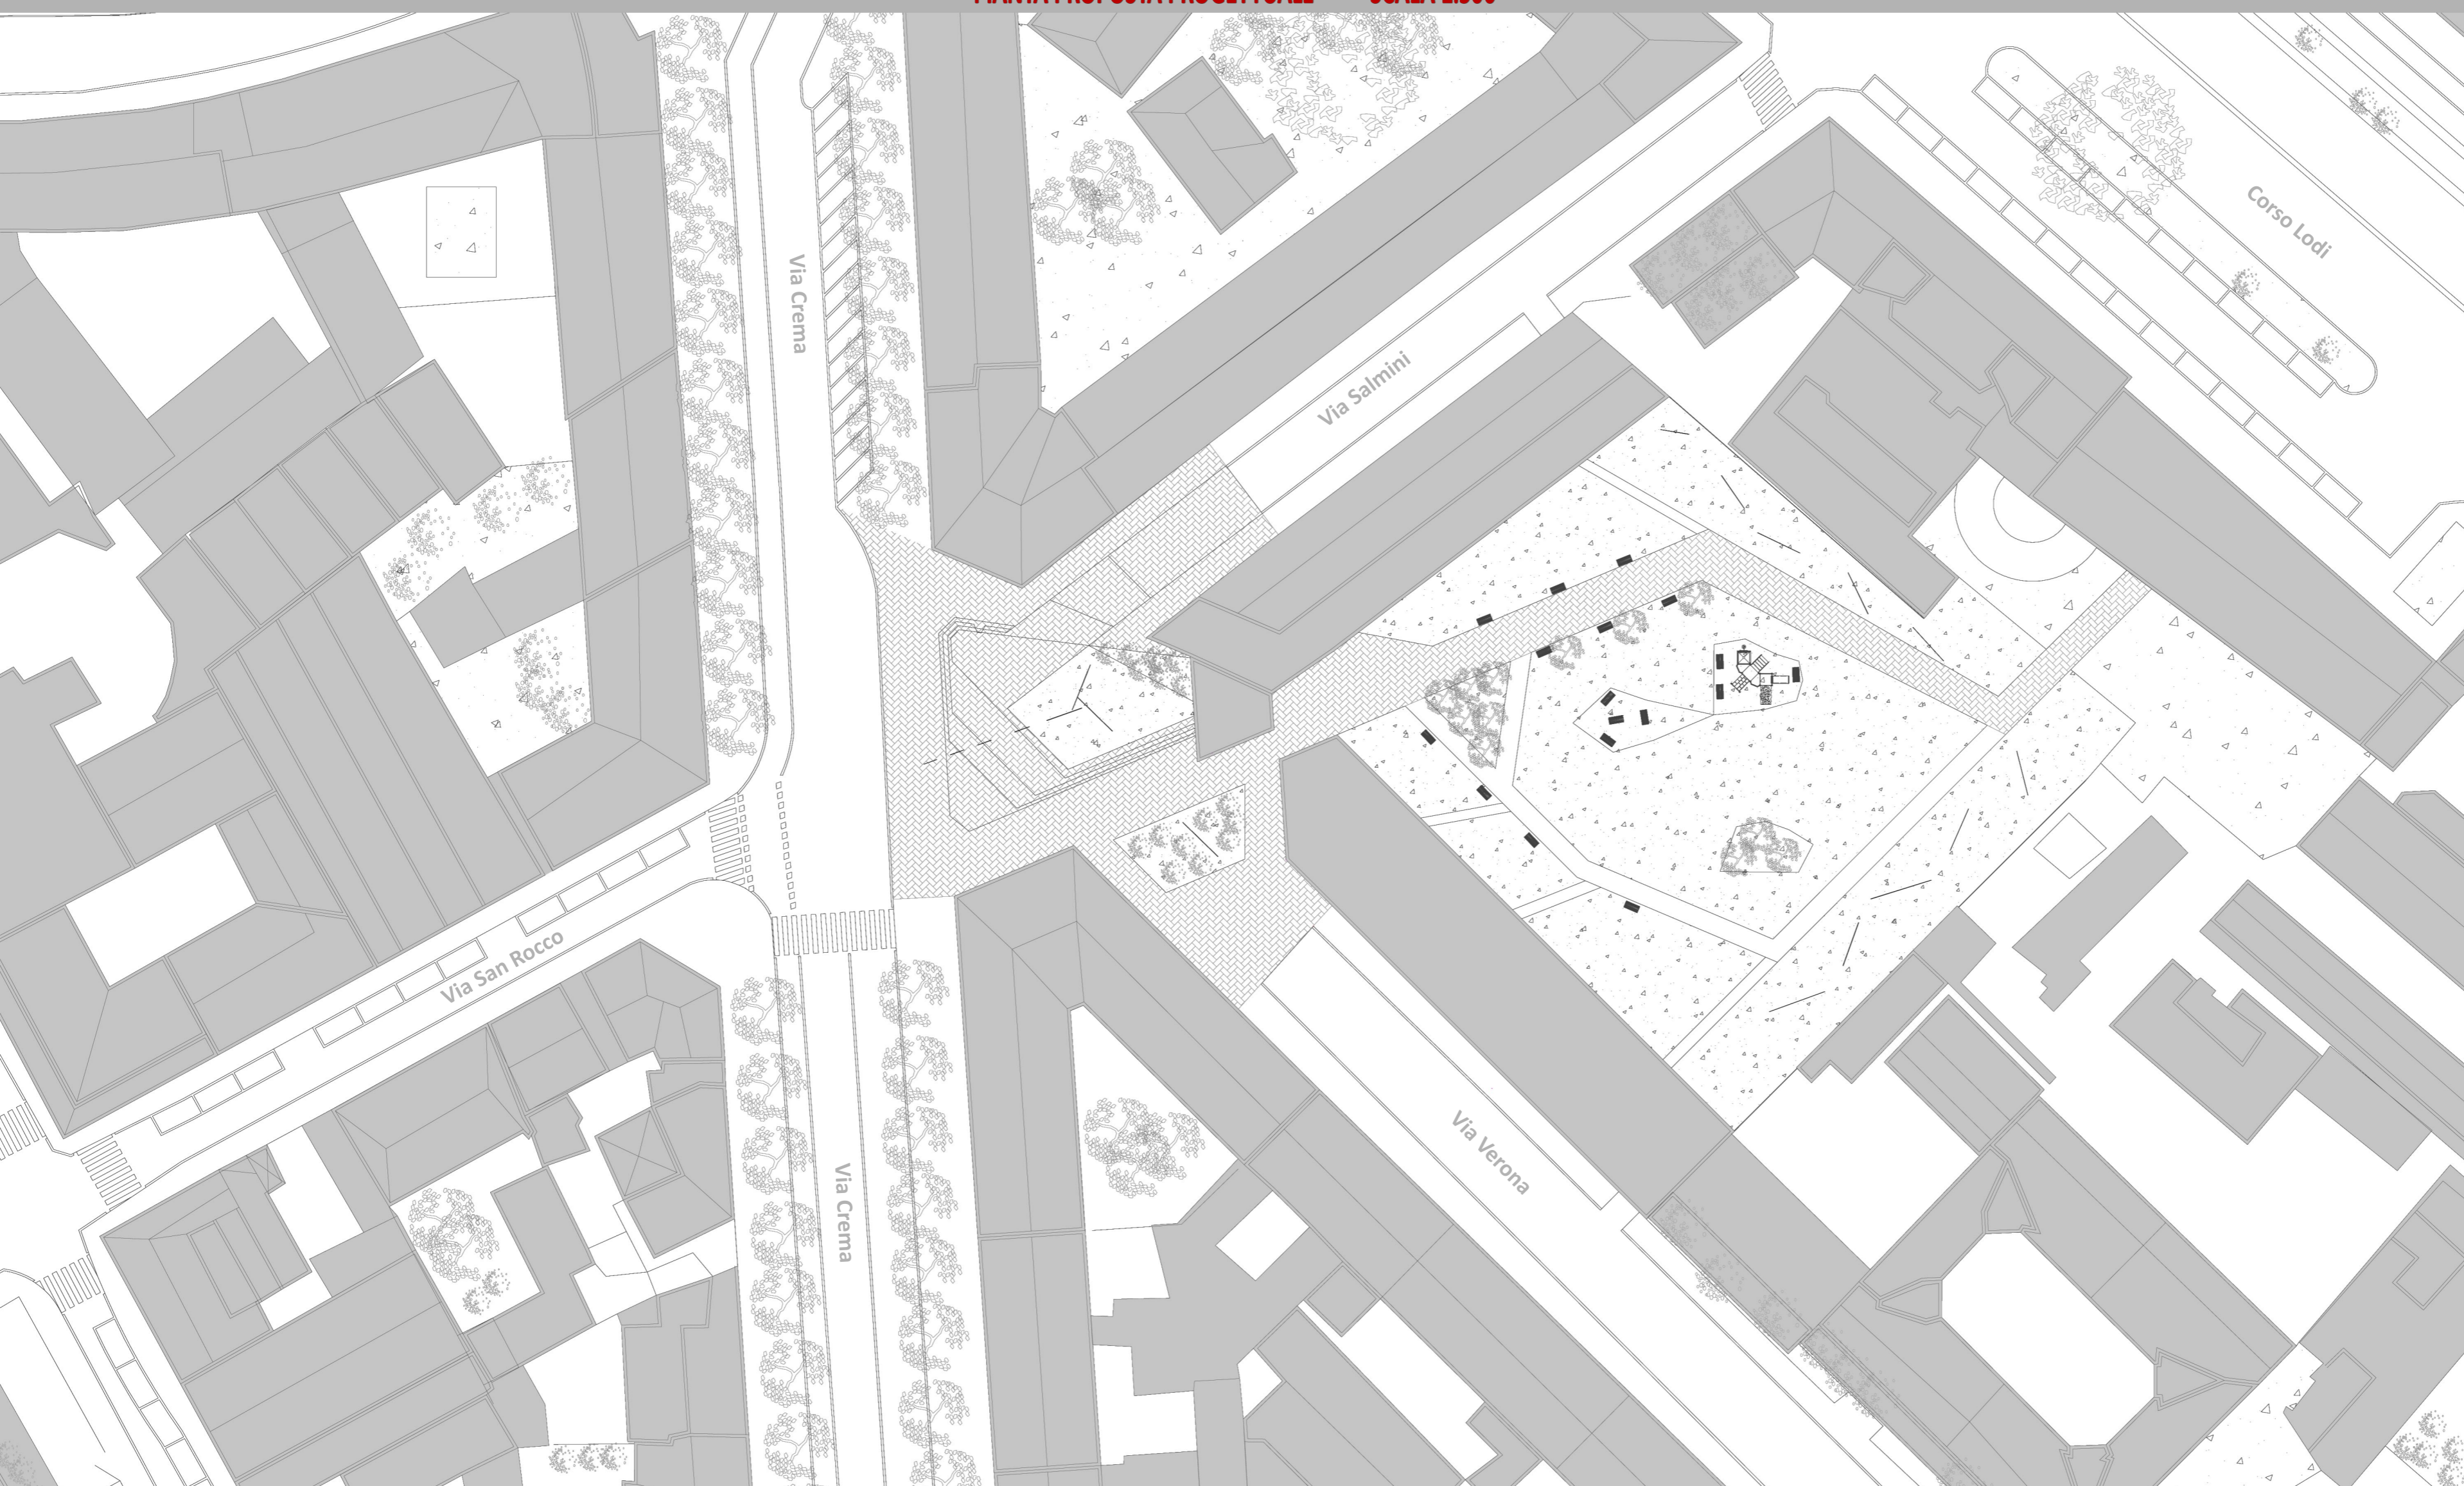

SCHEMA ALLINEAMENTI PIAZZA E GIARDINO

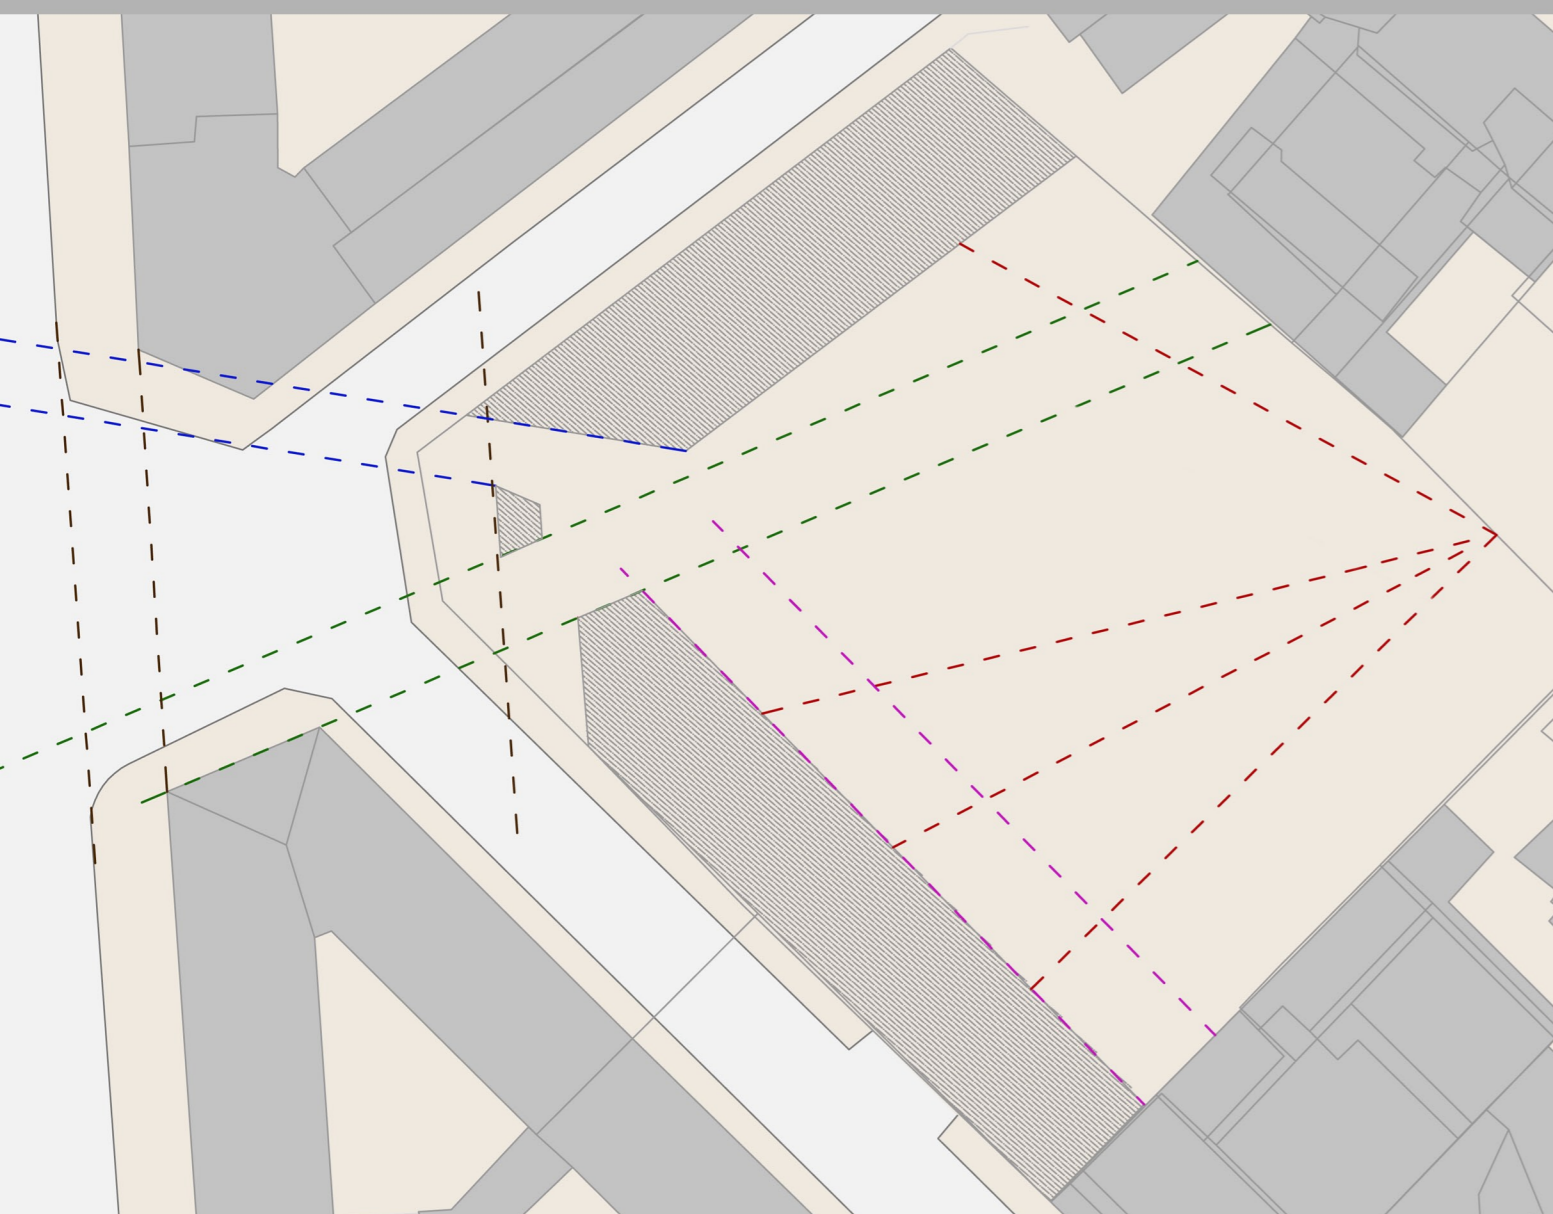

RENDER AREA COMPLETA



RENDER PIAZZA



RENDER GIARDINO

