


AREA DELL' EX DEPOSITO ATM - PROPOSTA PROGETTUALE

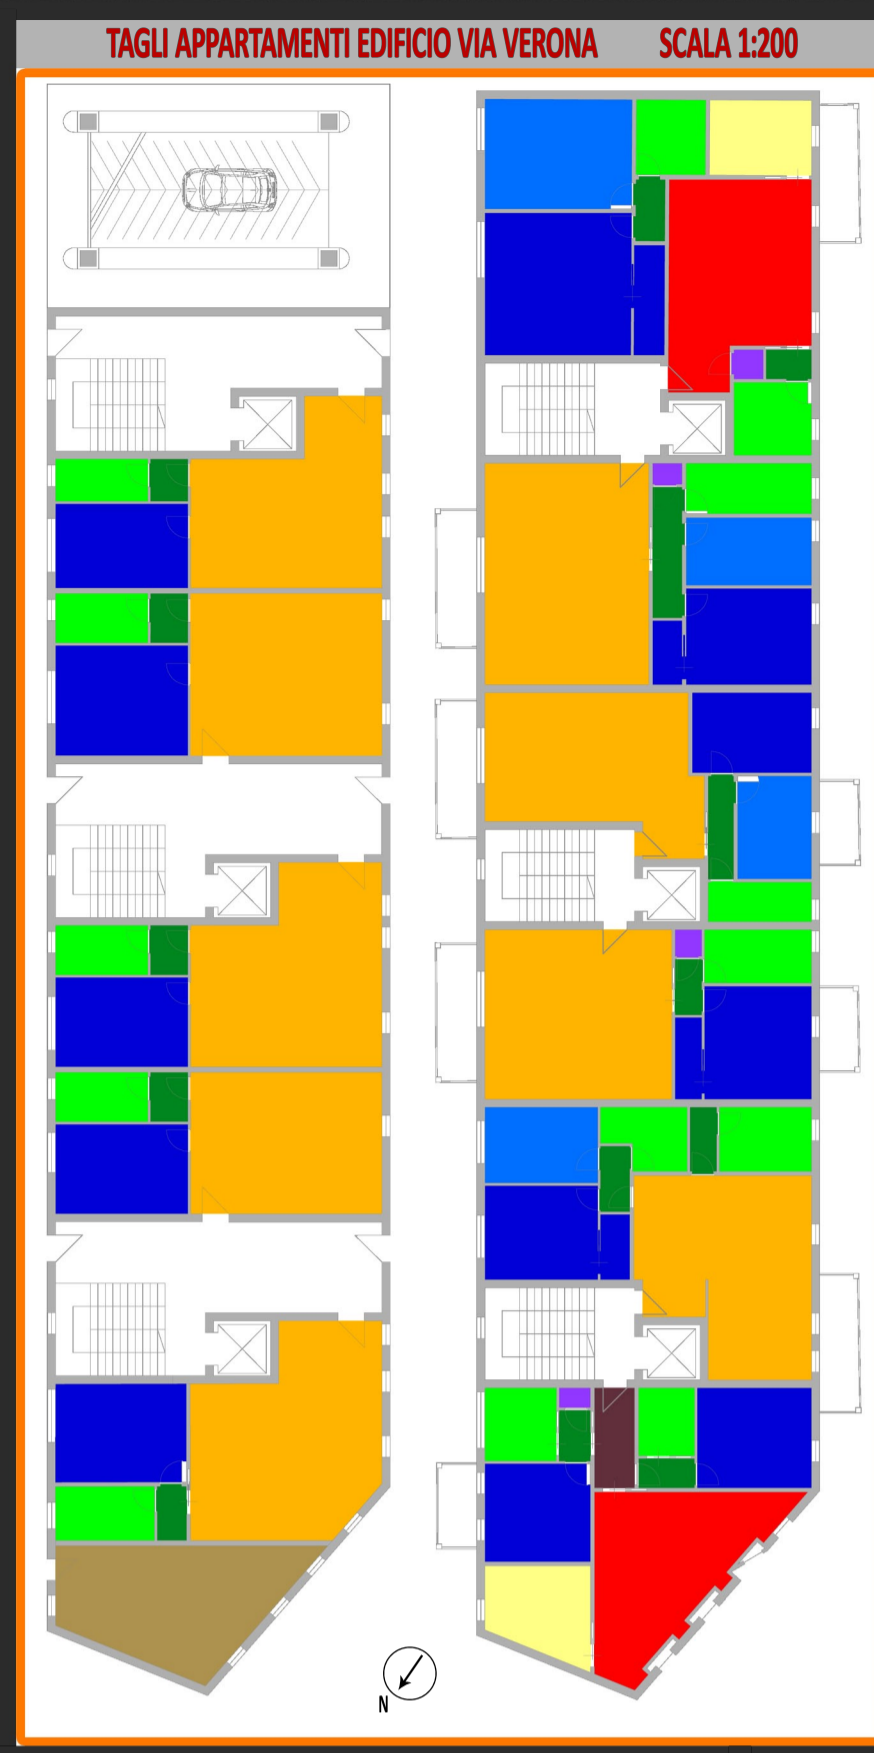

LEGENDA:

- Soggiorno
- Cucina
- Soggiorno-Cucina
- Camera singola
- Camera matrimoniale
- Bagno
- Locale tecnico
- Area comune
- Portineria
- Disimpegno
- Guardaroba
- Ingresso

DIMENSIONI APPARTAMENTI

Metratura	Numero di locali	Quantità
120-140	5	6
100-120	4	13
80-100	3	17
60-80	2	14

