

PERMEABILITA' <50% ○

>50 % PERMEABILITA' <70% □

PERMEABILITA' >70% ◇

immagine evocativa a tema naturale



riduzione in pixel



disegno delle bucatore


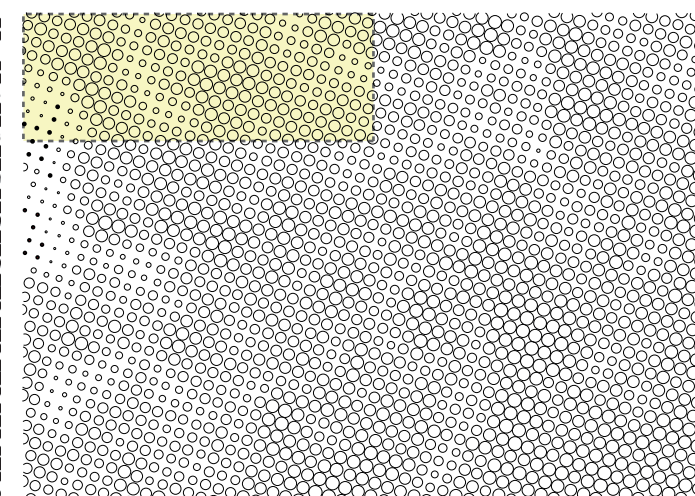


immagine evocativa



texturizzazione

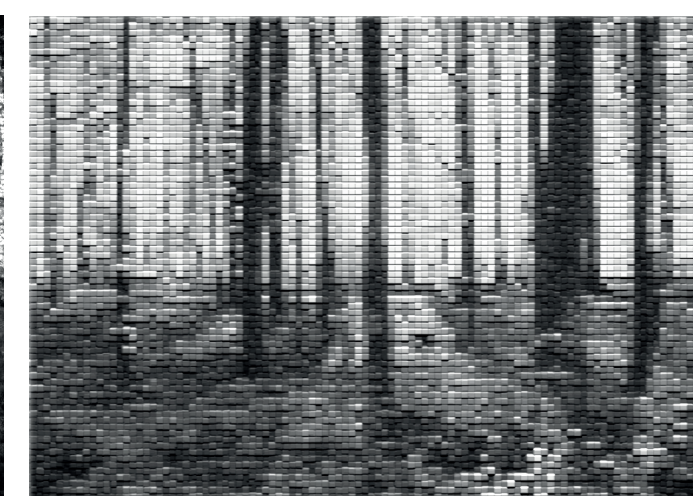

origine di un pattern geometrico


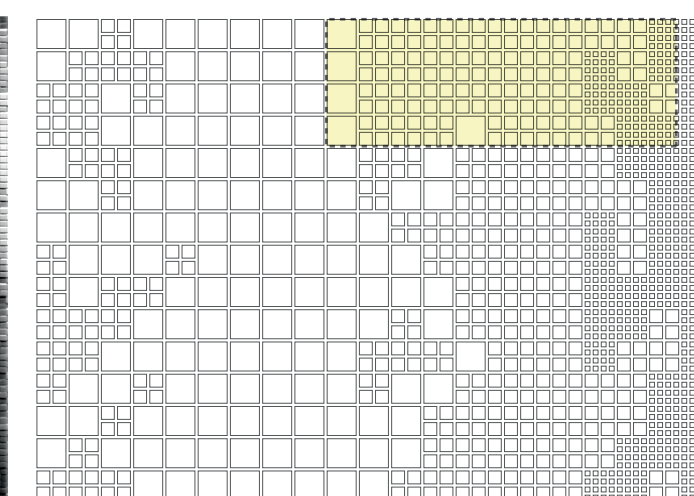



immagine evocativa




astrazione geometrica

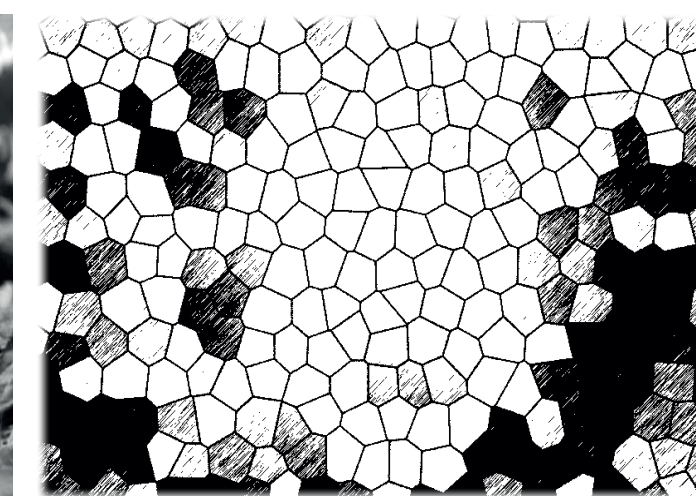


restituzione artistica

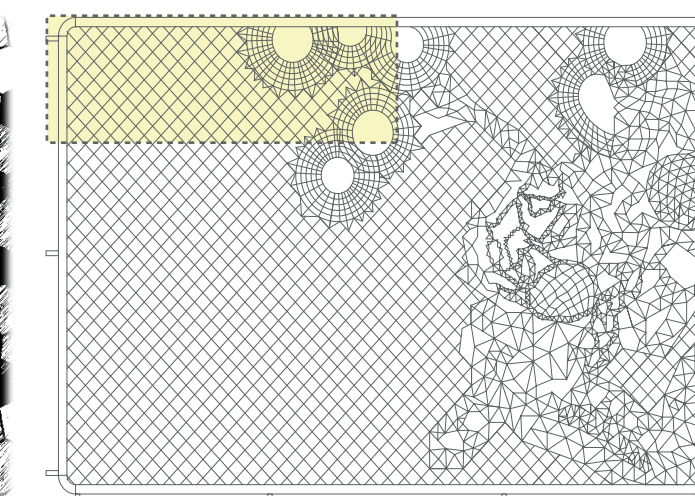


lamina metallica a fori tondi

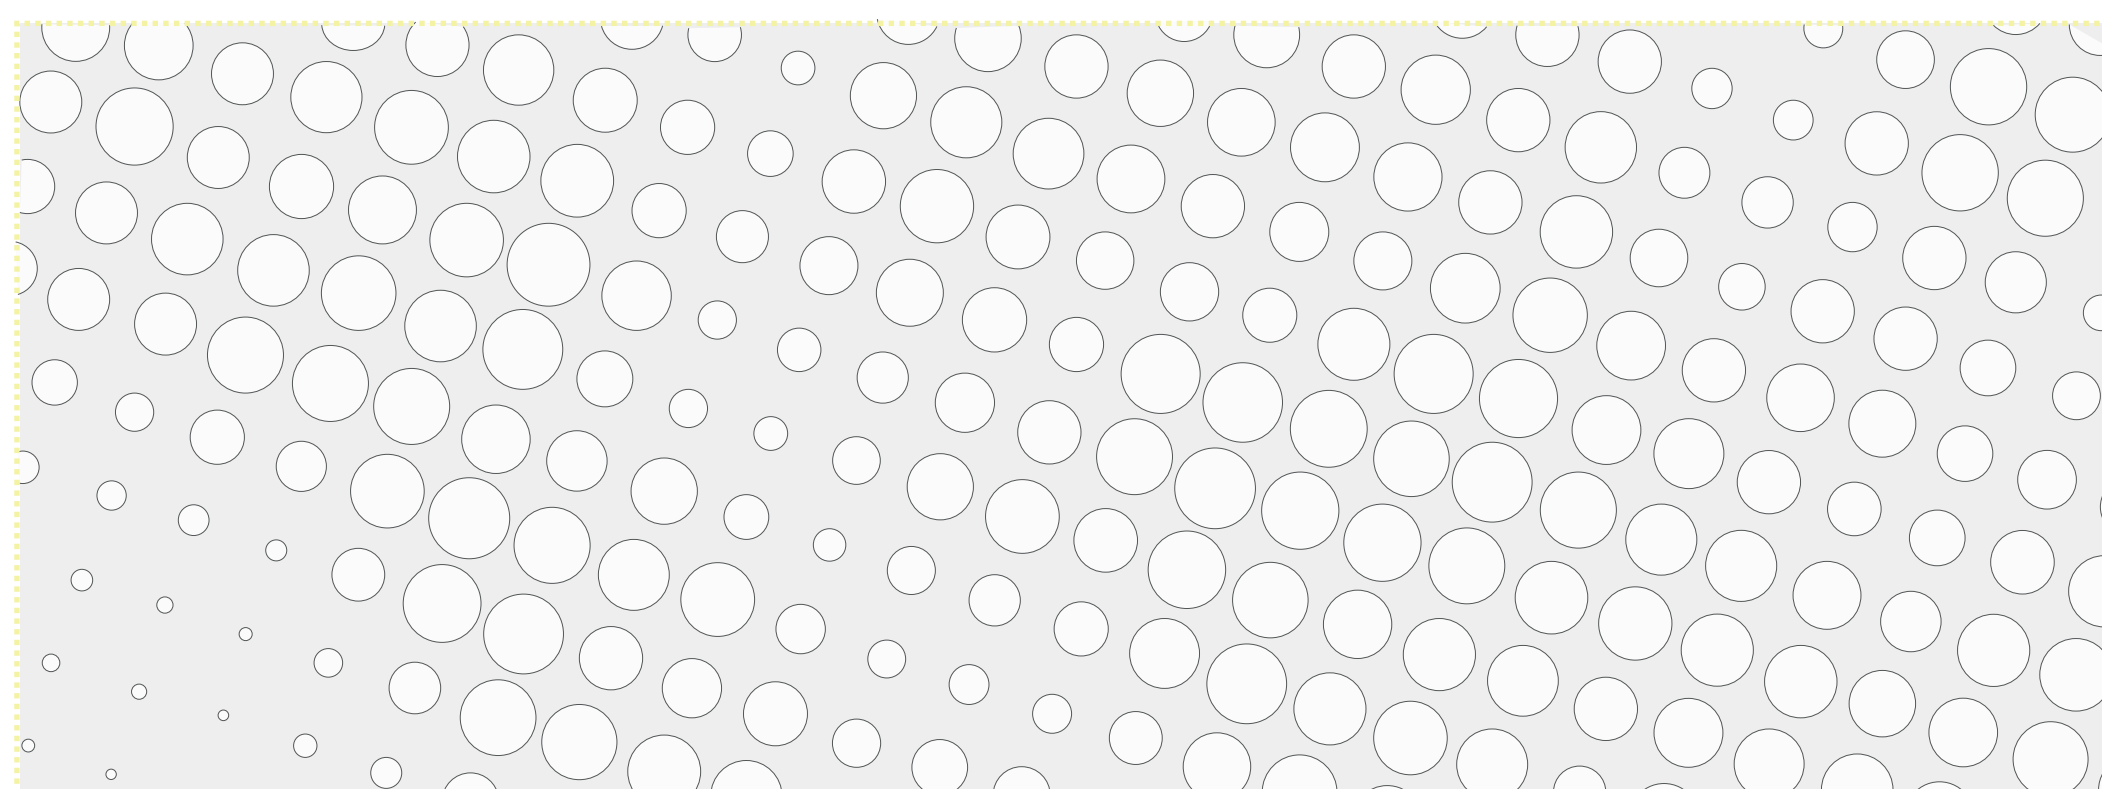


s1:10

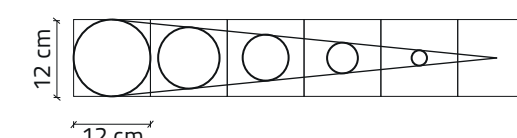


lamina metallica a fori quadrati

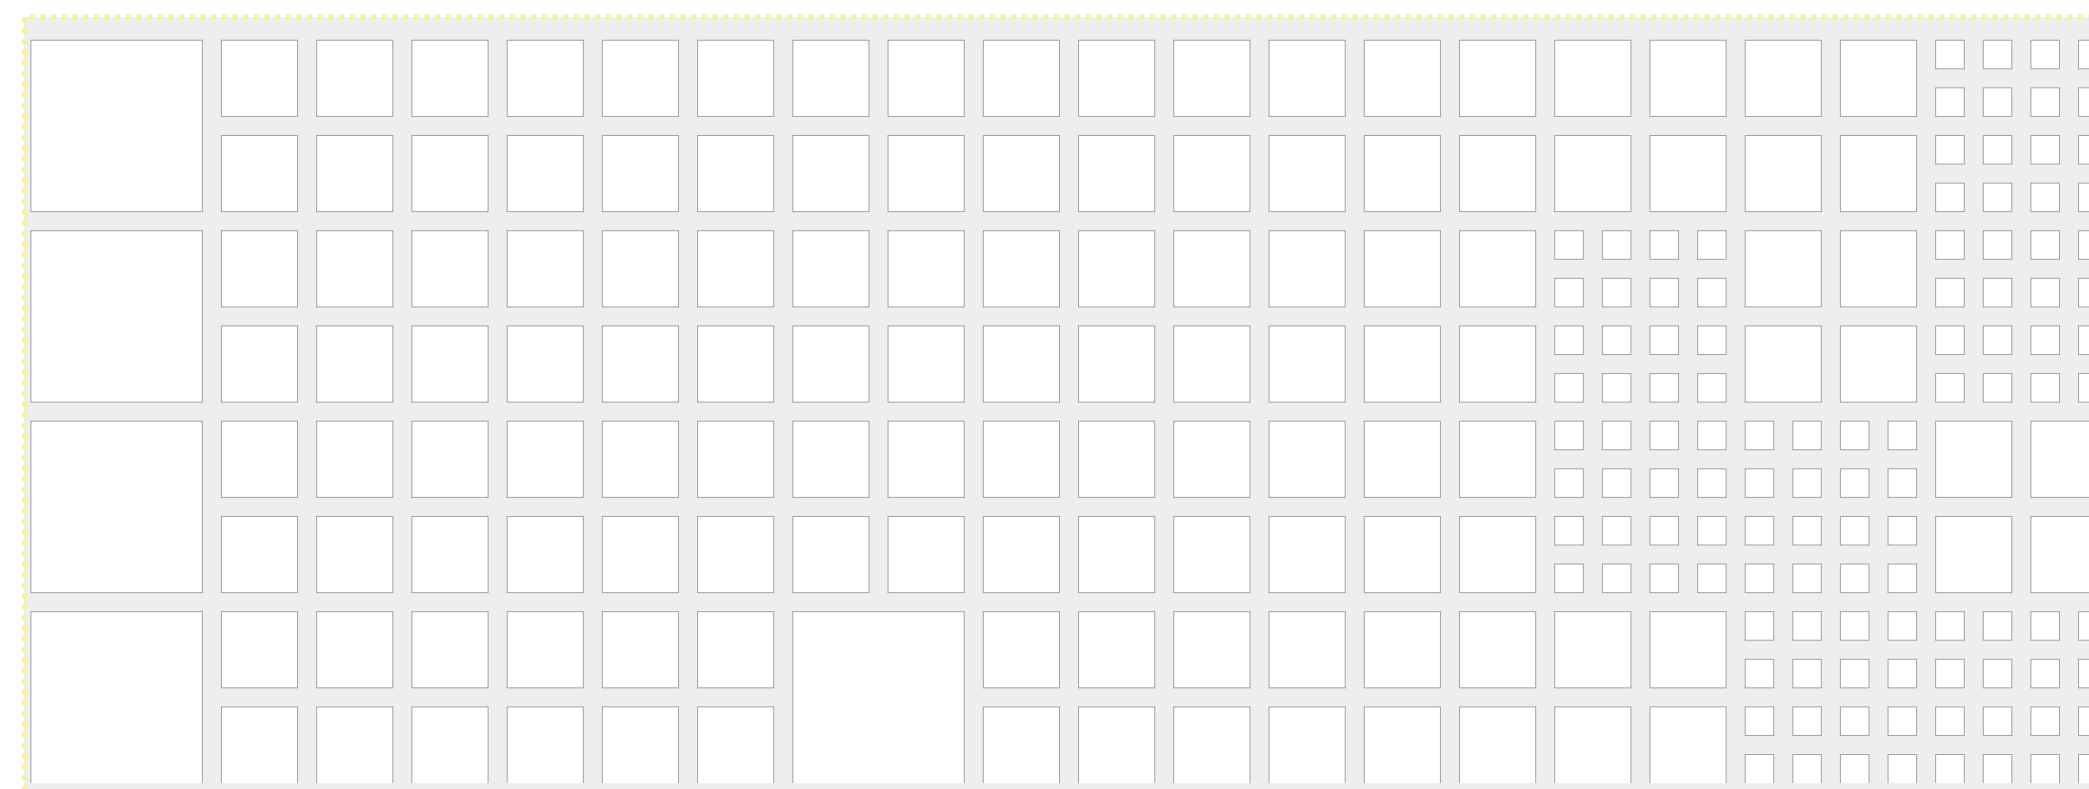

s1:10

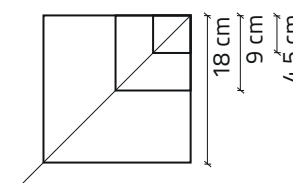

rete metallica in filo zincato

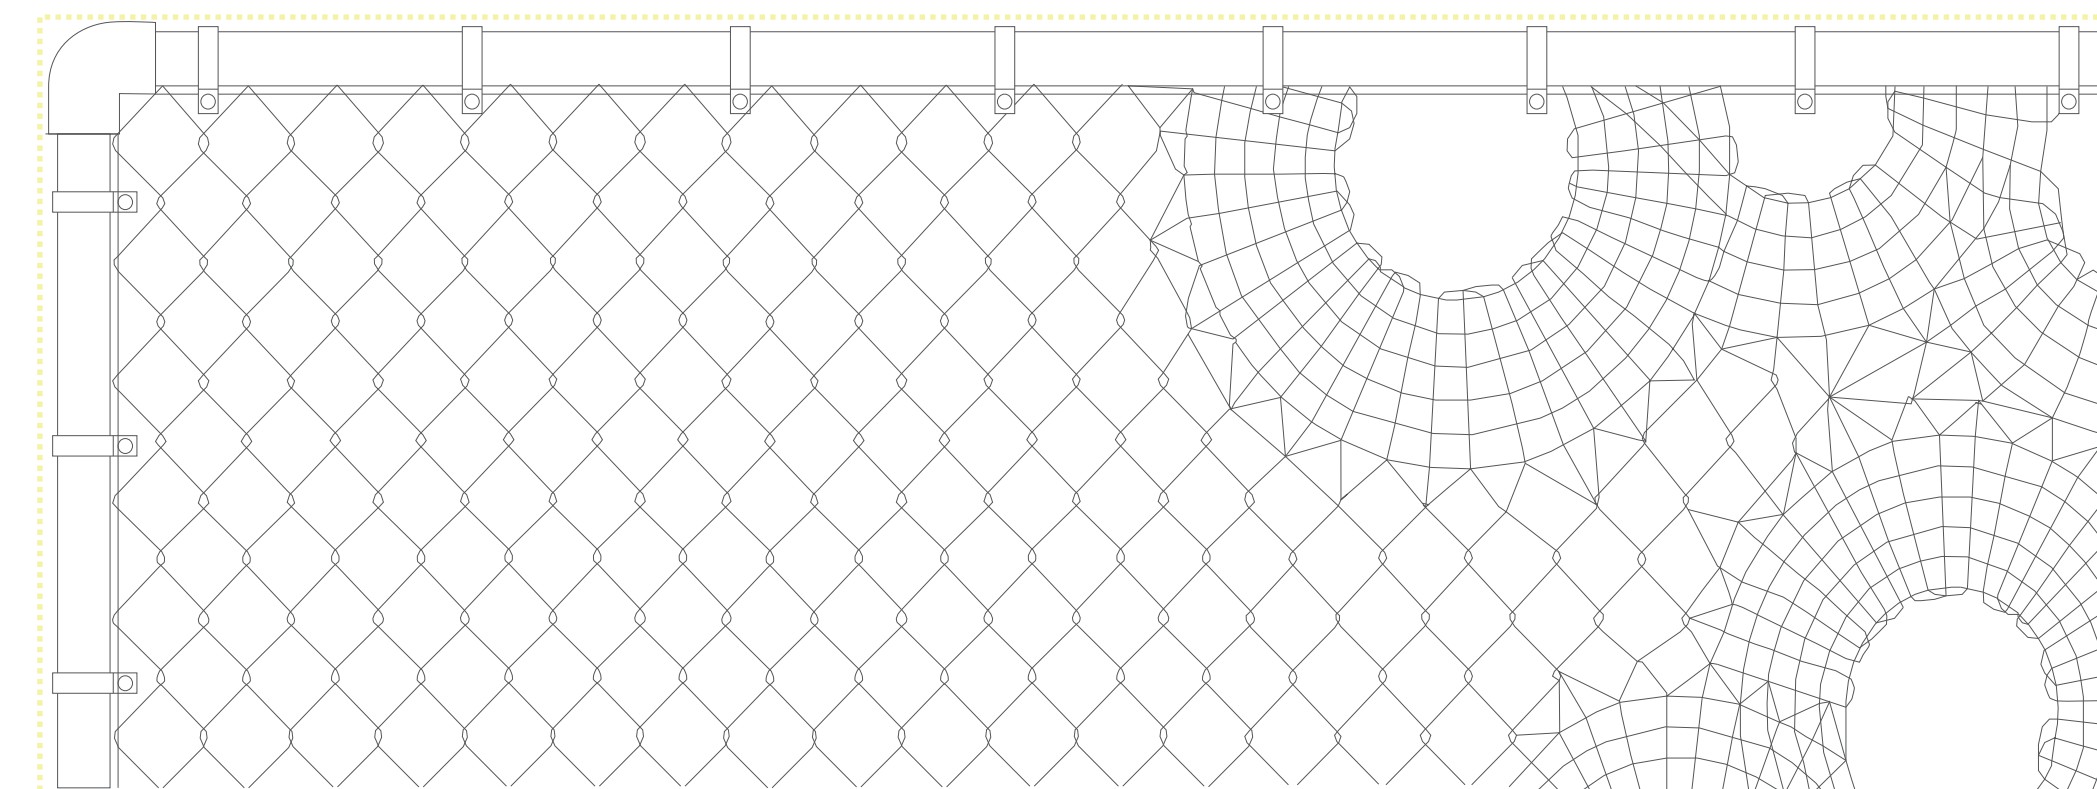

s1:10


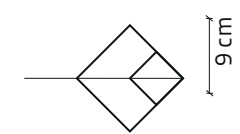


immagine evocativa a tema naturale



riduzione a pixel

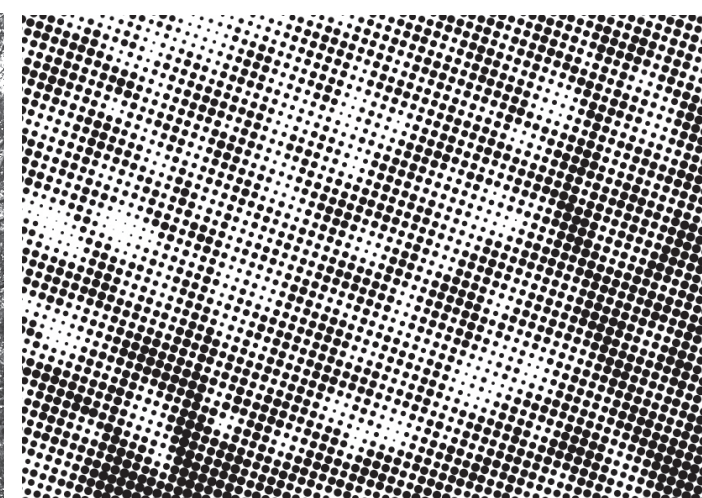

disegno delle bucatore


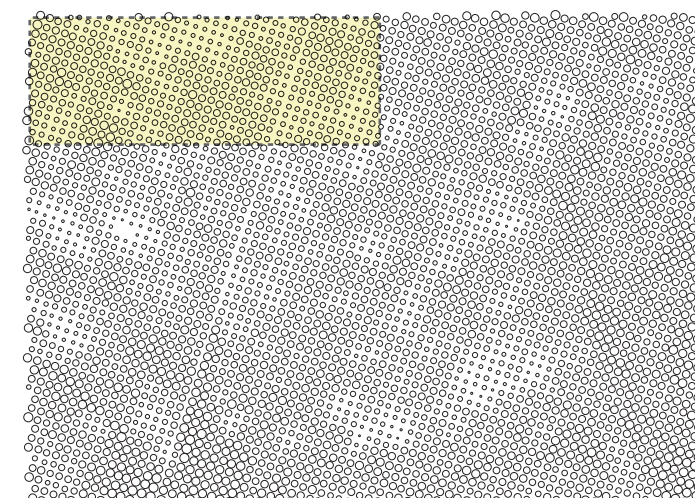


immagine evocativa



texturizzazione

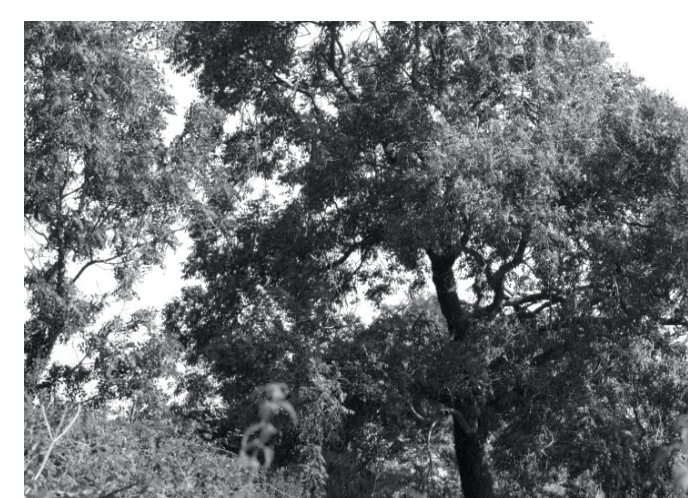

origine di un pattern geometrico


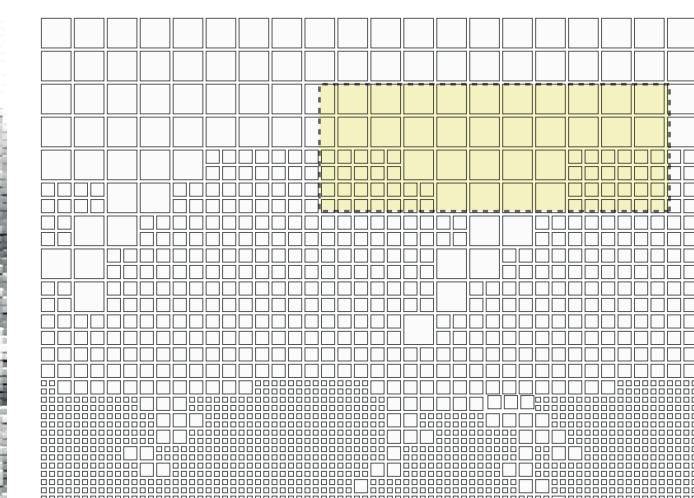



immagine evocativa




astrazione geometrica

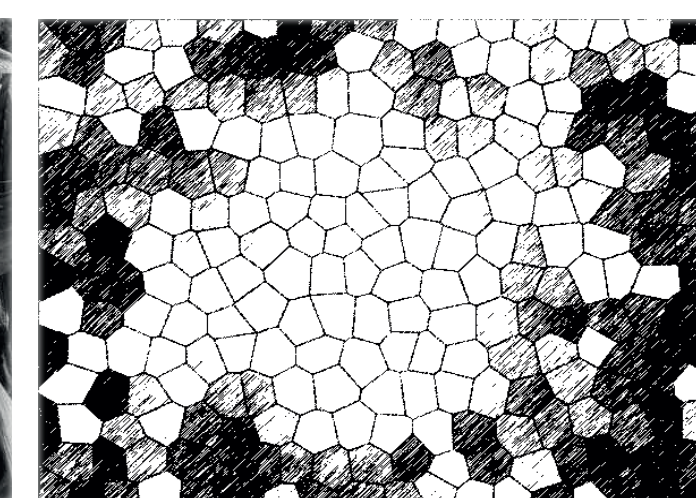


restituzione artistica

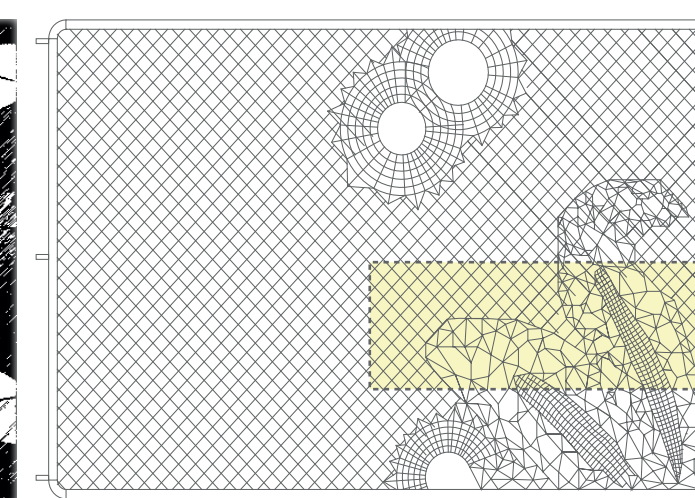


lamina metallica a fori tondi

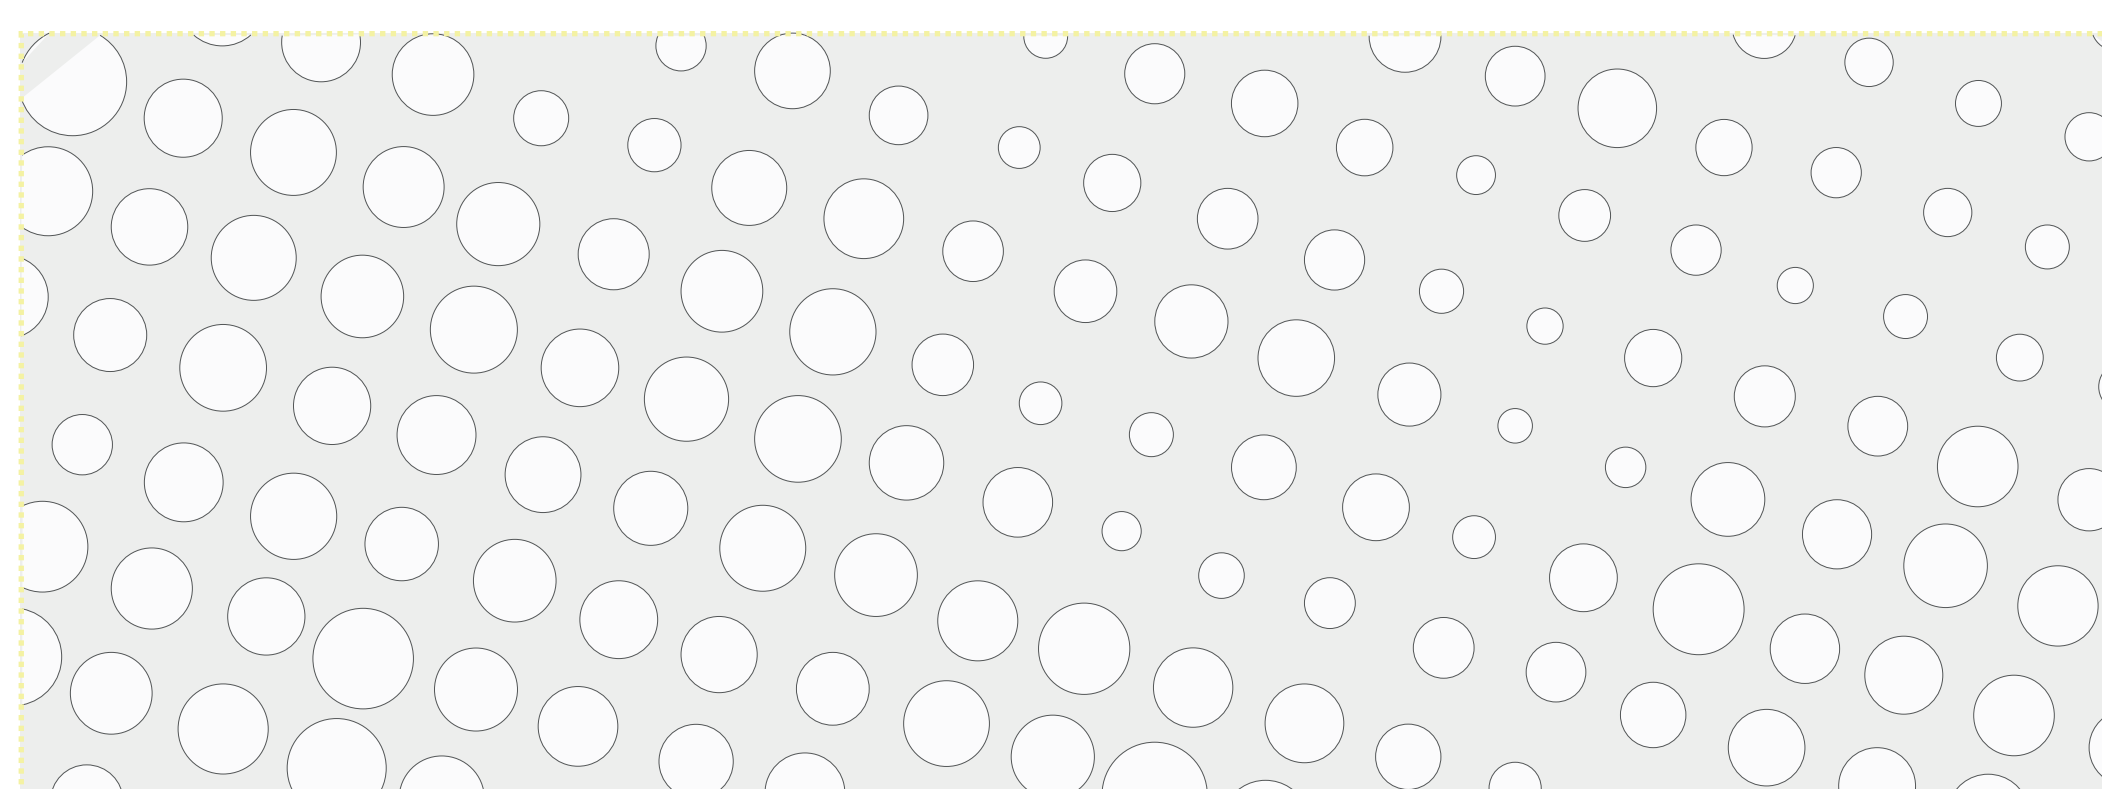


s1:10

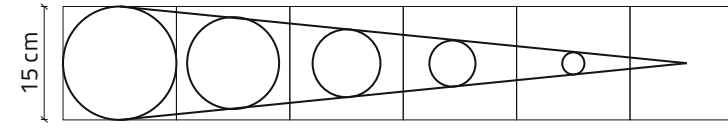


lamina metallica a fori quadrati

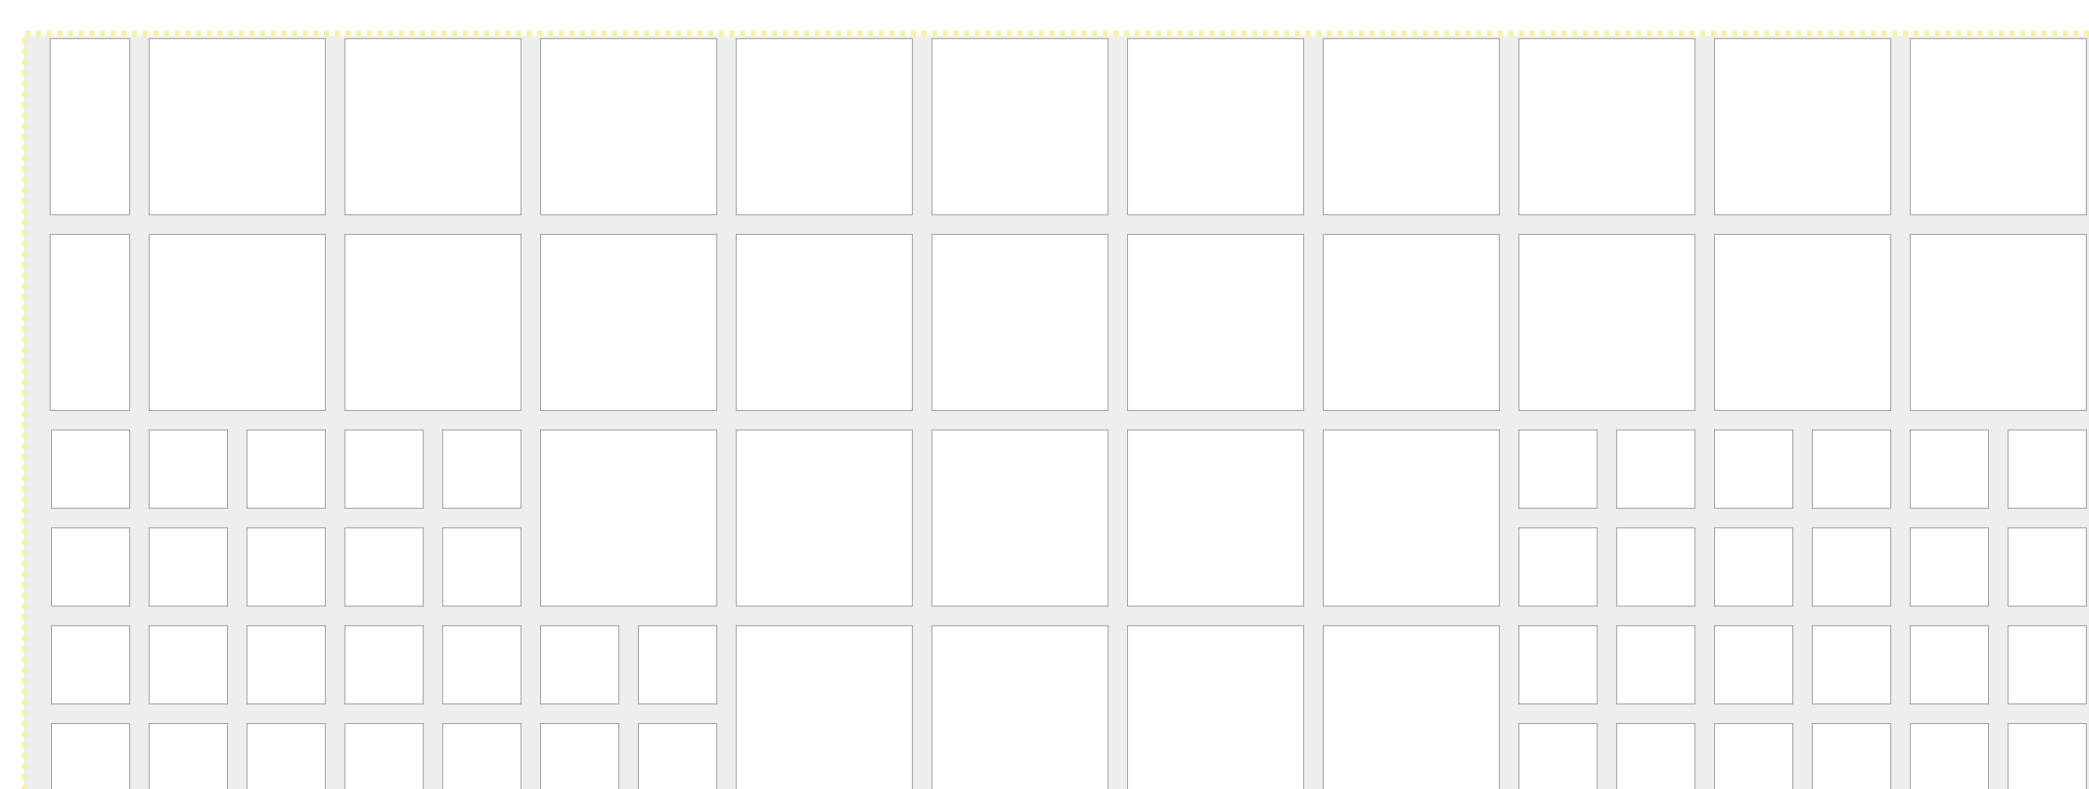

s1:10

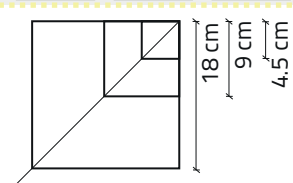

rete metallica in filo zincato

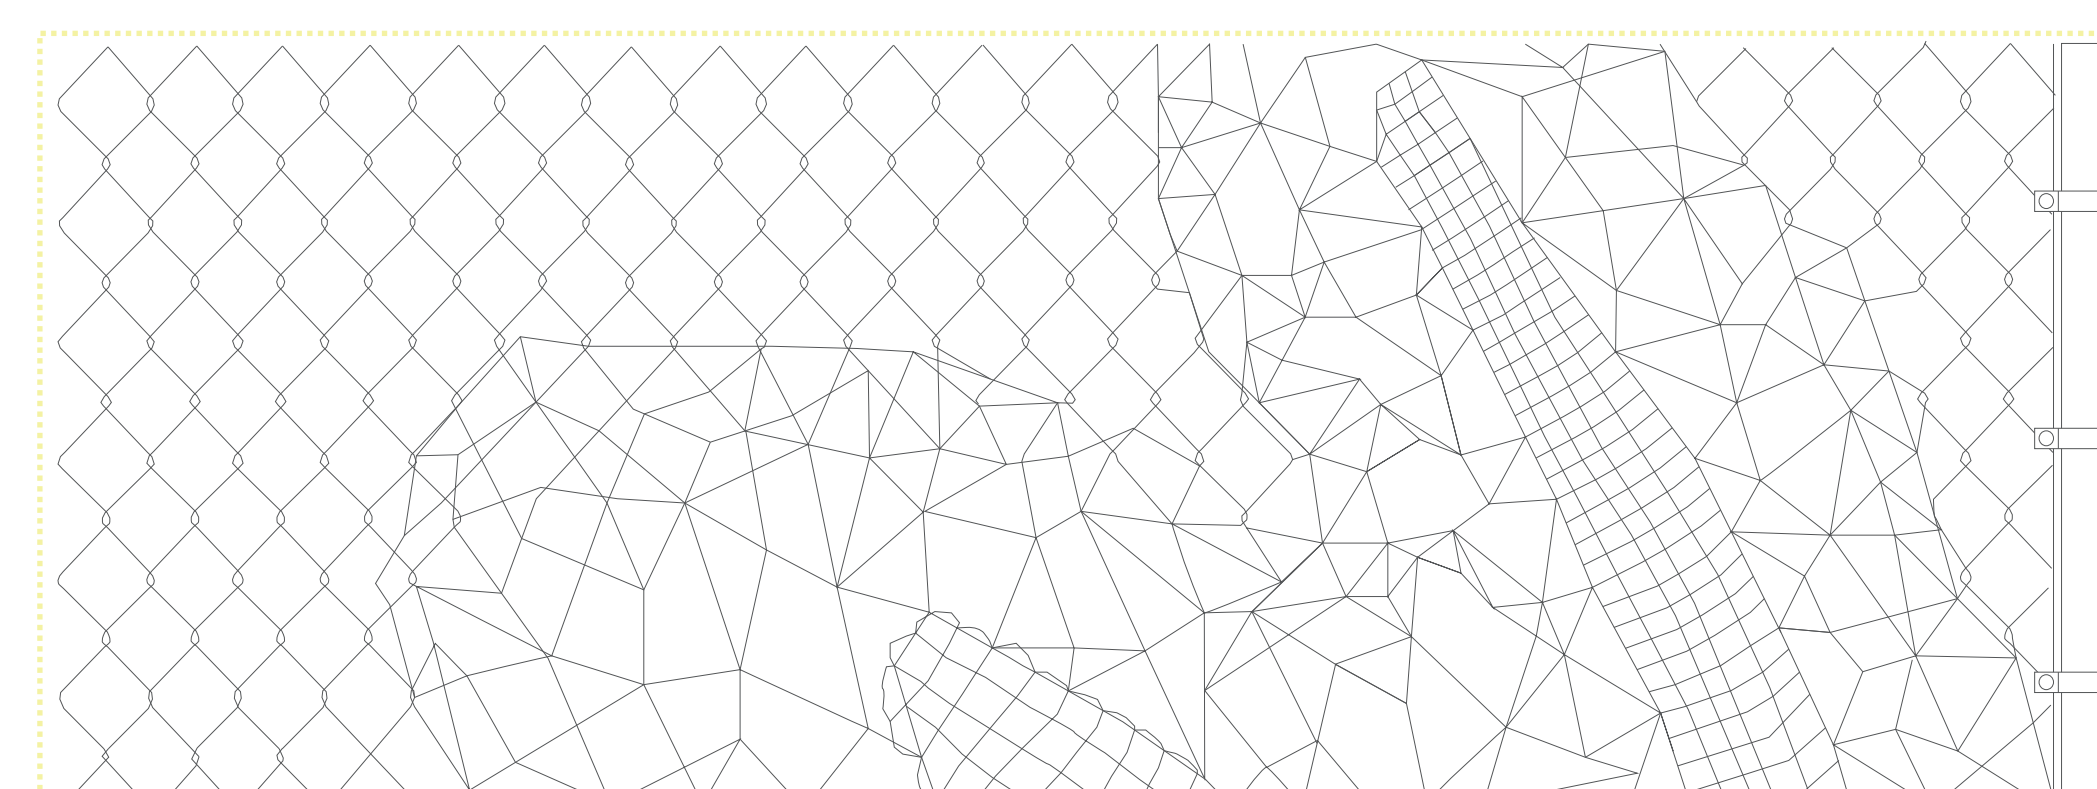

s1:10

