

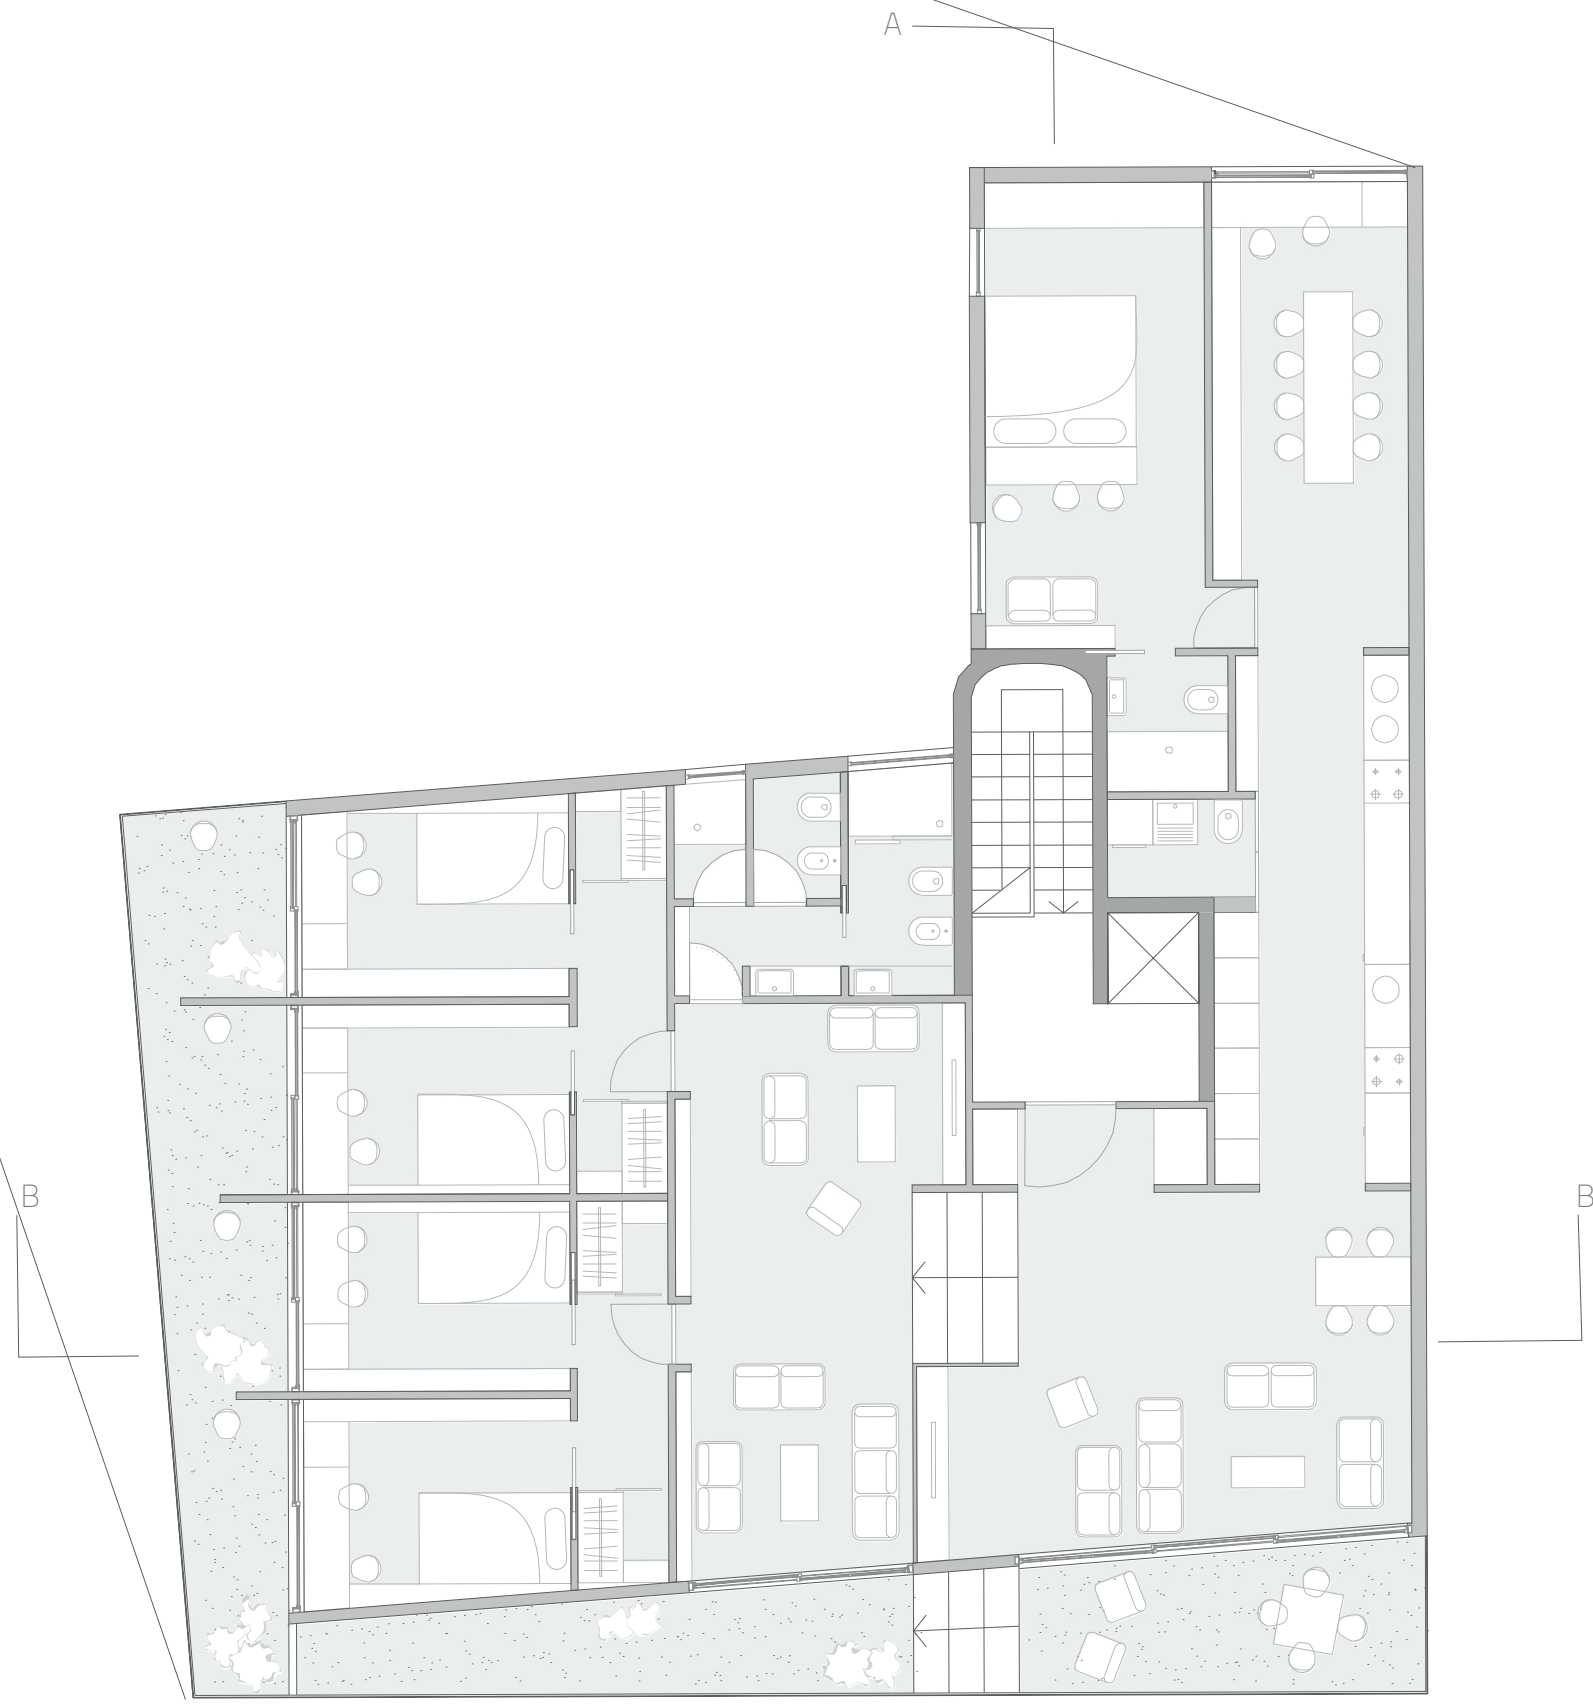


masterplan s1:500

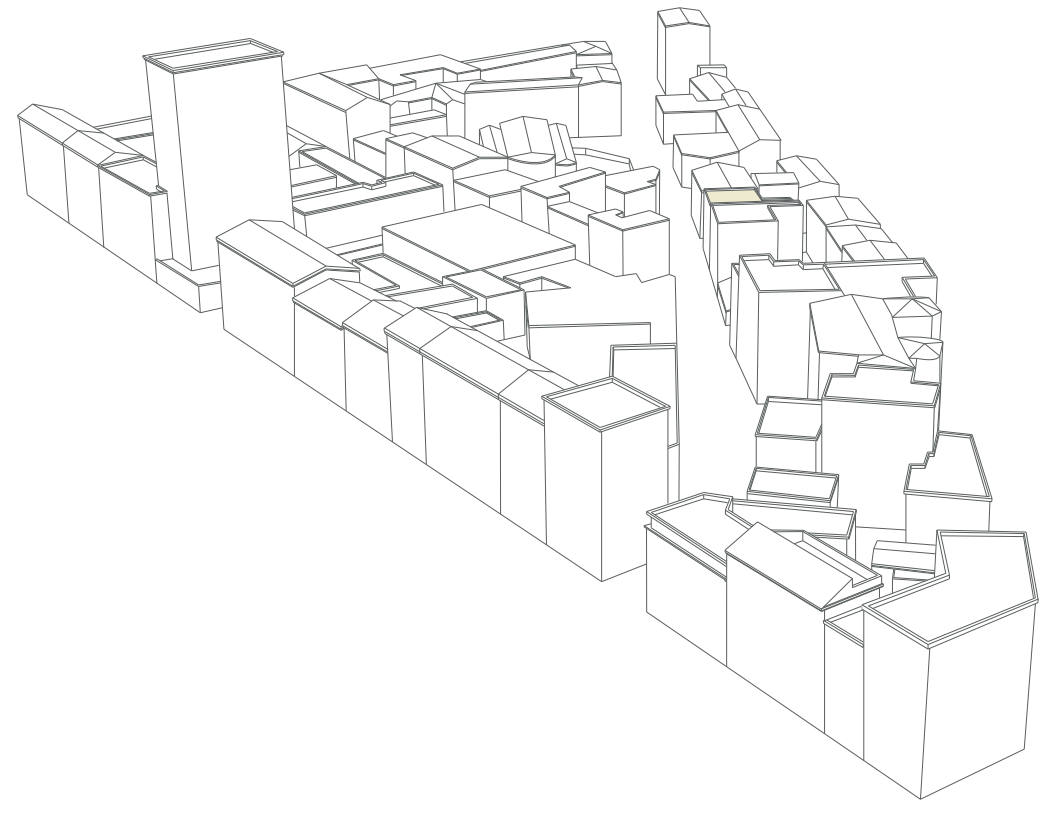

pianta s1:100

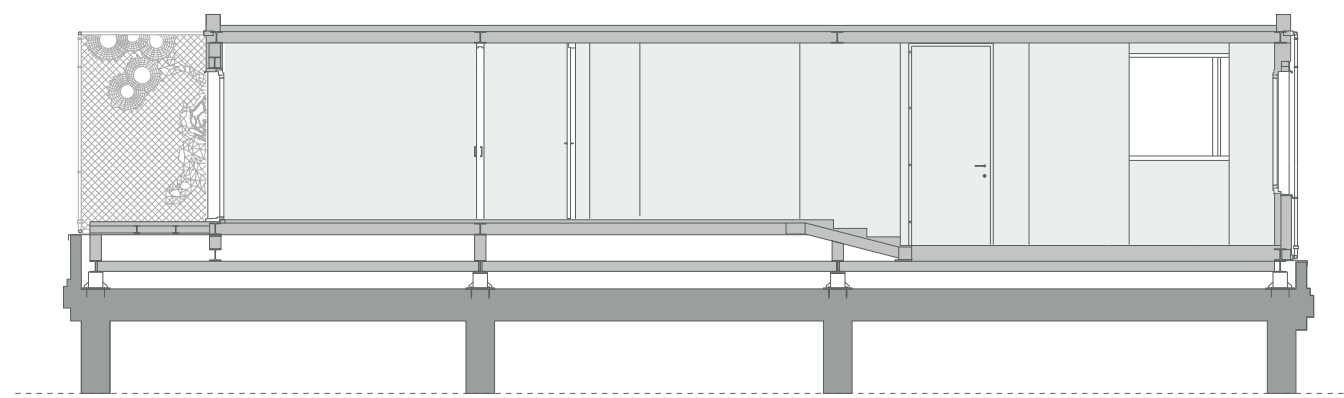

sezione BB s1:100