



Vista zenitale di via Privata Letizia
 Fotoraddrizzamenti di via Privata Letizia
 Fotoraddrizzamenti di via del Caravaggio

Scala 1:500

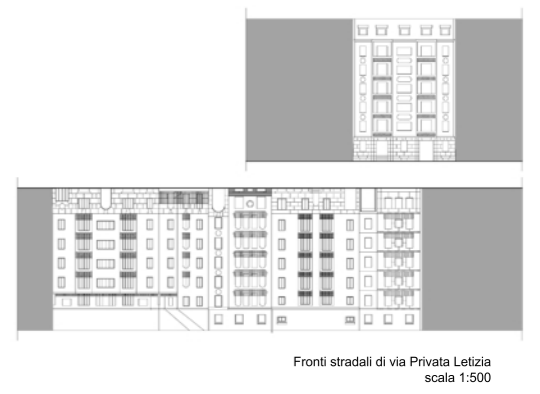

Fronte sud est di via Privata Letizia scala 1:200

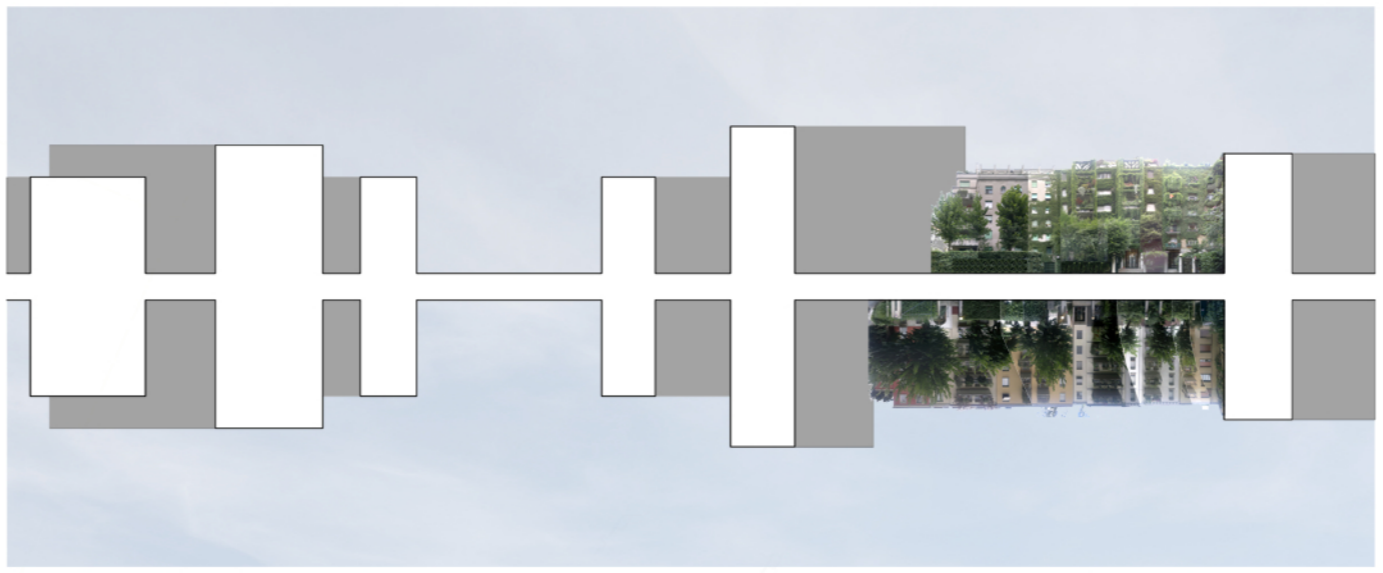