LAYOUT FUNZIONALE

progetto

Pianta piano primo

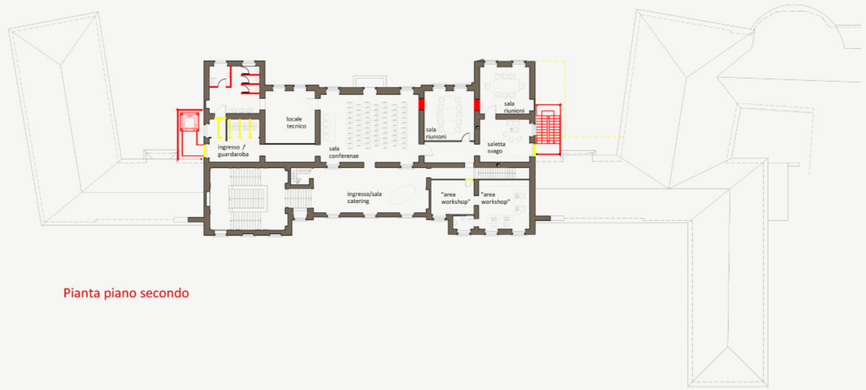

Pianta piano secondo

Costruzioni

Demolizioni

Pianta piano terra

PERCORSI INTERNI

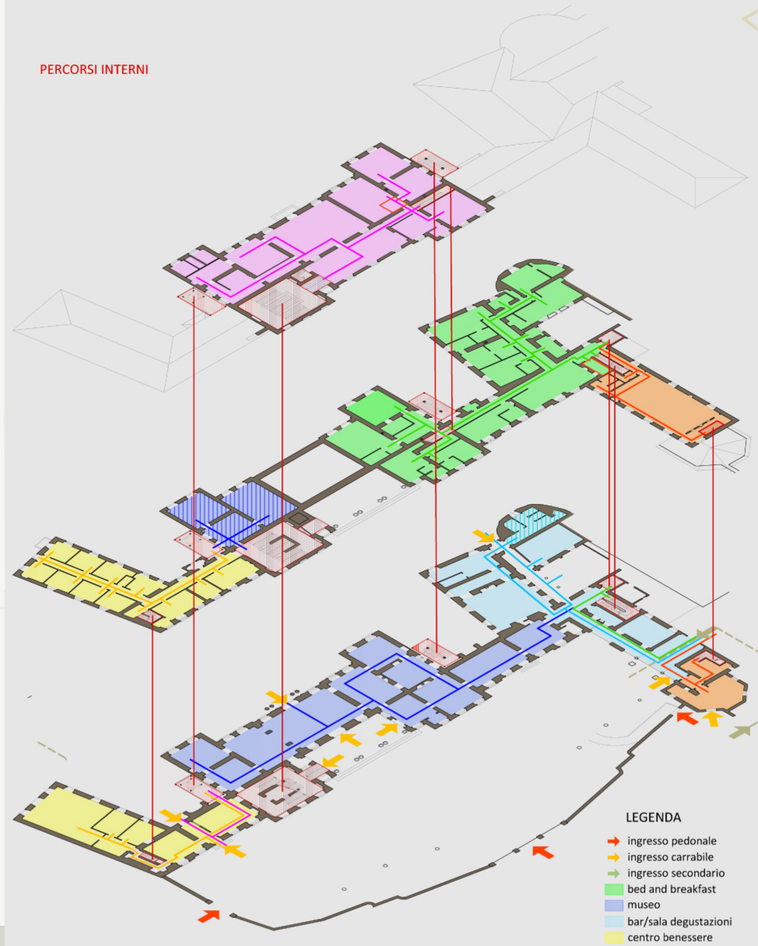

SCHEMA LAYOUT

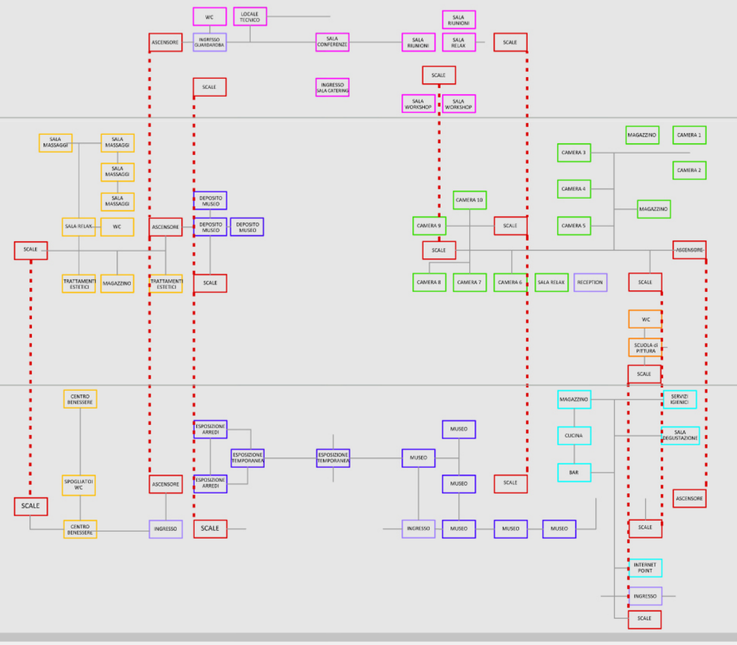

Politecnico di Milano
Facoltà di Architettura e società
Corso di laurea in Architettura
a.a. 2010/2011

Studenti:

Elena Grena matr. 750908
Eleonora Maggi matr. 750489

Relatore:

Valerio di Battista

RIUSO DEL PALAZZO MOSCONI-CELATI

Nuove opportunità per Trescore Balneario

scala 1:200