


Piano primo

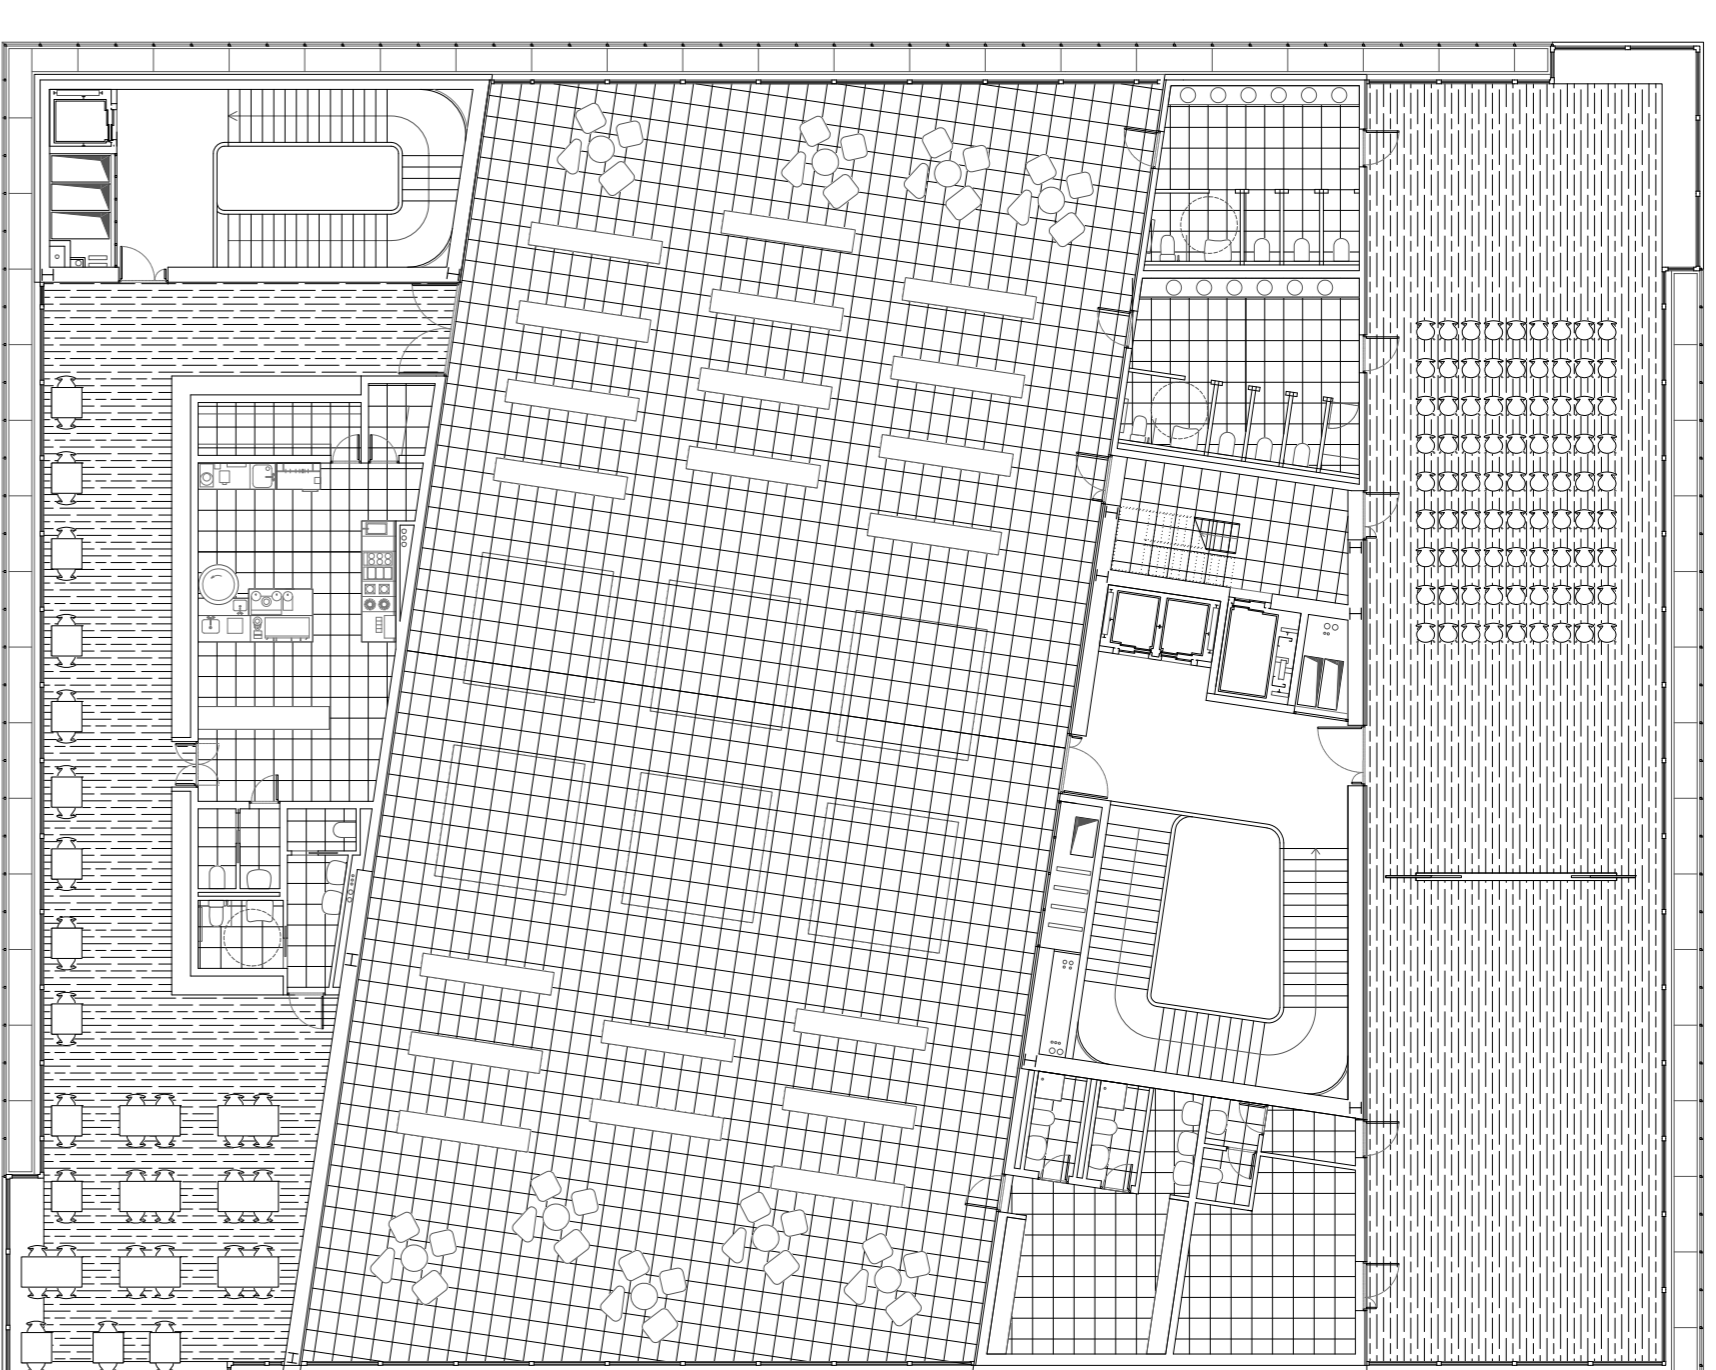

Piano secondo



Corrosolito piano primo



Corrosolito piano secondo