


sezione 1

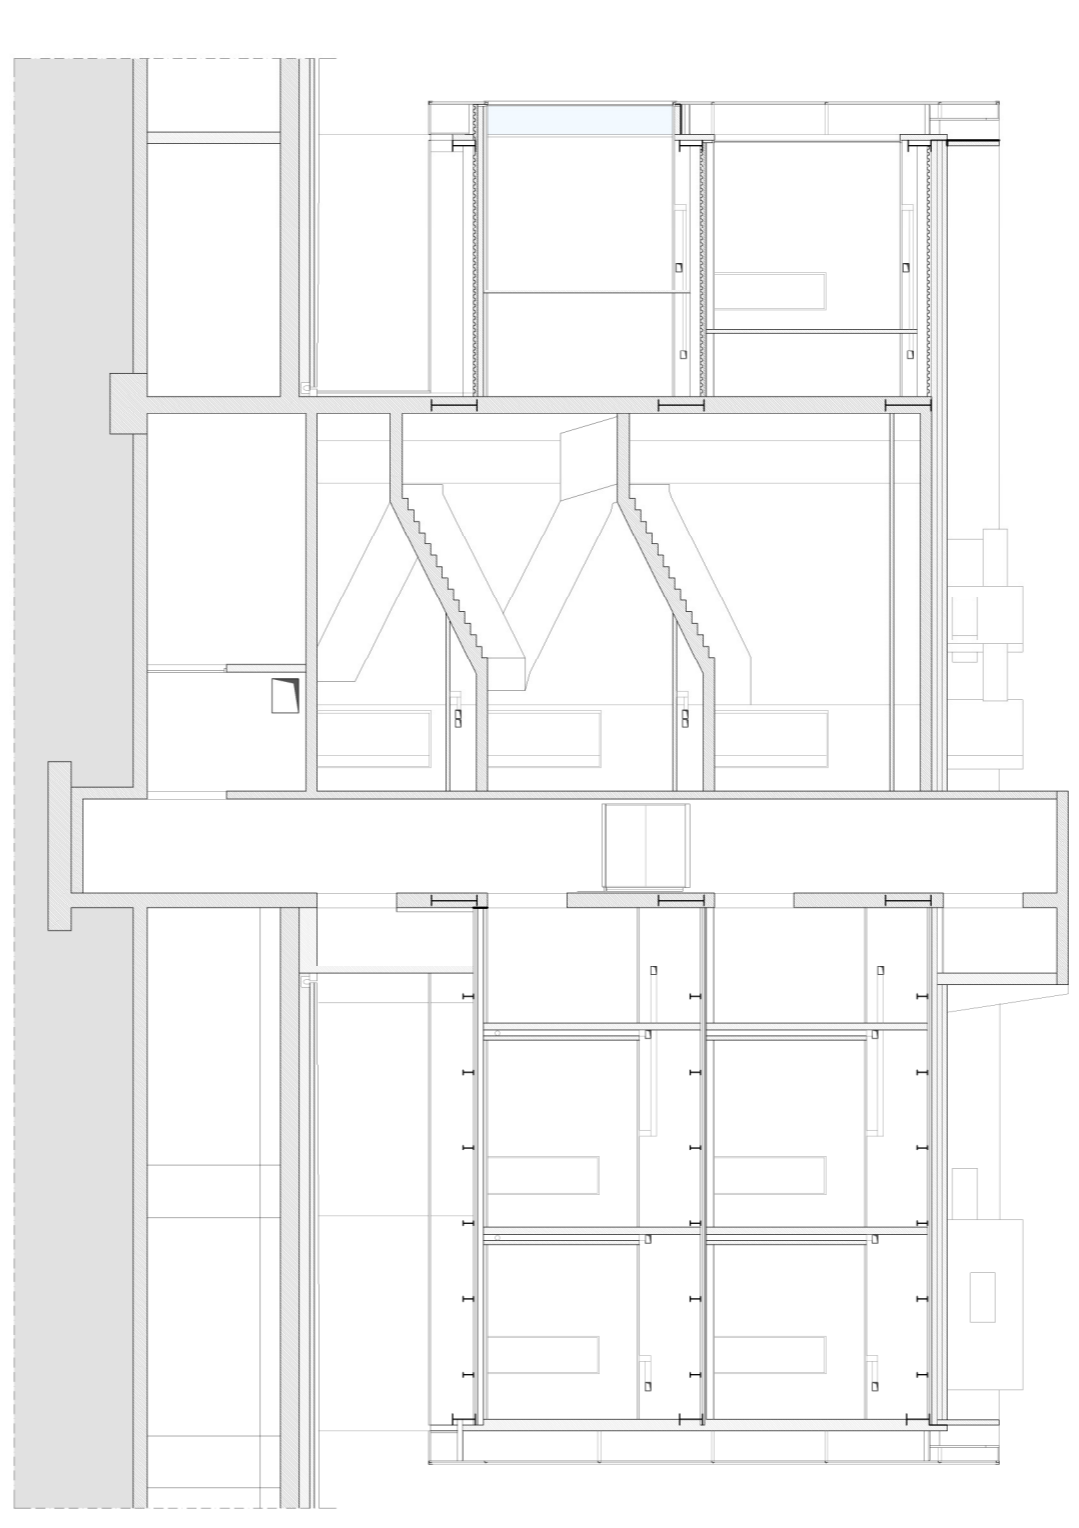


sezione 3



prospetto est



prospetto nord

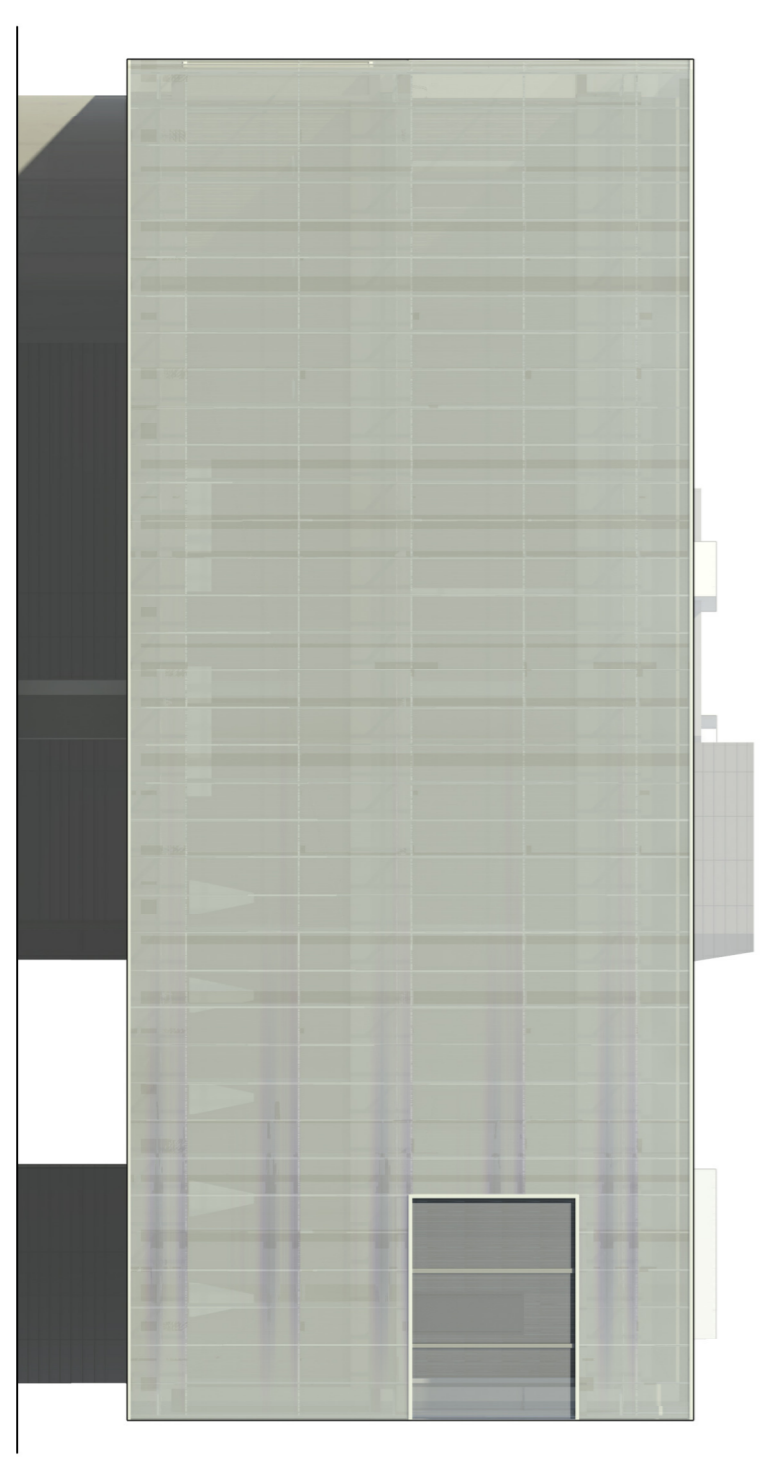

prospetto ovest



prospetto sud

