




orditura secondaria

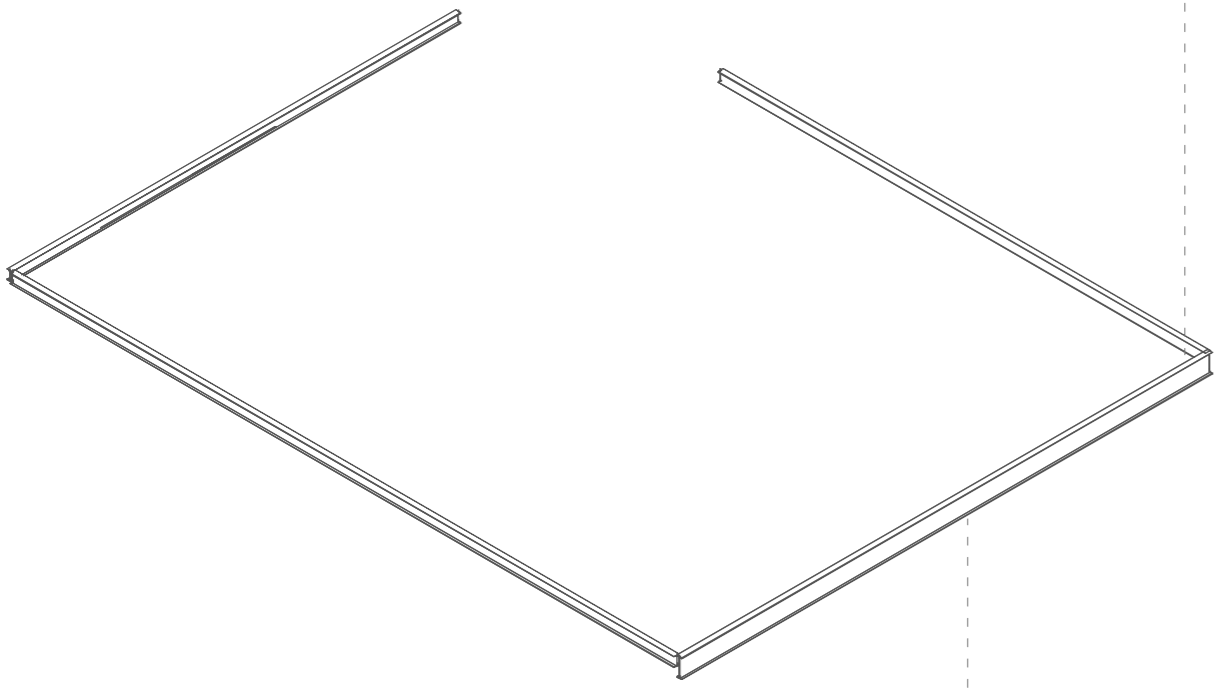


travi di bordo

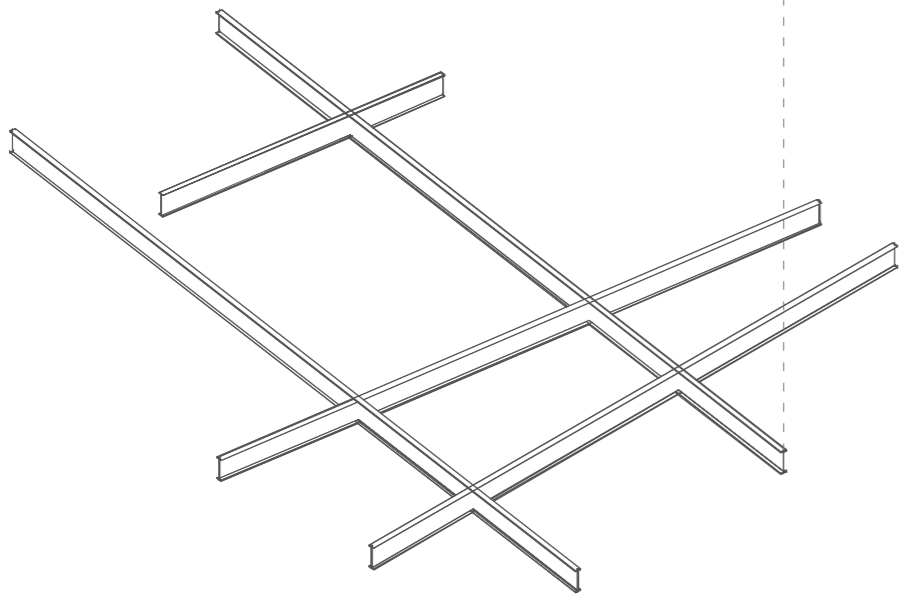


travi principali

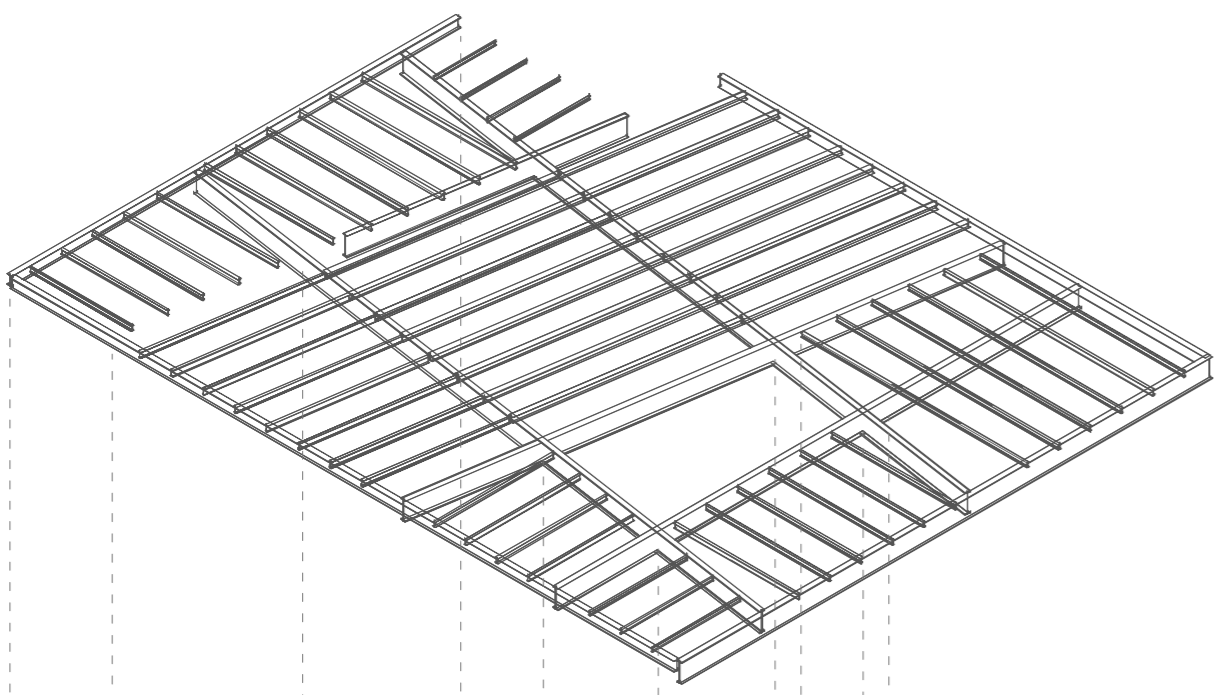


solaio tipo

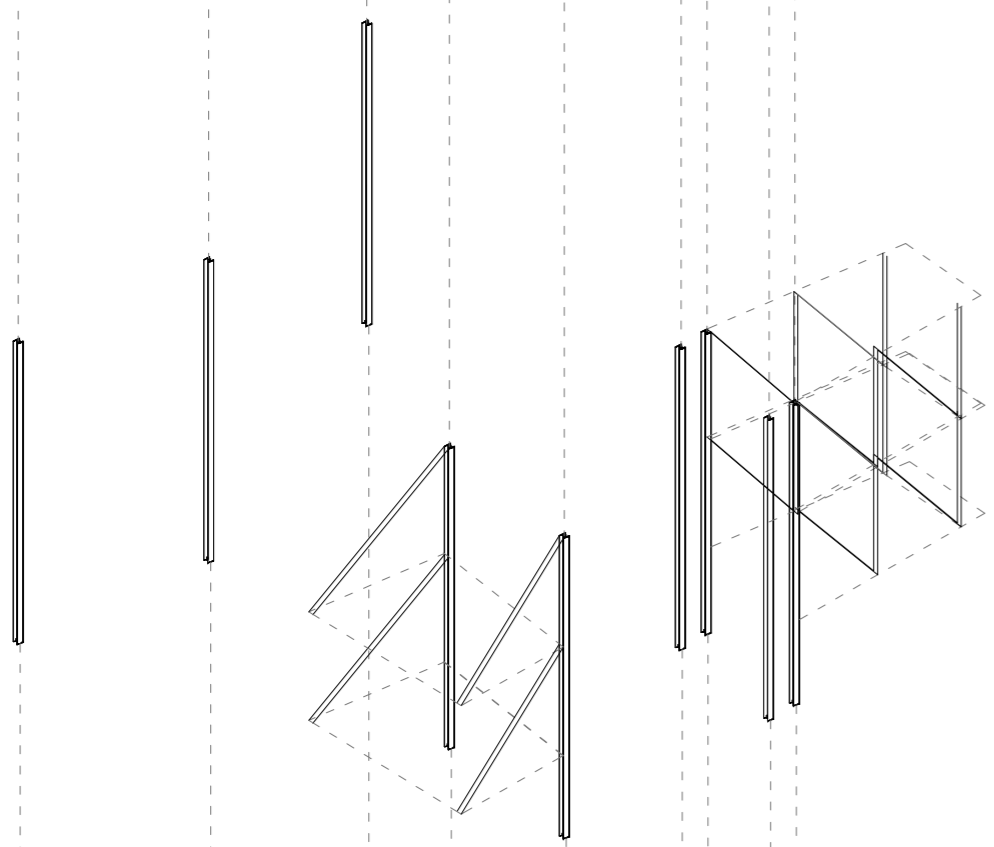


tiranti

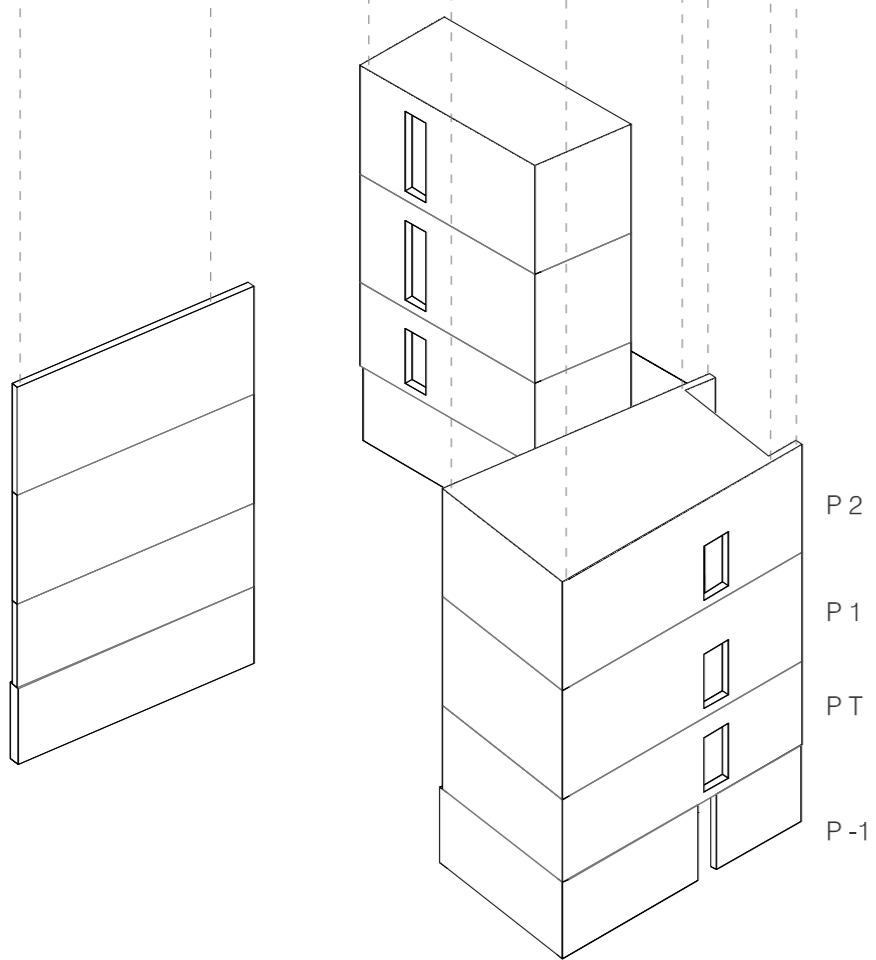


pilastri in acciaio annegati nel C.A.

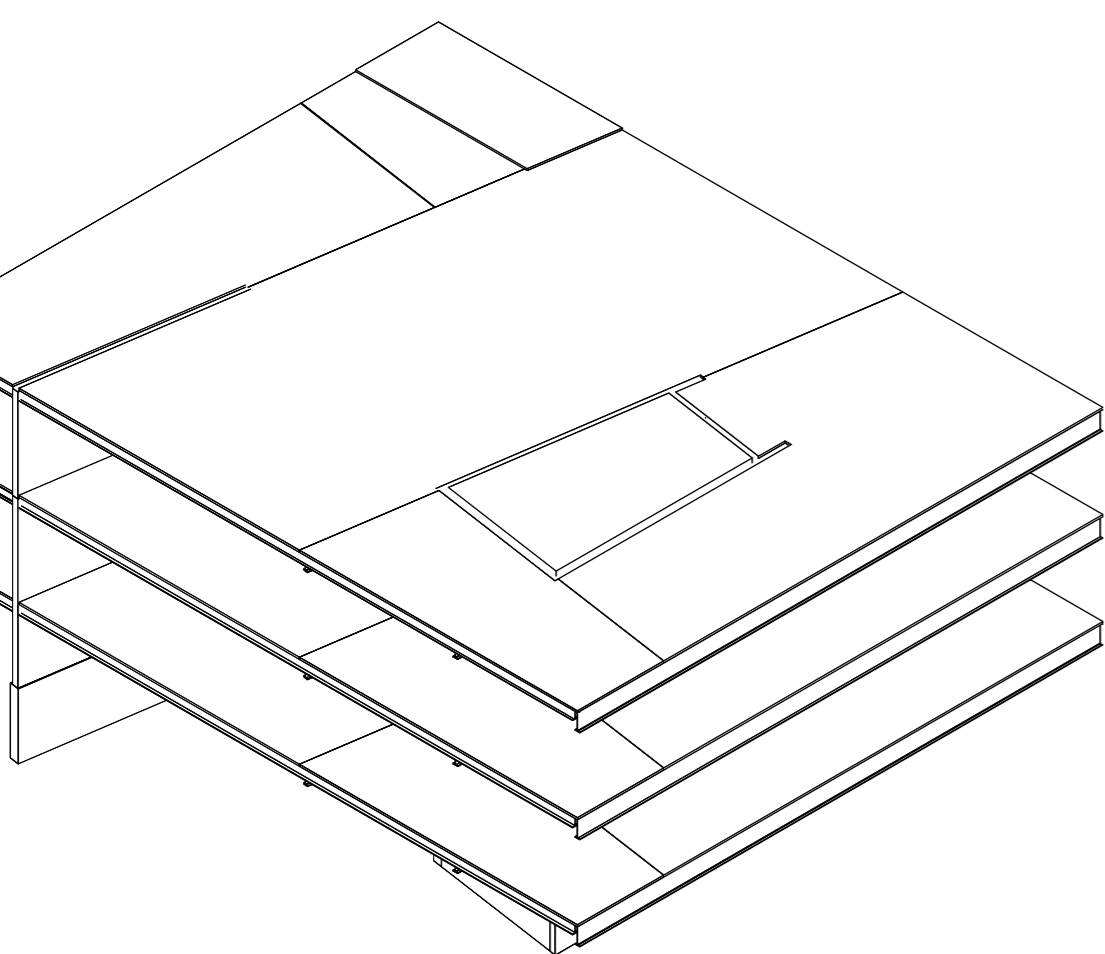


nuclei di irrigidimento in C.A.

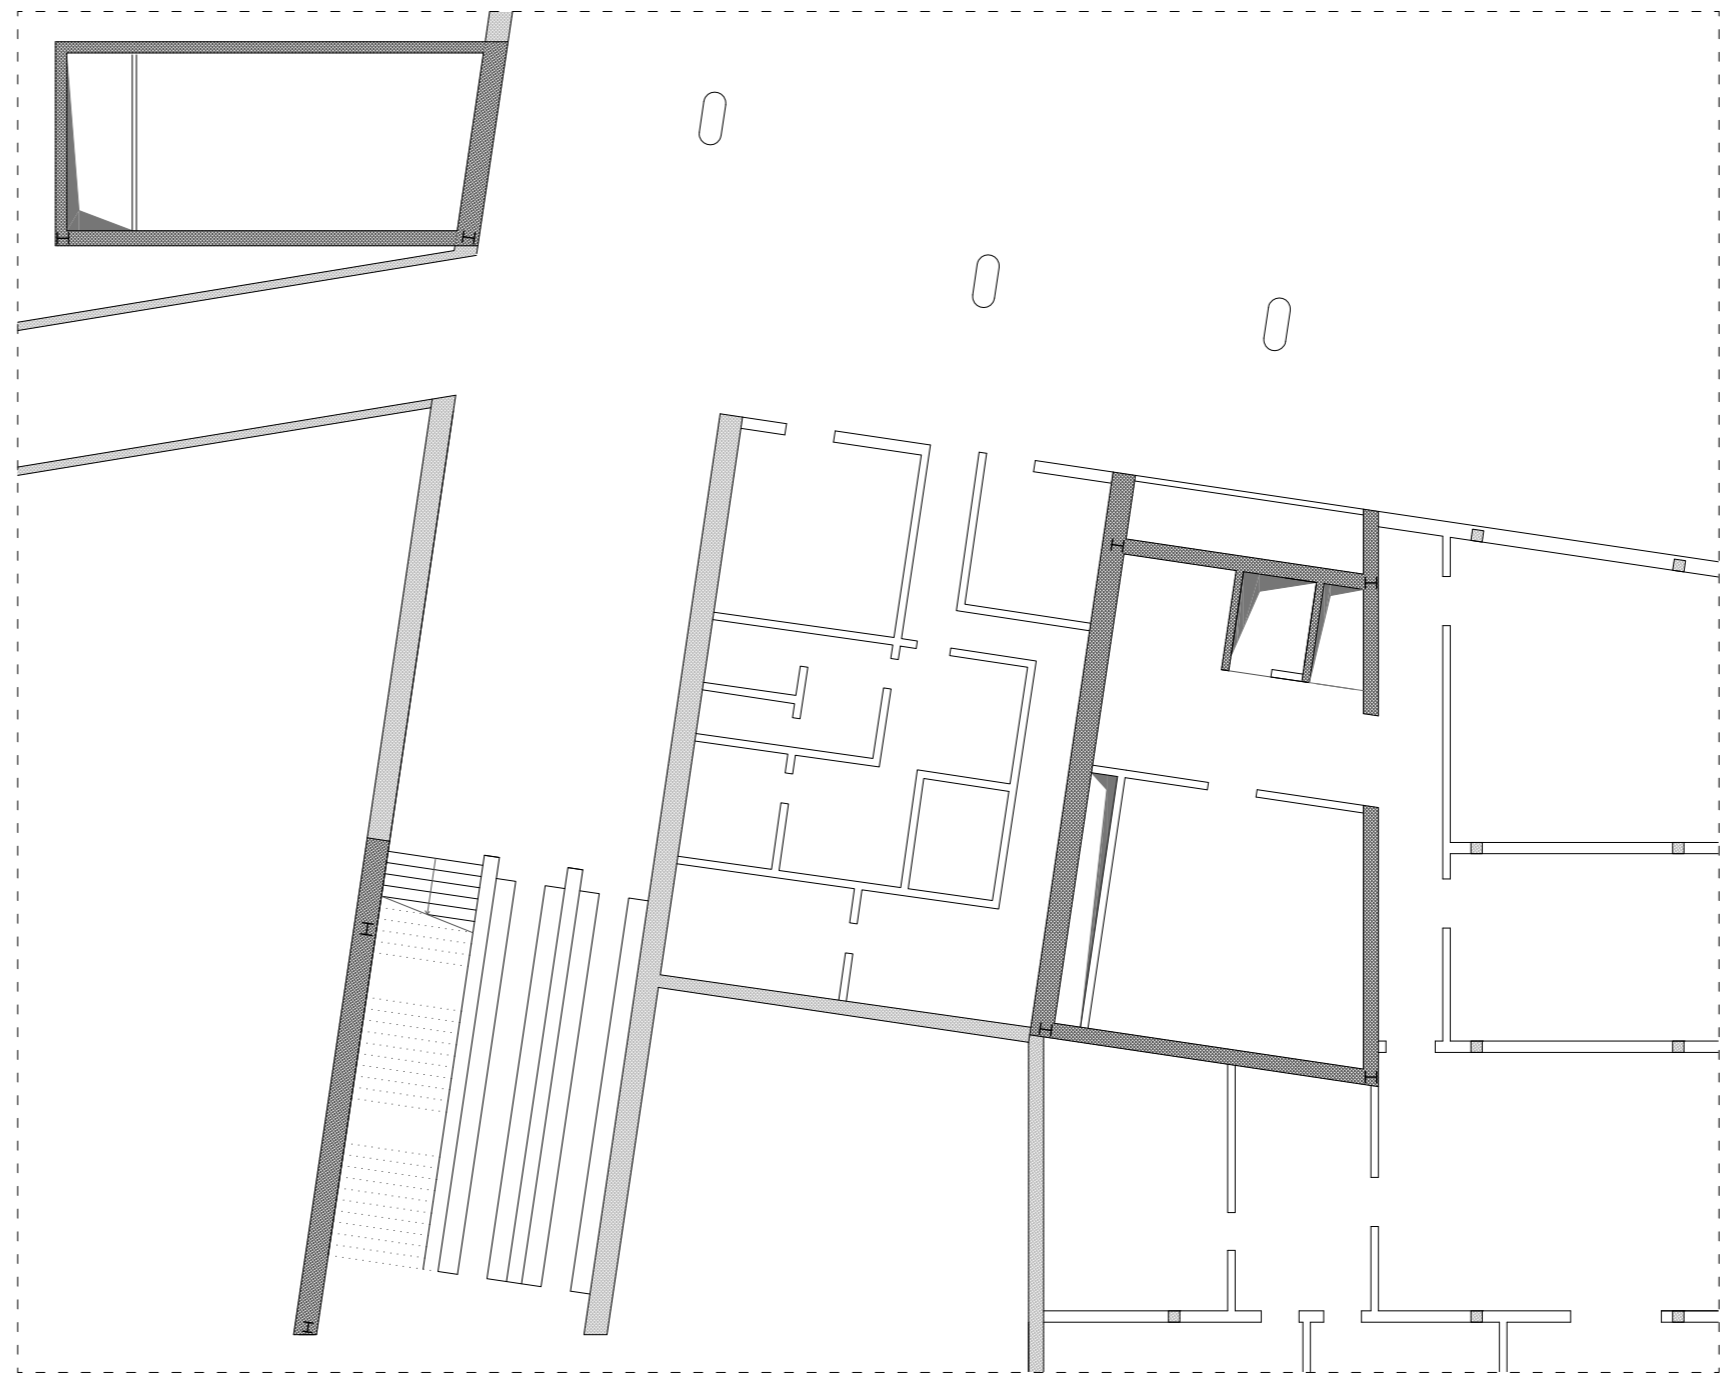


pianta interrato

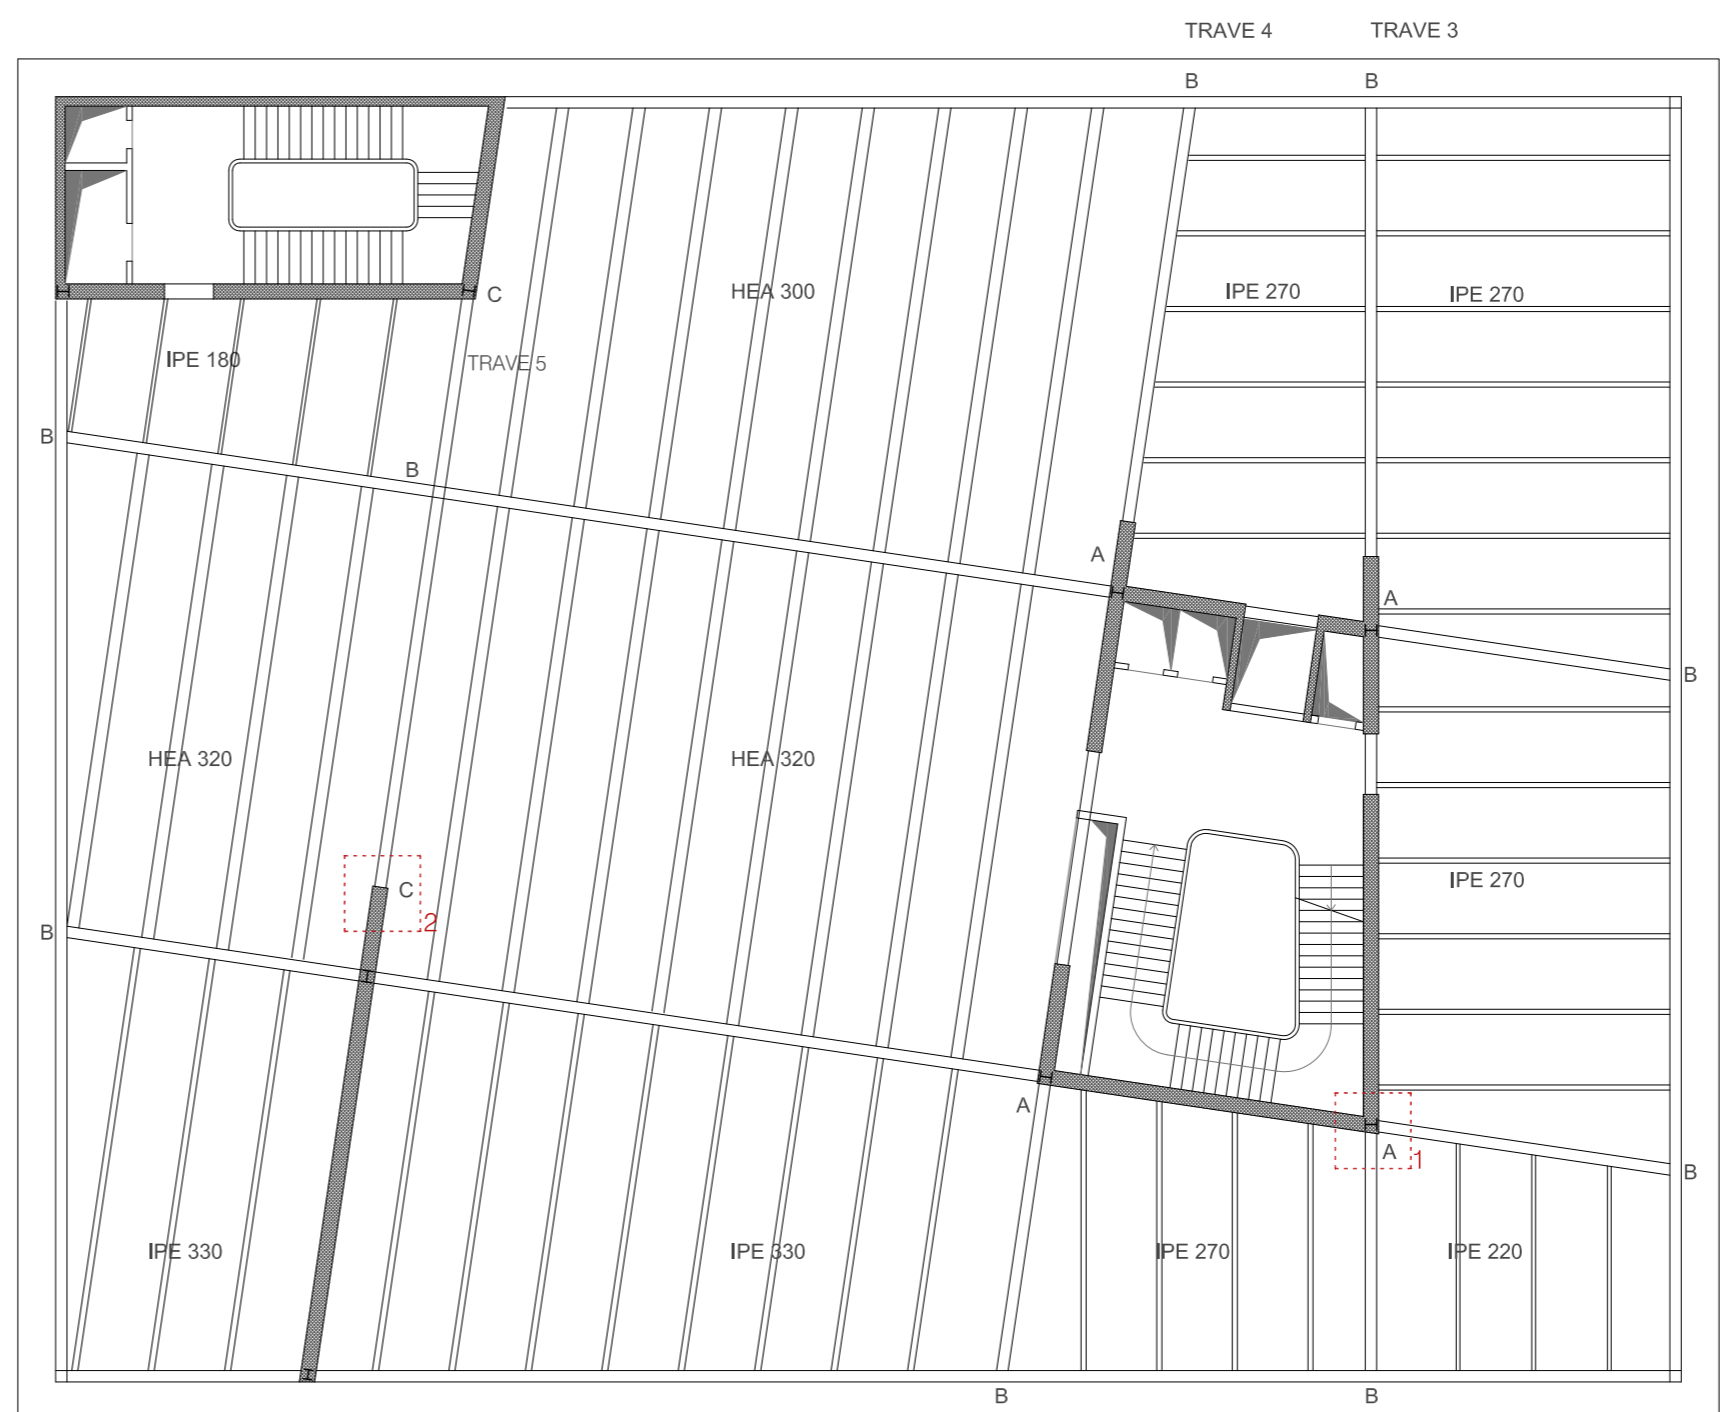


pianta tipo

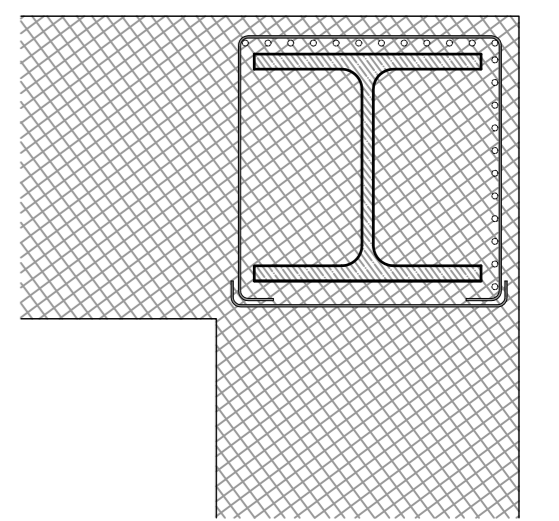


nodo 1_pilastro HE300B scala 1:10

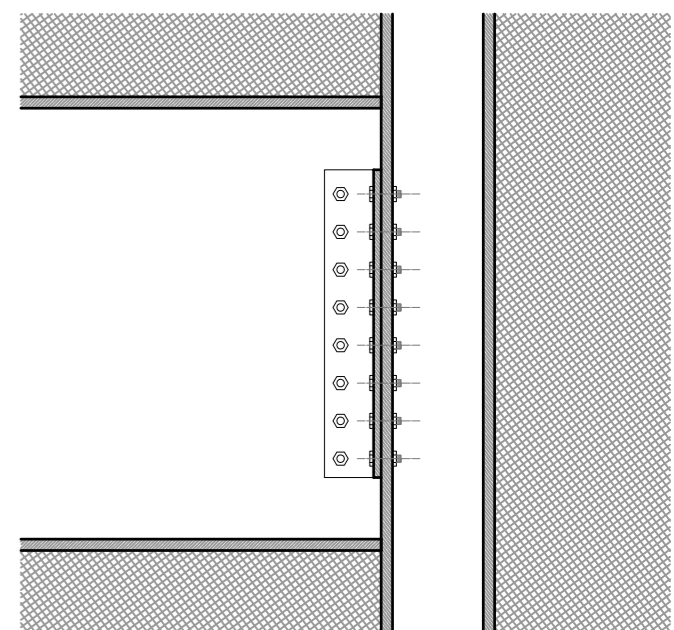


sezione nodo 2 scala 1:20

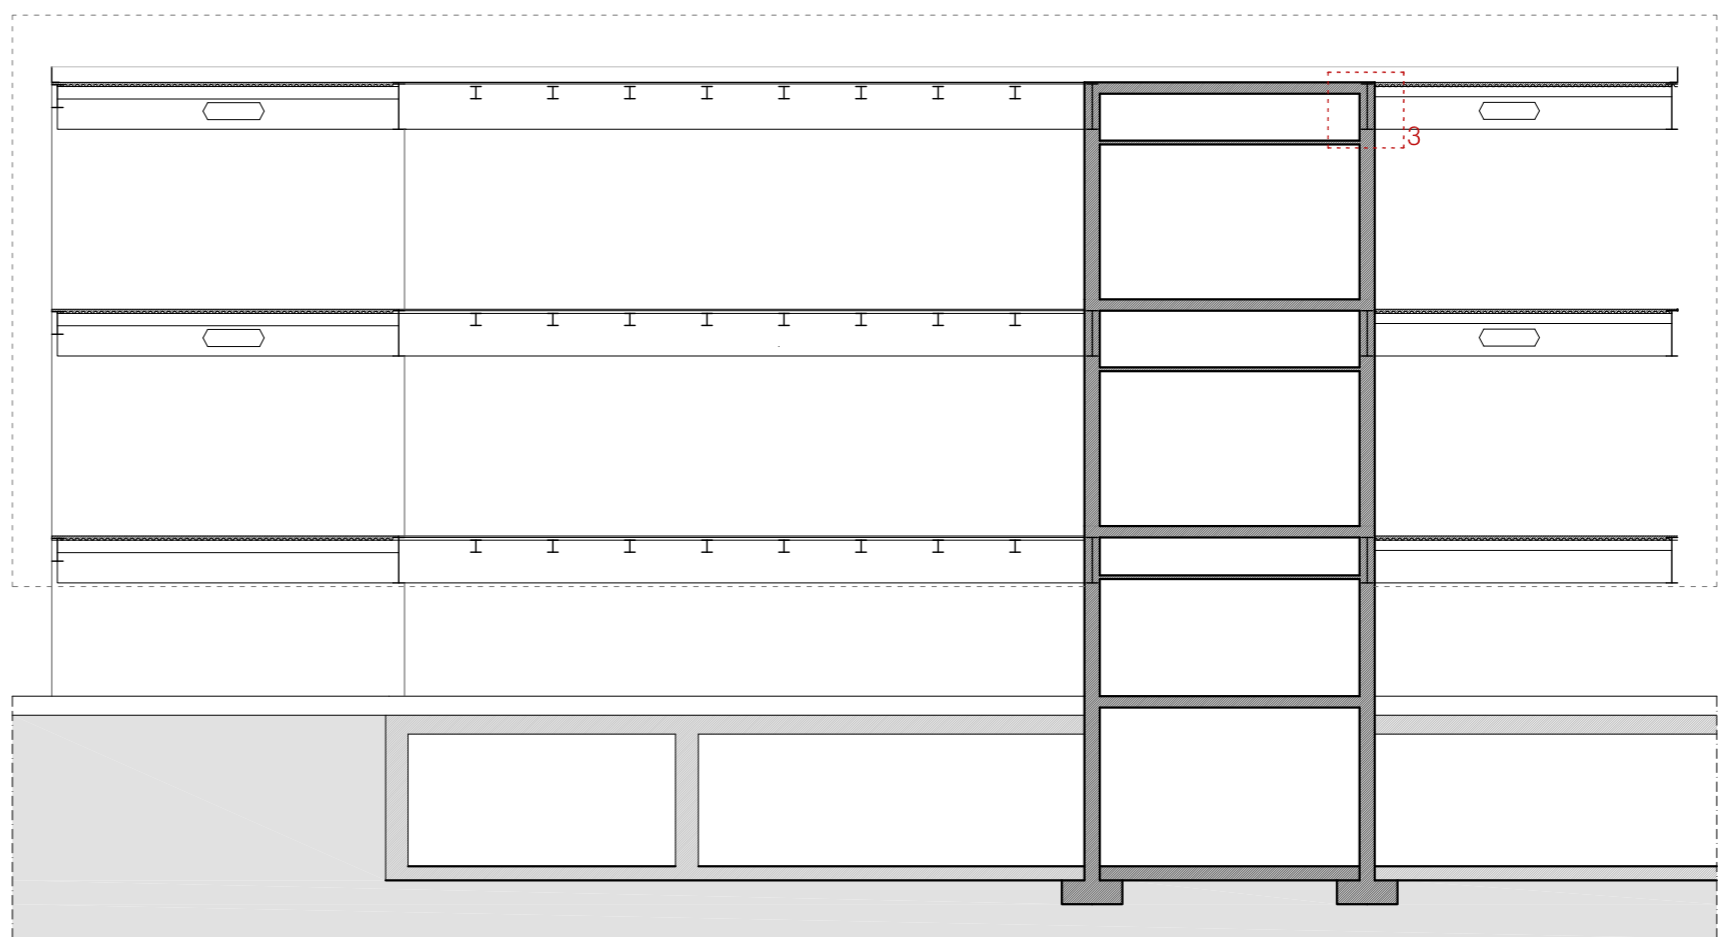


sezione longitudinale

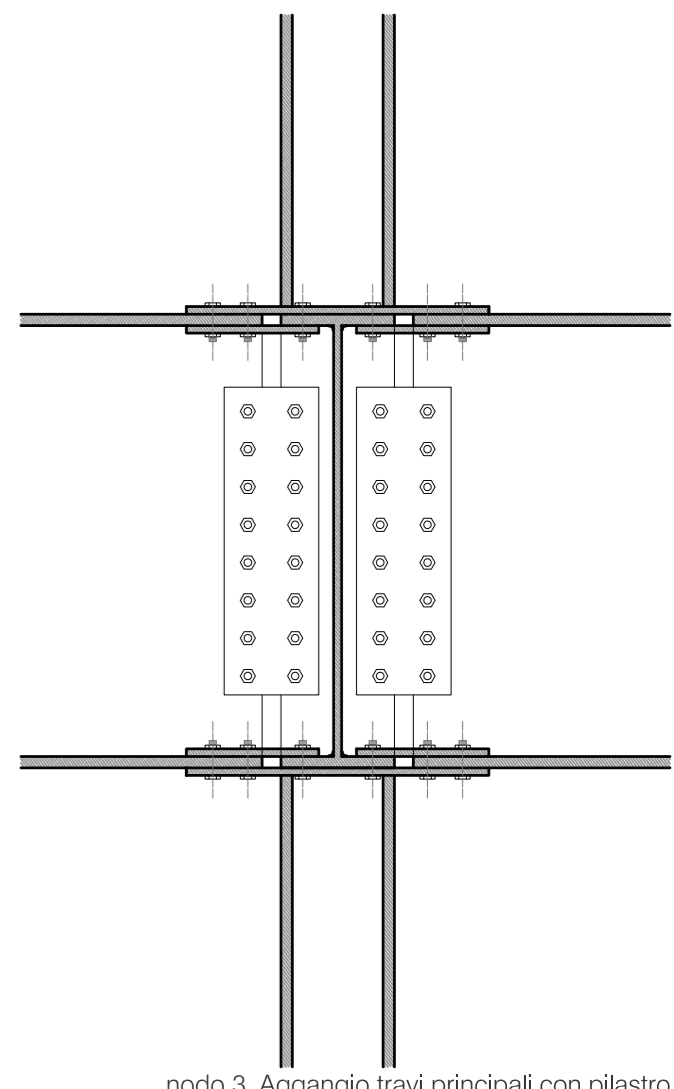

nodo 3_Aggancio travi principali con pilastro

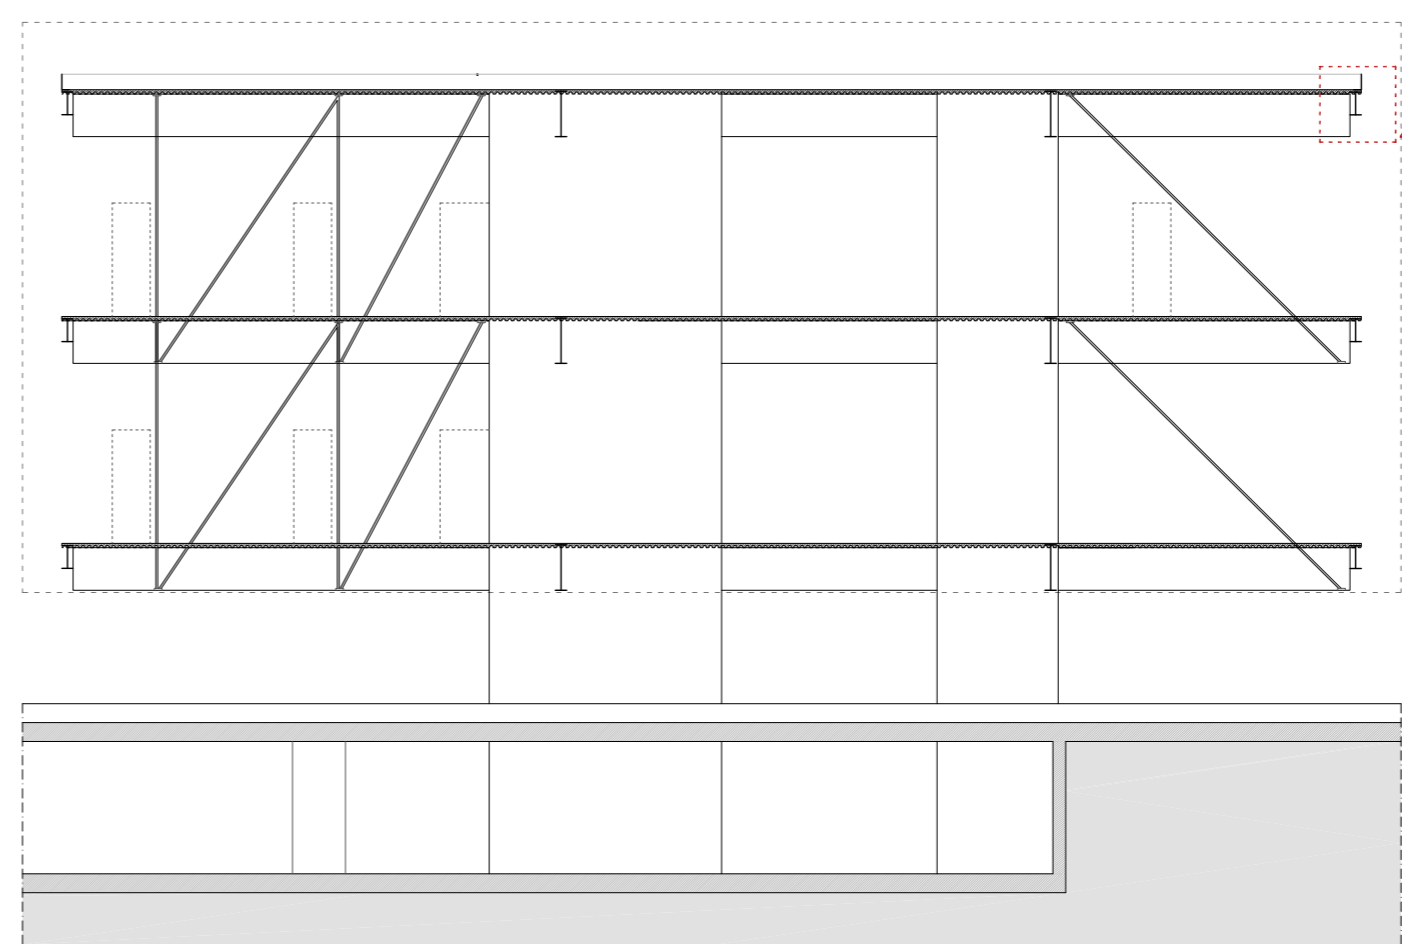

sezione trasversale

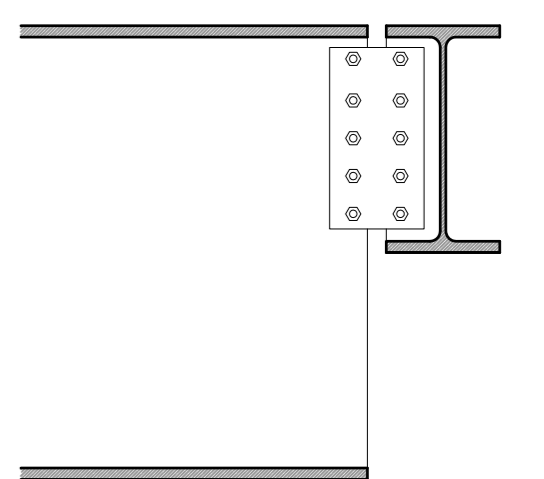

nodo 4