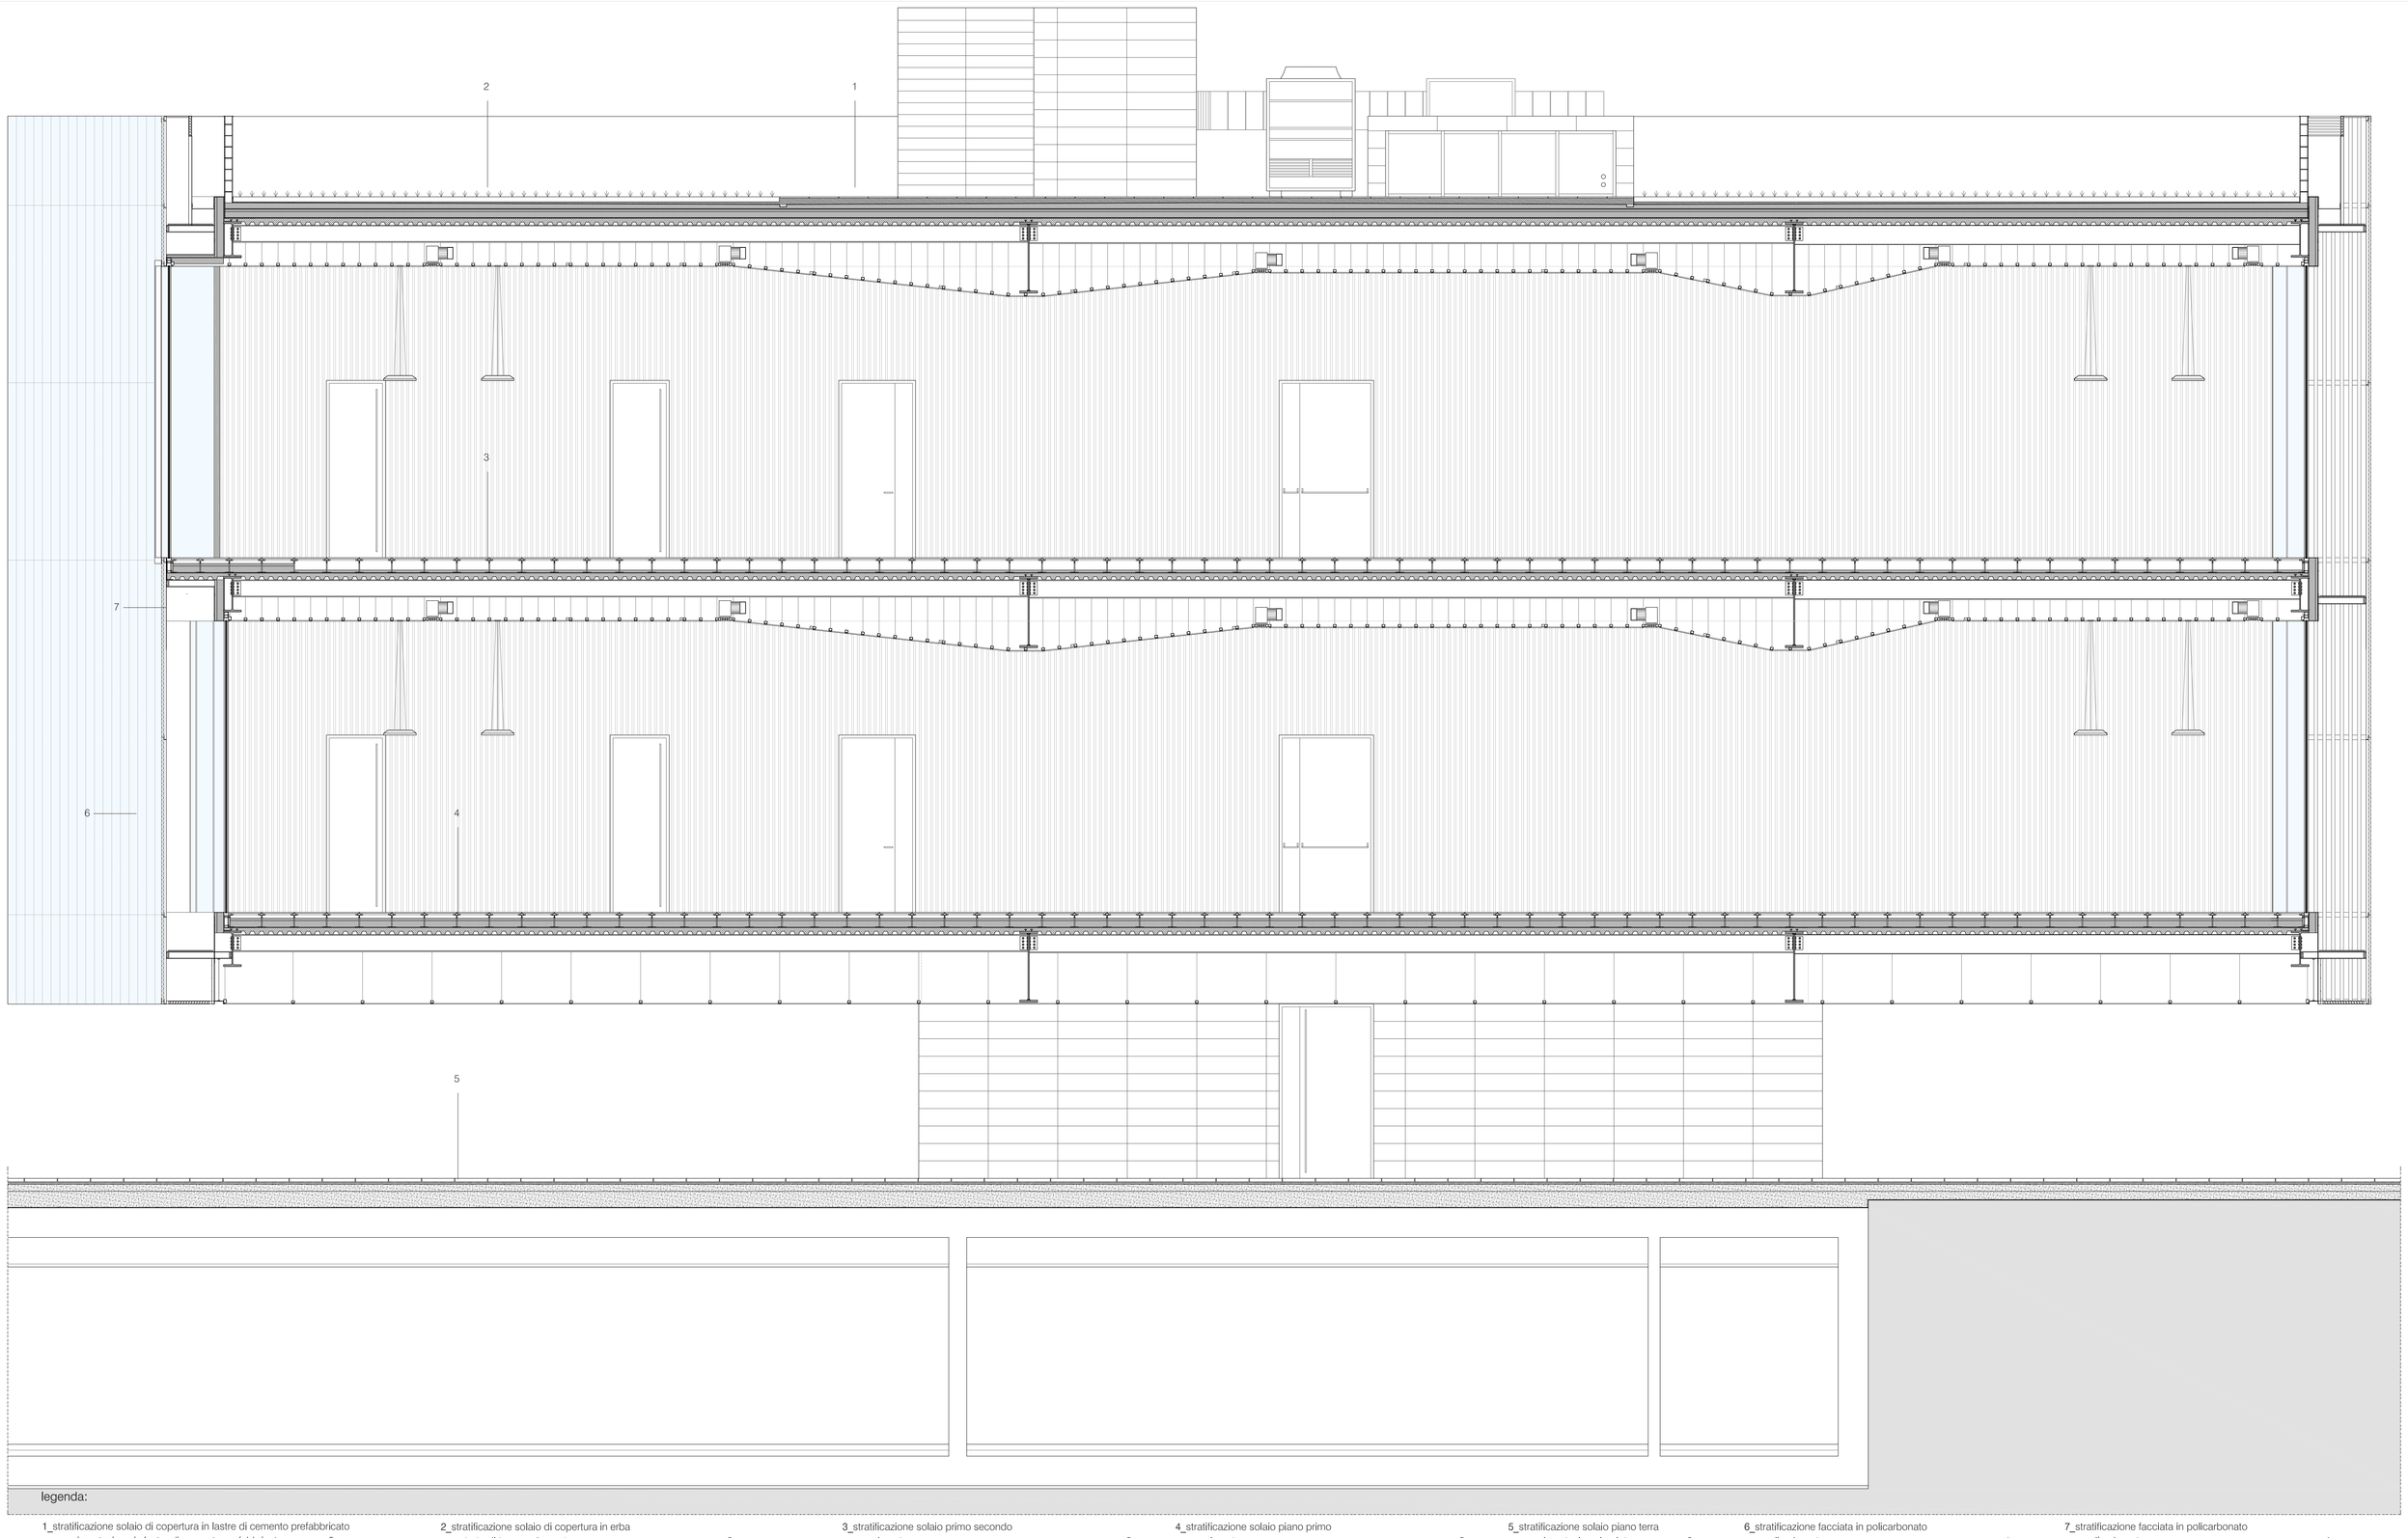


legenda:

1_stratificazione solaio di copertura in lastre di cemento prefabbricato
_pavimentazione in lastre di cemento prefabbricato 2 cm
_ghiaia 8 cm
_massetto di pendenza (2%) per scolo delle acque 10 cm
_guaina impermeabilizzante
_isolante termico-acustico 15 cm
_barriera al vapore
_guaina impermeabilizzante
_calcestruzzo con rete elettro-saldata su lamiera grecata 11 cm
_profilo metallico (HEA 300-HEA 320-IPE 330)
_vano impianti 48,5-90 cm
_controsoffitto in lastre di alluminio 1,5 cm

2_stratificazione solaio di copertura in erba
_strato di terreno drenante 8 cm
_ghiaia 2 cm
_massetto di pendenza (2%) per scolo delle acque 10 cm
_guaina impermeabilizzante
_isolante termico acustico 15 cm
_barriera al vapore
_guaina impermeabilizzante
_calcestruzzo con rete elettro-saldata su lamiera grecata 11 cm
_profilo metallico (HEA 300-HEA 320-IPE 330)
_vano impianti 48,5-90 cm
_controsoffitto in lastre di alluminio 1,5 cm

3_stratificazione solaio primo secondo
_pavimento 2 cm
_struttura pavimento galleggiante con traversi 23 cm
_isolante acustico 4 cm
_layer di separazione
_calcestruzzo con rete elettro-saldata su lamiera grecata 11 cm
_profilo metallico (HEA 300-HEA 320-IPE 330)
_vano impianti 48,5-90 cm
_controsoffitto in lastre di alluminio 1,5 cm

4_stratificazione solaio piano primo
_pavimento 2 cm
_struttura pavimento galleggiante con traversi 23 cm
_isolante termico-acustico 15 cm
_layer di separazione
_calcestruzzo con rete elettro-saldata su lamiera grecata 11 cm
_profilo metallico (HEA 300-HEA 320-IPE 330)
_vano impianti 83-87 cm
_controsoffitto in lastre di alluminio 1,5 cm

5_stratificazione solaio piano terra
_pavimentazione in pietra 6 cm
_sabbia 4 cm
_minerale a granulometria fine 12 cm
_minerale a granulometria grossa 14 cm
_guaina impermeabilizzante
_solaio esistente

6_stratificazione facciata in policarbonato
_policarbonato 4 cm
_profilato quadrato cavo 4 cm
_intercapedine d'aria per ventilazione 96 cm
_serramento doppio vetro con telaio a taglio termico

7_stratificazione facciata in policarbonato
_policarbonato 4 cm
_profilato quadrato cavo 4 cm
_intercapedine d'aria per ventilazione 81 cm
_rivestimento in fogli di alluminio
_isolante termico-acustico 15 cm
_profilato metallico saldato alla trave di bordo