
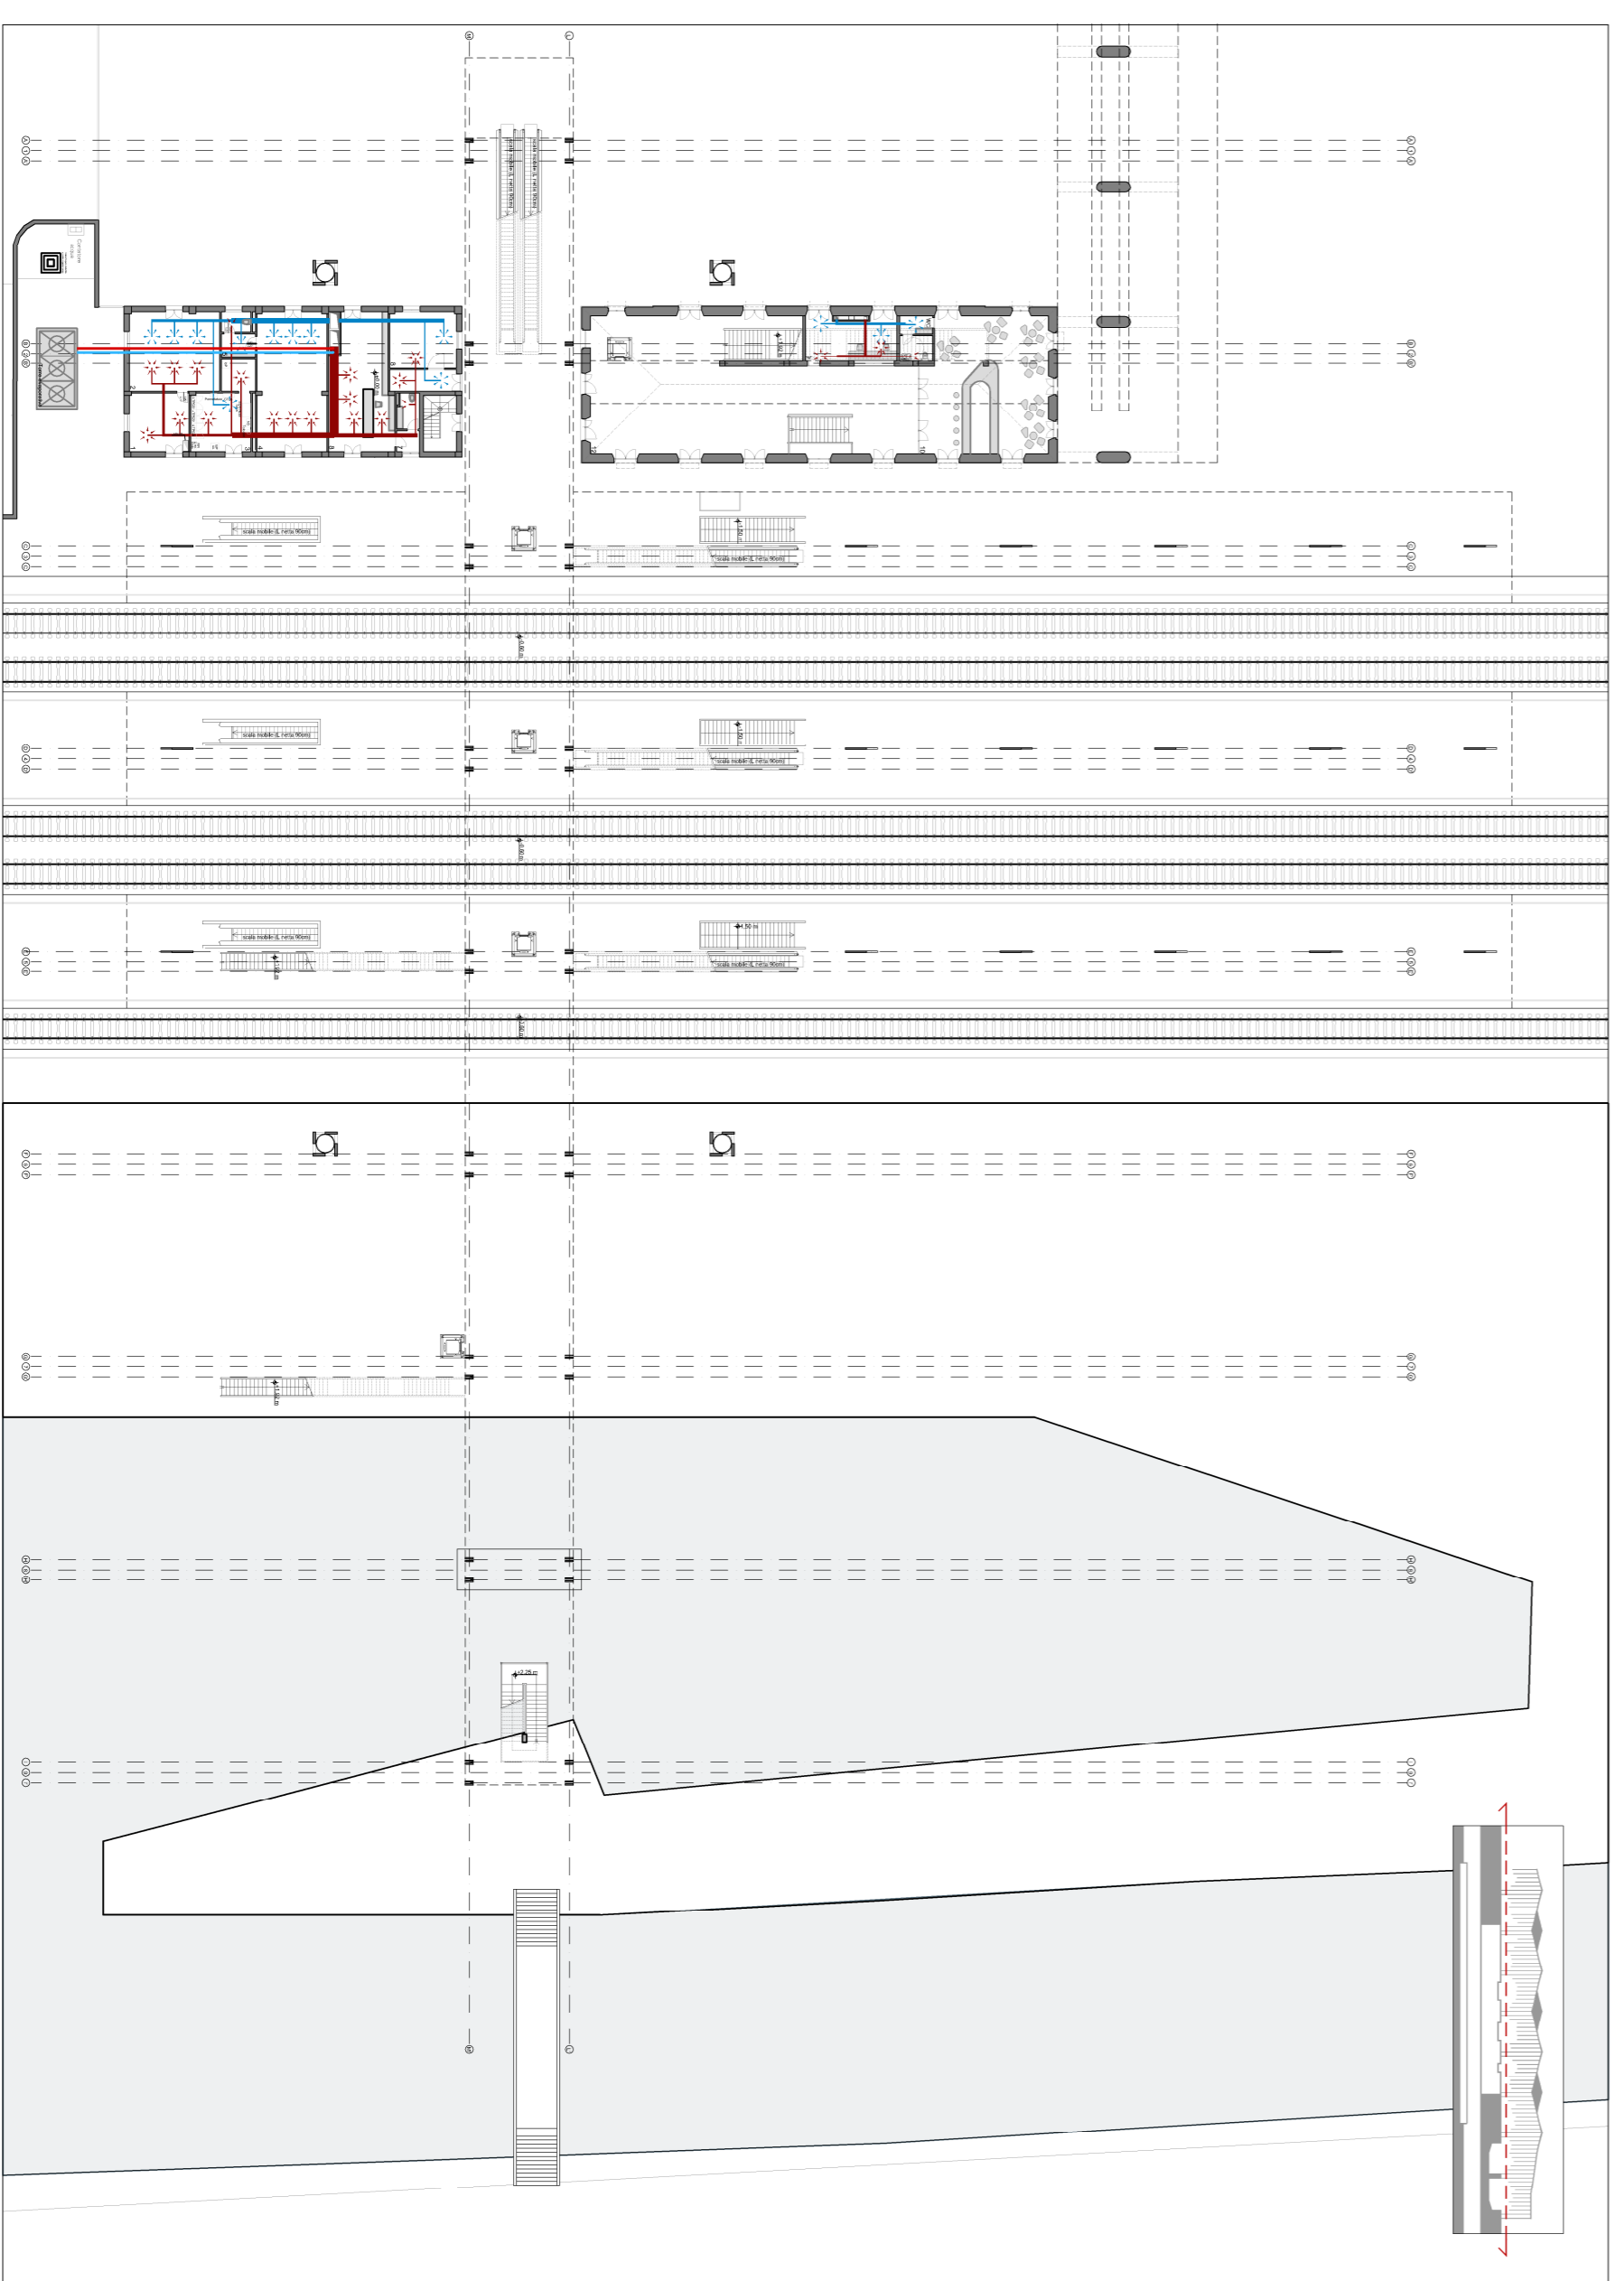


- 01 Sala red. sup. 144,19 m²
- 02 Sala riunioni sup. 171,7 m²
- 03 Locali ripostiglio sup. 14,38 m²
- 04 Spogliatoio personale sup. 14,38 m²
- 05 Wc personale

- 01 Info point am. sup. 78,45 m²
- 02 Wc info point
- 03 Scala VF
- 04 Sala VF sup. 18,55 m²
- 05 Ripostiglio 75,50 m²
- 06 Wc bar
- 07 Ripostiglio abbigliamento sup. 71,75 m²
- 08 Ripostiglio bar/caffè sup. 13,38 m²
- 09 Wc alazione
- 10 Mezzanino
- 11 Mezzanino
- 12 Mezzanino
- 13 Locali uffici sup. 68,80 m²
- 14 Locali UTI sup. 67,64 m²
- 15 Locali per ufficio sup. 14,70 m²
- 16 Locali per ufficio e B.A. sup. 12,40 m²
- 17 Centrale idrica cogenerazione sup. 14,70 m²
- 18 Centrale idrica cogenerazione sup. 16,82 m²
- 19 Locali spazio trattamento sup. 18,00 m²
- 20 Locali per ufficio sup. 14,70 m²
- 21 Zona colatori idrica varie sup. 7,70 m²
- 22 C.E. 75 kVA sup. 18,00 m²
- 23 Ripostiglio sup. 78,45 m²
- 24 Sala esposizioni temporanee sup. 310,00 m²

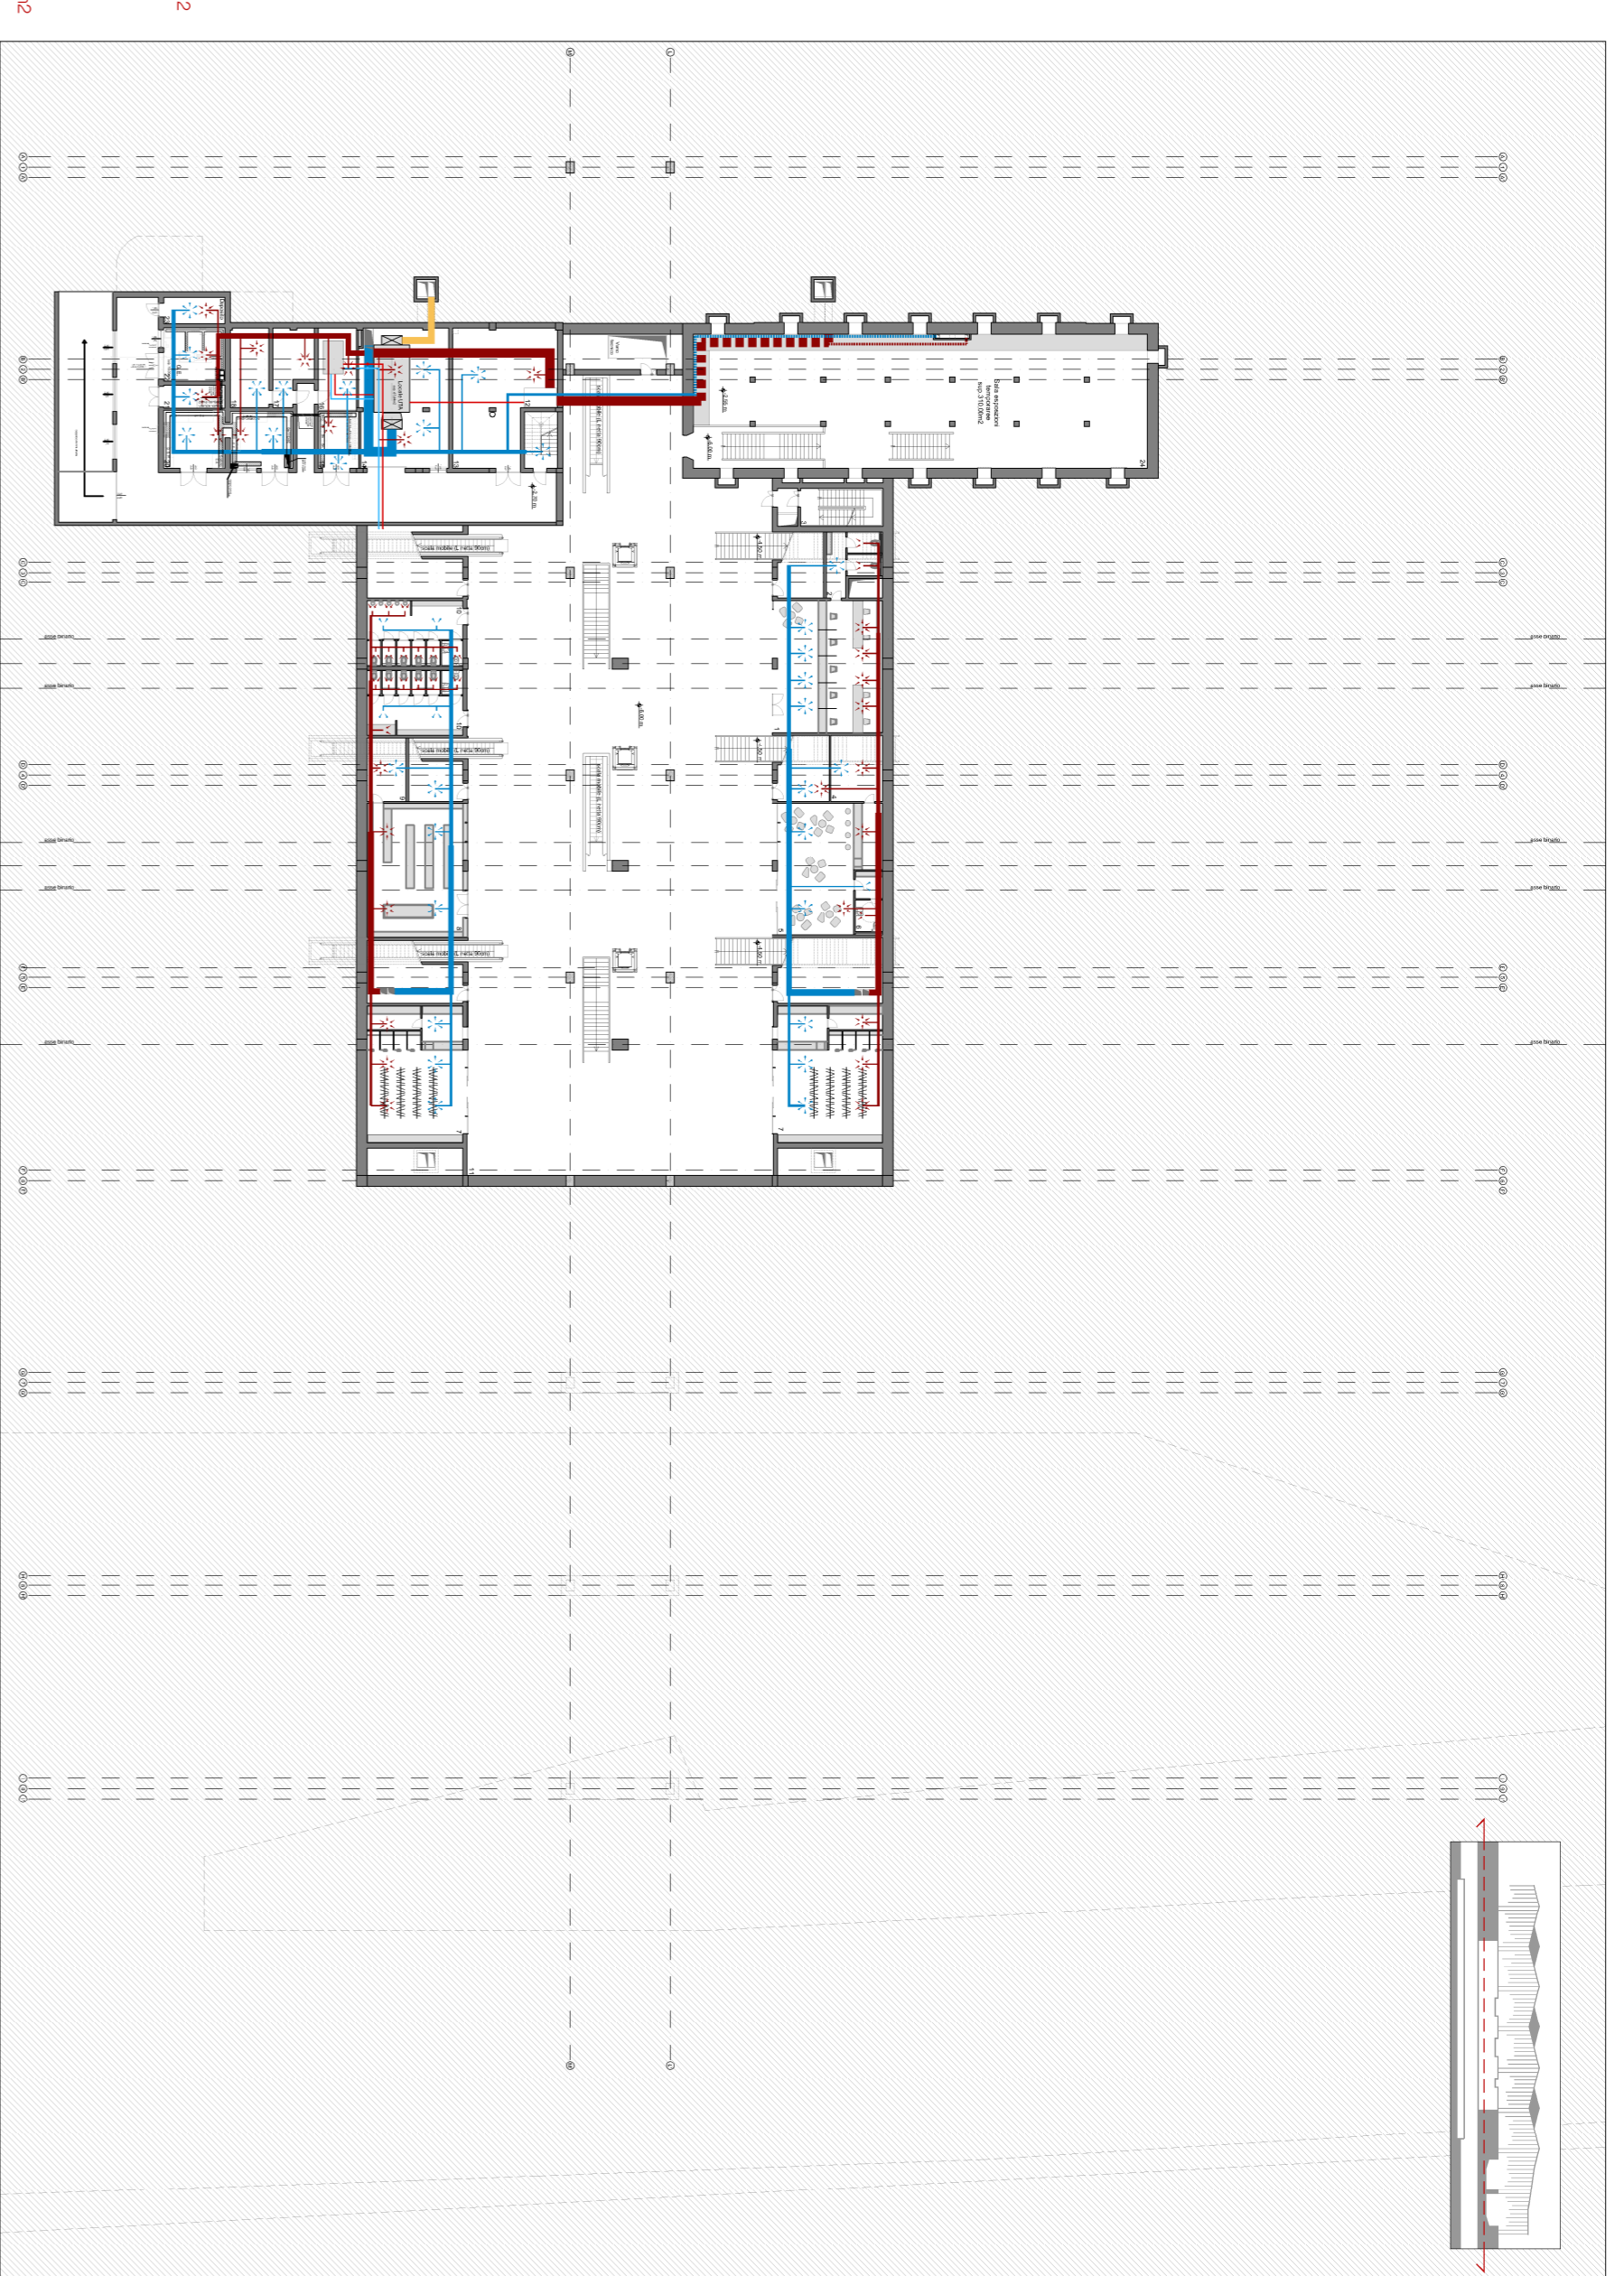

- 01 Trovato lamp. sup. 10,06 m²
- 02 Sala mensa sup. 88,38
- 03 Locali telecomunicazioni sup. 25,21 m²
- 04 Locali per ufficio sup. 14,70 m²
- 05 Sala crisi sup. 47,6 m²
- 06 Sala crisi sup. 47,6 m²
- 07 Wc sala crisi
- 08 Sala crisi sup. 22,09 m²
- 09 Sala crisi sup. 22,09 m²
- 10 Bar sup. 100,21 m²
- 11 Wc bar
- 12 Auto edificio vespignoli sup. 178,86 m²

- 01 Locali ventilazione V.01 sup. 85,48 m²
- 02 Unità di espulsione
- 03 Locali V.02
- 04 Locali V.03
- 05 Locali V.04
- 06 Locali V.05
- 07 Locali V.06
- 08 Locali V.07
- 09 Locali V.08
- 10 Locali V.09
- 11 Locali V.10
- 12 Gruppo frigorifero sup. 42,08 m²
- 13 Locali BT sup. 34,33 m²
- 14 Locali BT sup. 34,33 m²
- 15 Locali BT sup. 34,33 m²
- 16 Locali ventilazione V.04 sup. 104,33 m²
- 17 Bandiere vespignoli

