



PARCHEGGIO INTERRATO -A- 1/200

A CONSONNO SONO STATI PROGETTATI DUE PARCHEGGI INTERRATI ESCLUSIVAMENTE AL SERVIZIO DELLE RESIDENZE PER FACILITARE LA FRUIZIONE DELL'AREA PUBBLICA E SONO STATI DIMENSIONATI PER CONSENTIRE CIRCA DUE POSTI MACCHINA COPERTI PER OGNI UNITÀ D' ABITAZIONE, IL LORO ACCESSO AVVIENE DIRETTAMENTE DALLA STRADA COMUNALE PRINCIPALE E DA ESSI A SUA VOLTA SI ACCEDE DIRETTAMENTE AL CENTRO DEL VILLAGGIO TRAMITE ASCENSORI. I PARCHEGGI SONO MUNITI DI SCALE PER L'EMERGENZA.

IL PARCHEGGIO SEMI INTERRATO RISERVATO ALLE CASE UNIFAMILIARI COMPRENDE 11 POSTI MACCHINA E 7 CANTINE RISERVATI ALLE 7 CASE DELLA TIPOLOGIA 1.


IL PARCHEGGIO INTERRATO RISERVATO ALLE CASE PLURIFAMILIARI COMPRENDE 67 POSTI MACCHINA E 44 CANTINE RISERVATI AI 44 APPARTAMENTI DELLA TIPOLOGIA 2 E 3.



PARCHEGGIO INTERRATO -B- 1/200




PIAZZA SNODO

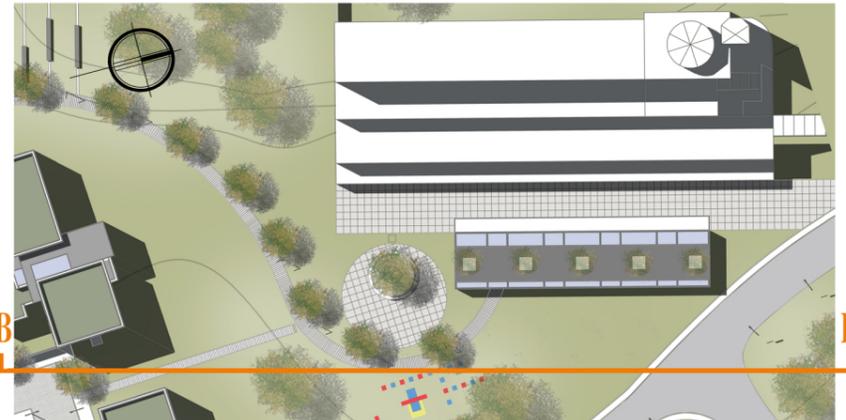

PIAZZA MINARETO



SEZIONE A-A 1/200

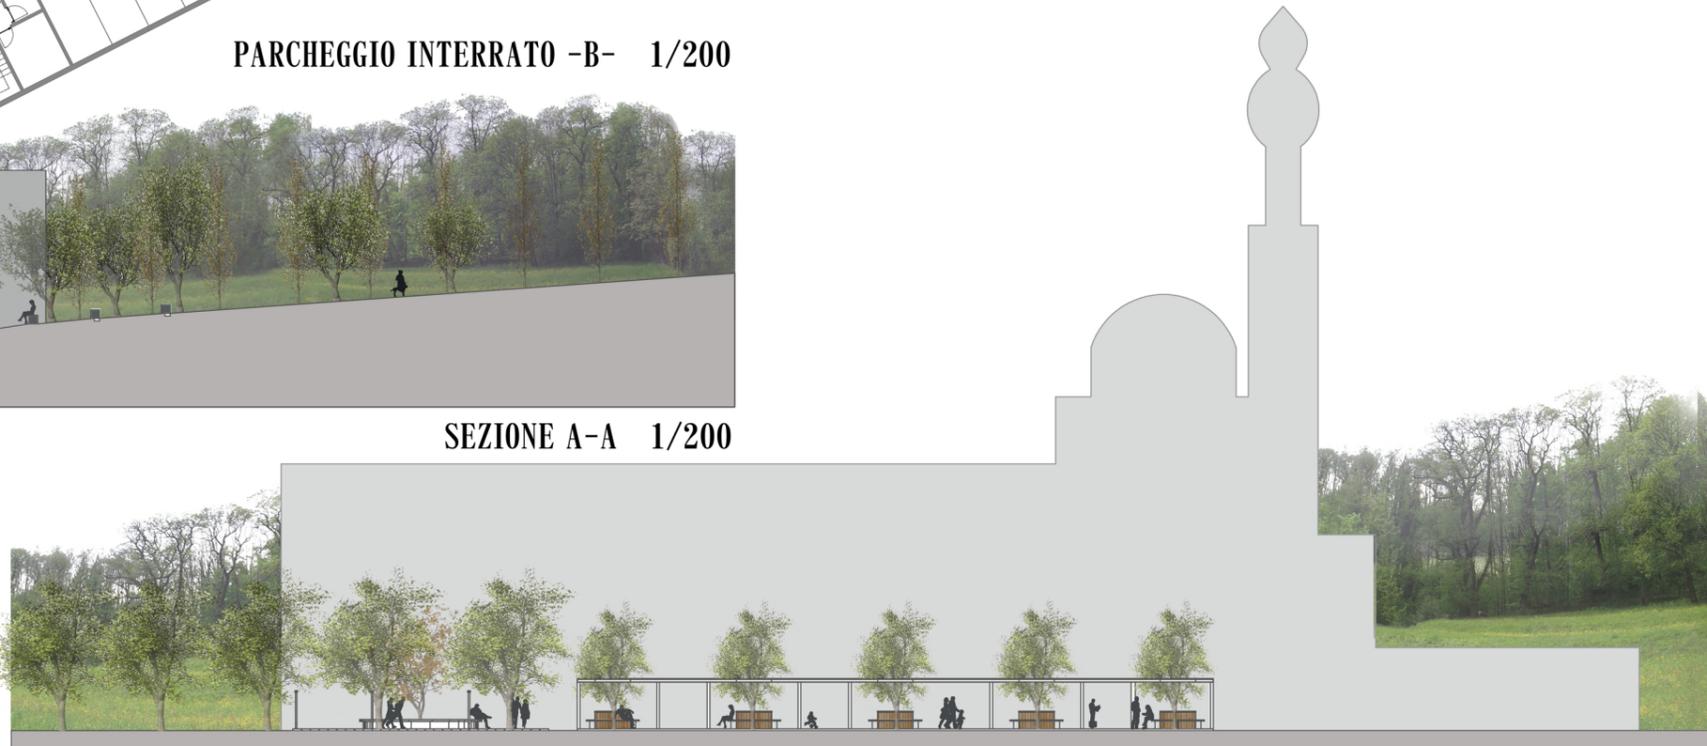

SEZIONE B-B 1/200

