



POLITECNICO DI MILANO

FACOLTÀ DI ARCHITETTURA V.O.
A.A. 2010 - 2011

TUTELA E RECUPERO DEL
PATRIMONIO
STORICO - ARCHITETTONICO

IL BORGO ABBANDONATO
DI BALESTRINO:

STUDIO DELLO STATO
DI DEGRADO E DEL RECUPERO
DELLA CASA - BOTTEGA
APPARTENENTE ALLA
FAMIGLIA PANIZZA



Relatore:
Prof. Amedeo Bellini
Co-relatrice:
Prof. Annamaria Cividini

Studente:
Monica Vittoria Crepaldi

RILIEVO
Orizzontamenti

TAV. 6
Primo piano e sottotetto


SCALA 1:100

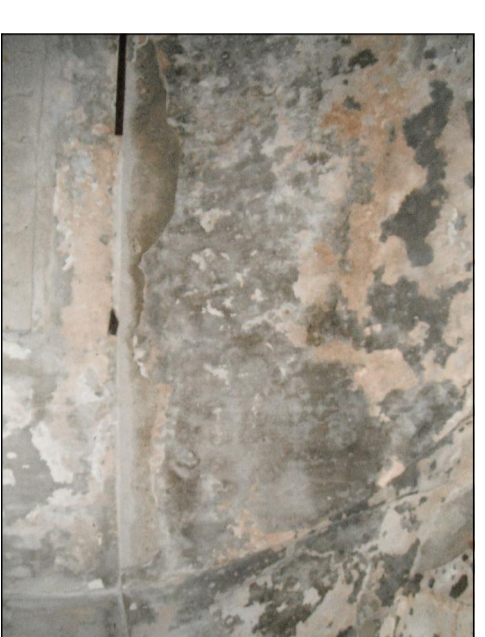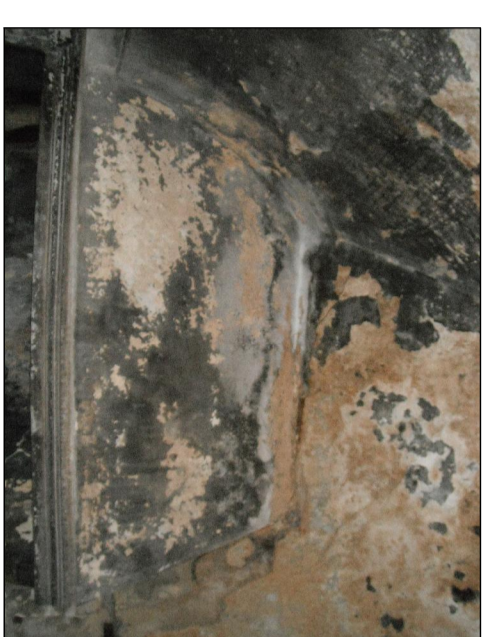


Dettaglio del degrado del
soffitto della cucina



Dettaglio del soffitto della
stanza murata.

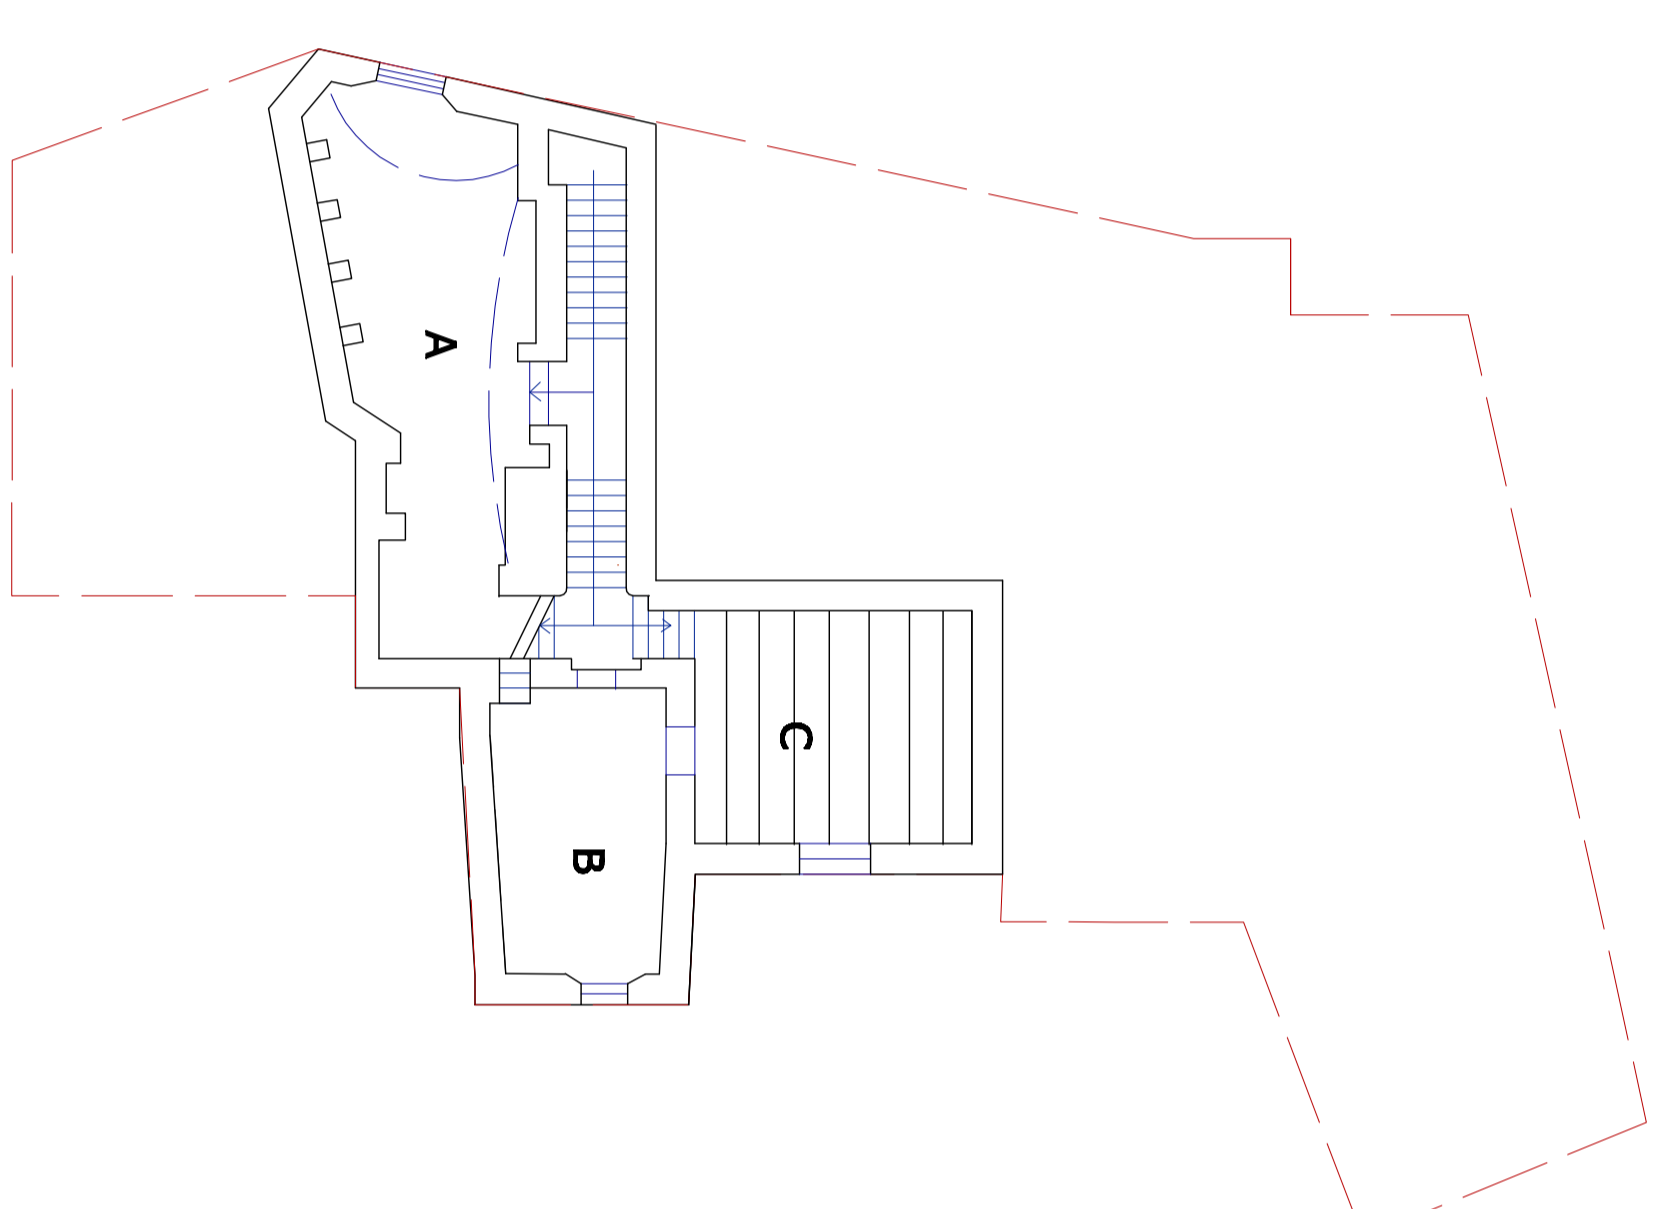



Planimetria del primo piano

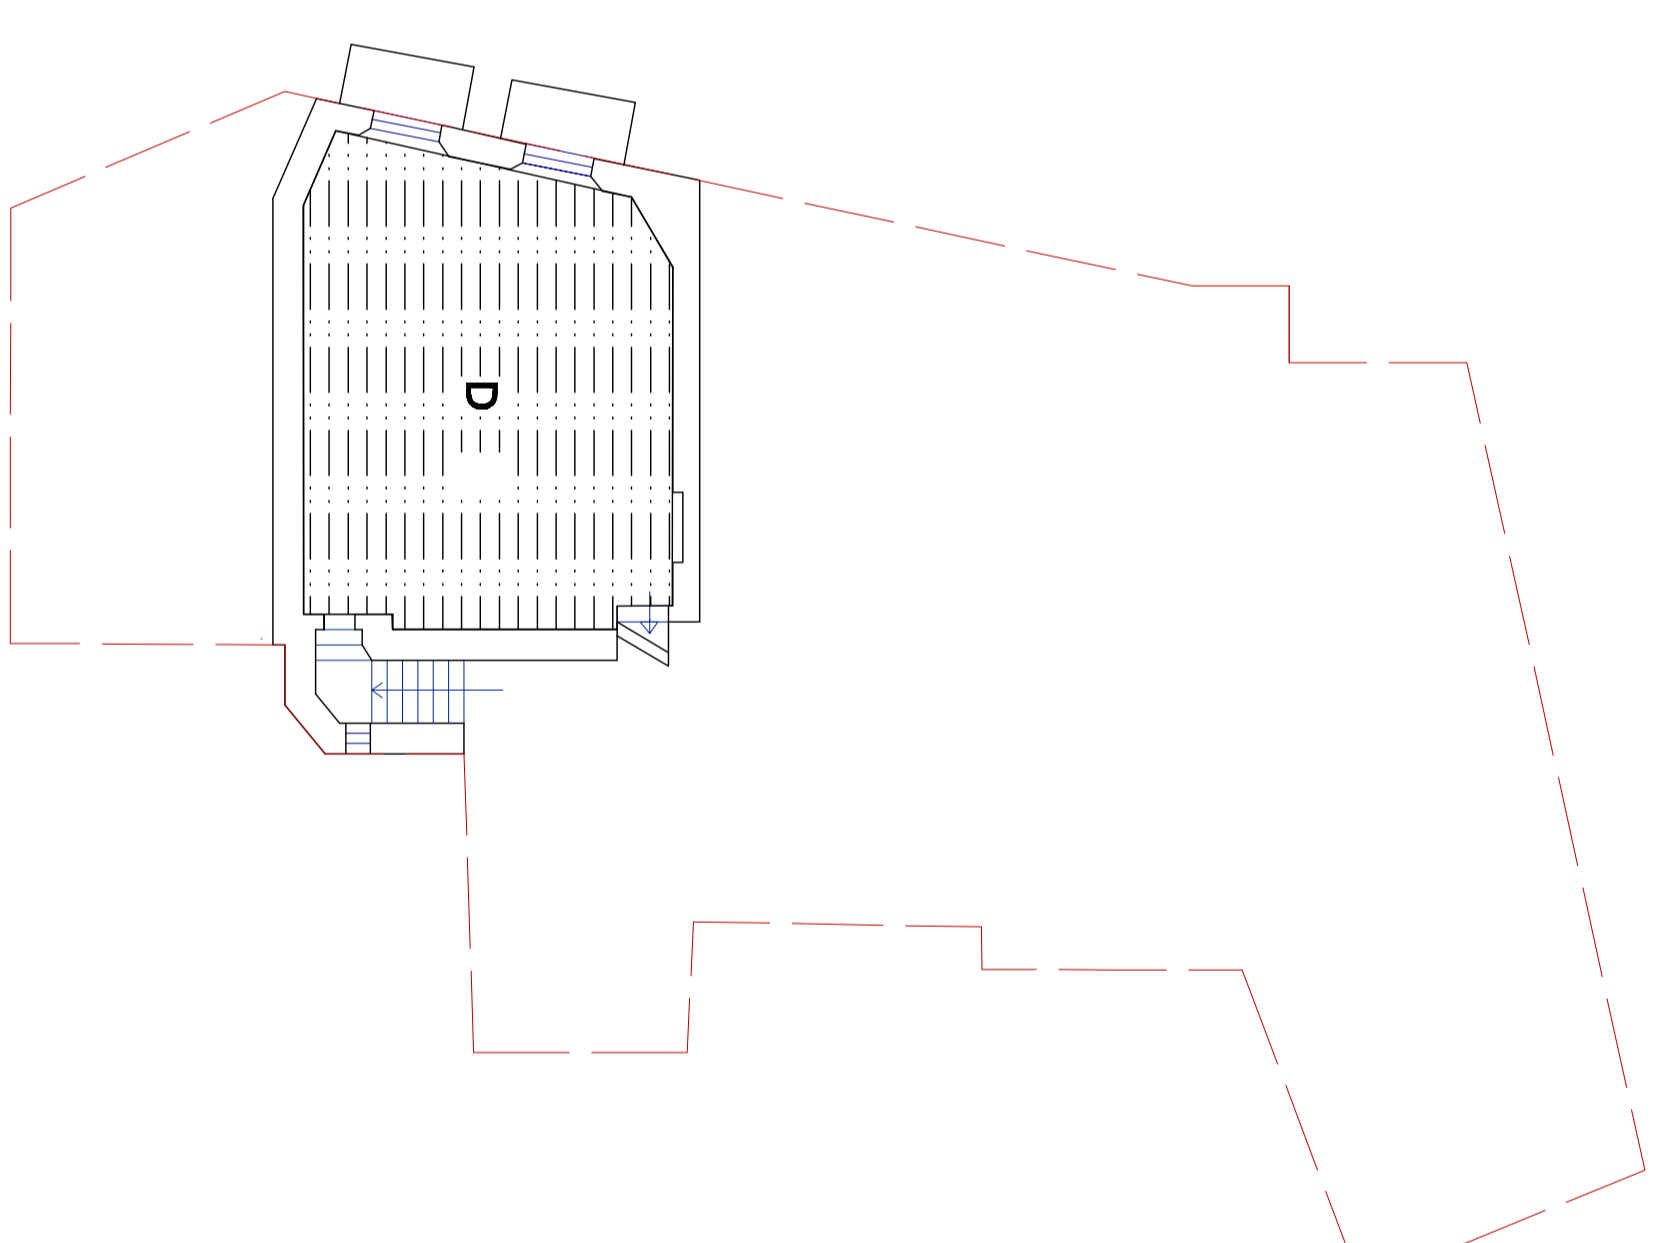


Planimetria del secondo piano


TIPOLOGIE DI ORIZZONTAMENTI:

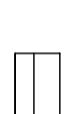 Copertura in struttura lignea

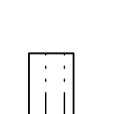
 Copertura in struttura lignea con copertura
di incanniccato.

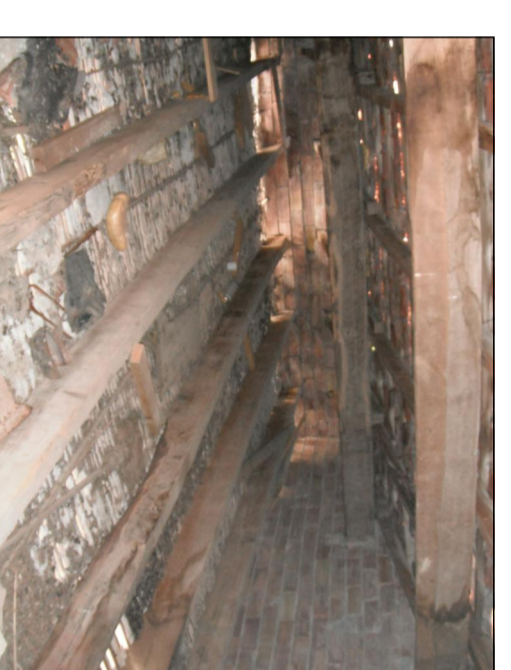

Dettaglio del sottotetto.

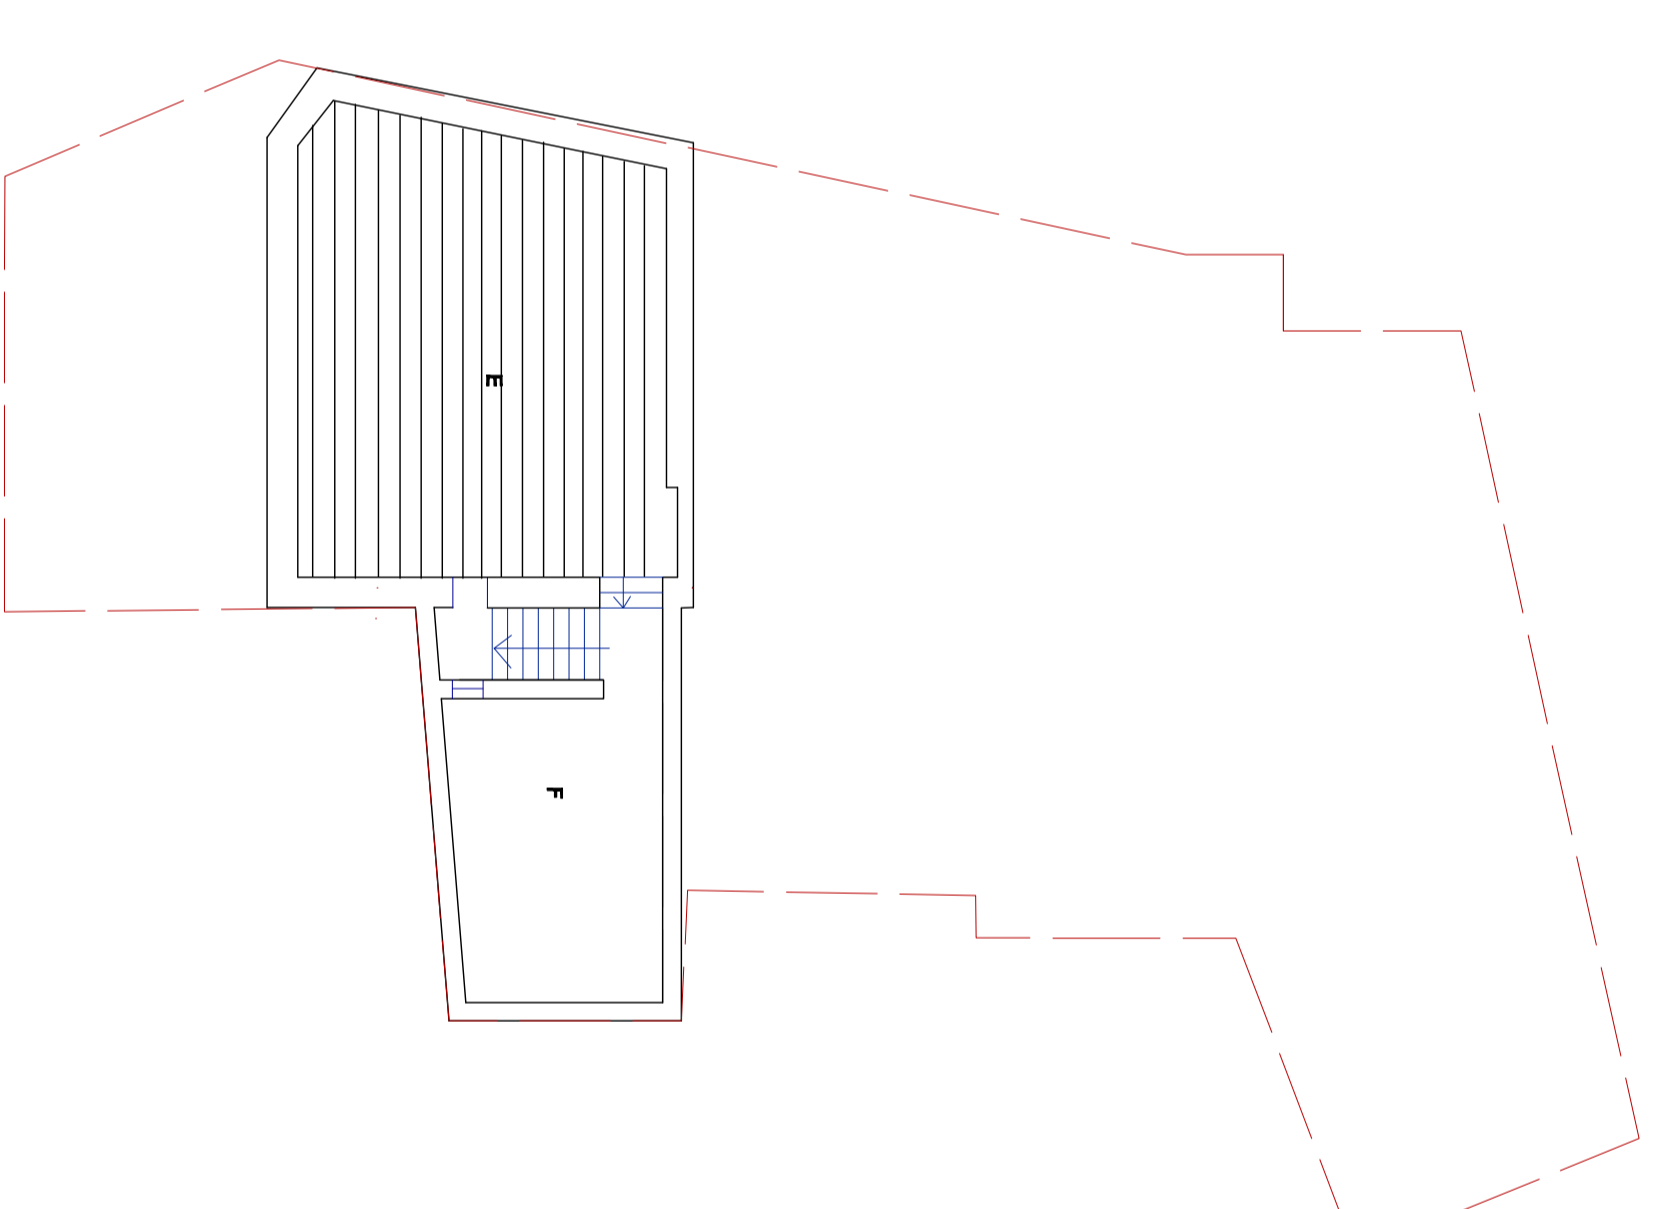

Planimetria del sottotetto

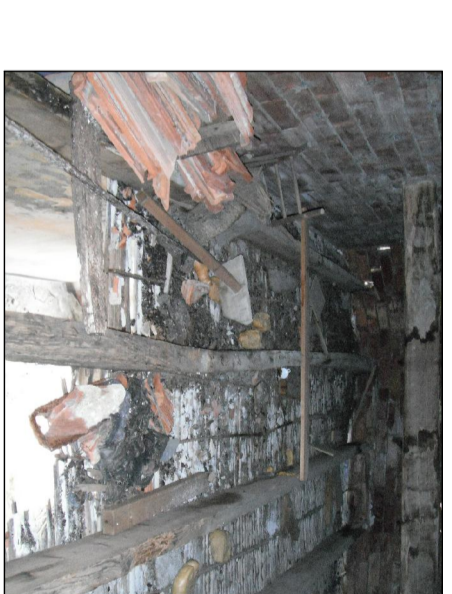

Dettaglio del soffitto della stanza
decorata.

DESTINAZIONE AMBIENTI:

A CUCINA CON FORNO

B STANZA CON ACCESSO MURATO

C SUPENNA (SOTTOTETTO)

D SALA DECORATA

E SOTTOTETTO

F TERRAZZINO

0 100