




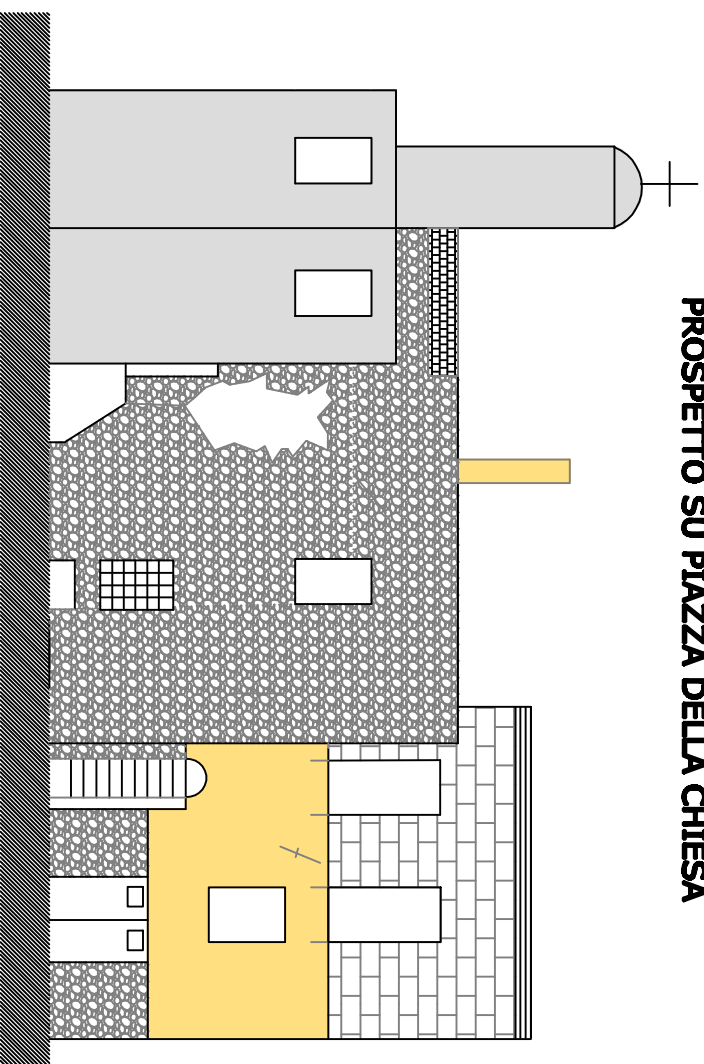

CASA PANIZZA

PROSPETTO SU PIAZZA DELLA CHIESA



ABACO DEI MATERIALI CHE COSTITUISCONO L'EDIFICIO:

-  **Mattoni a vista**
-  **Intonaco**
-  **Pietrame misto a vista**
-  **Cemento**

0 100



POLITECNICO DI MILANO
FACOLTA' DI
ARCHITETTURA V.O.
A.A. 2010 - 2011

INDIRIZZO DI
TUTELA E RECUPERO
DEL PATRIMONIO
STORICO ARCHITETTONICO

IL BORGO ABANDONATO
DI BALESTRINO
E LO STUDIO DELLO
STATO DI DEGRADO
E DEL RECUPERO
DELLA CASA BOTTEGA
APPARTENENTE ALLA FANIGLIA
PANIZZA

Relatore:
Prof. Amedeo Bellini
Co-relatore:
Prof. Annamaria Cividini

Studente:
Monica Vittoria Crepaldi

RILIEVO
TAV. 11 - Prospetti
SCALA 1:100