
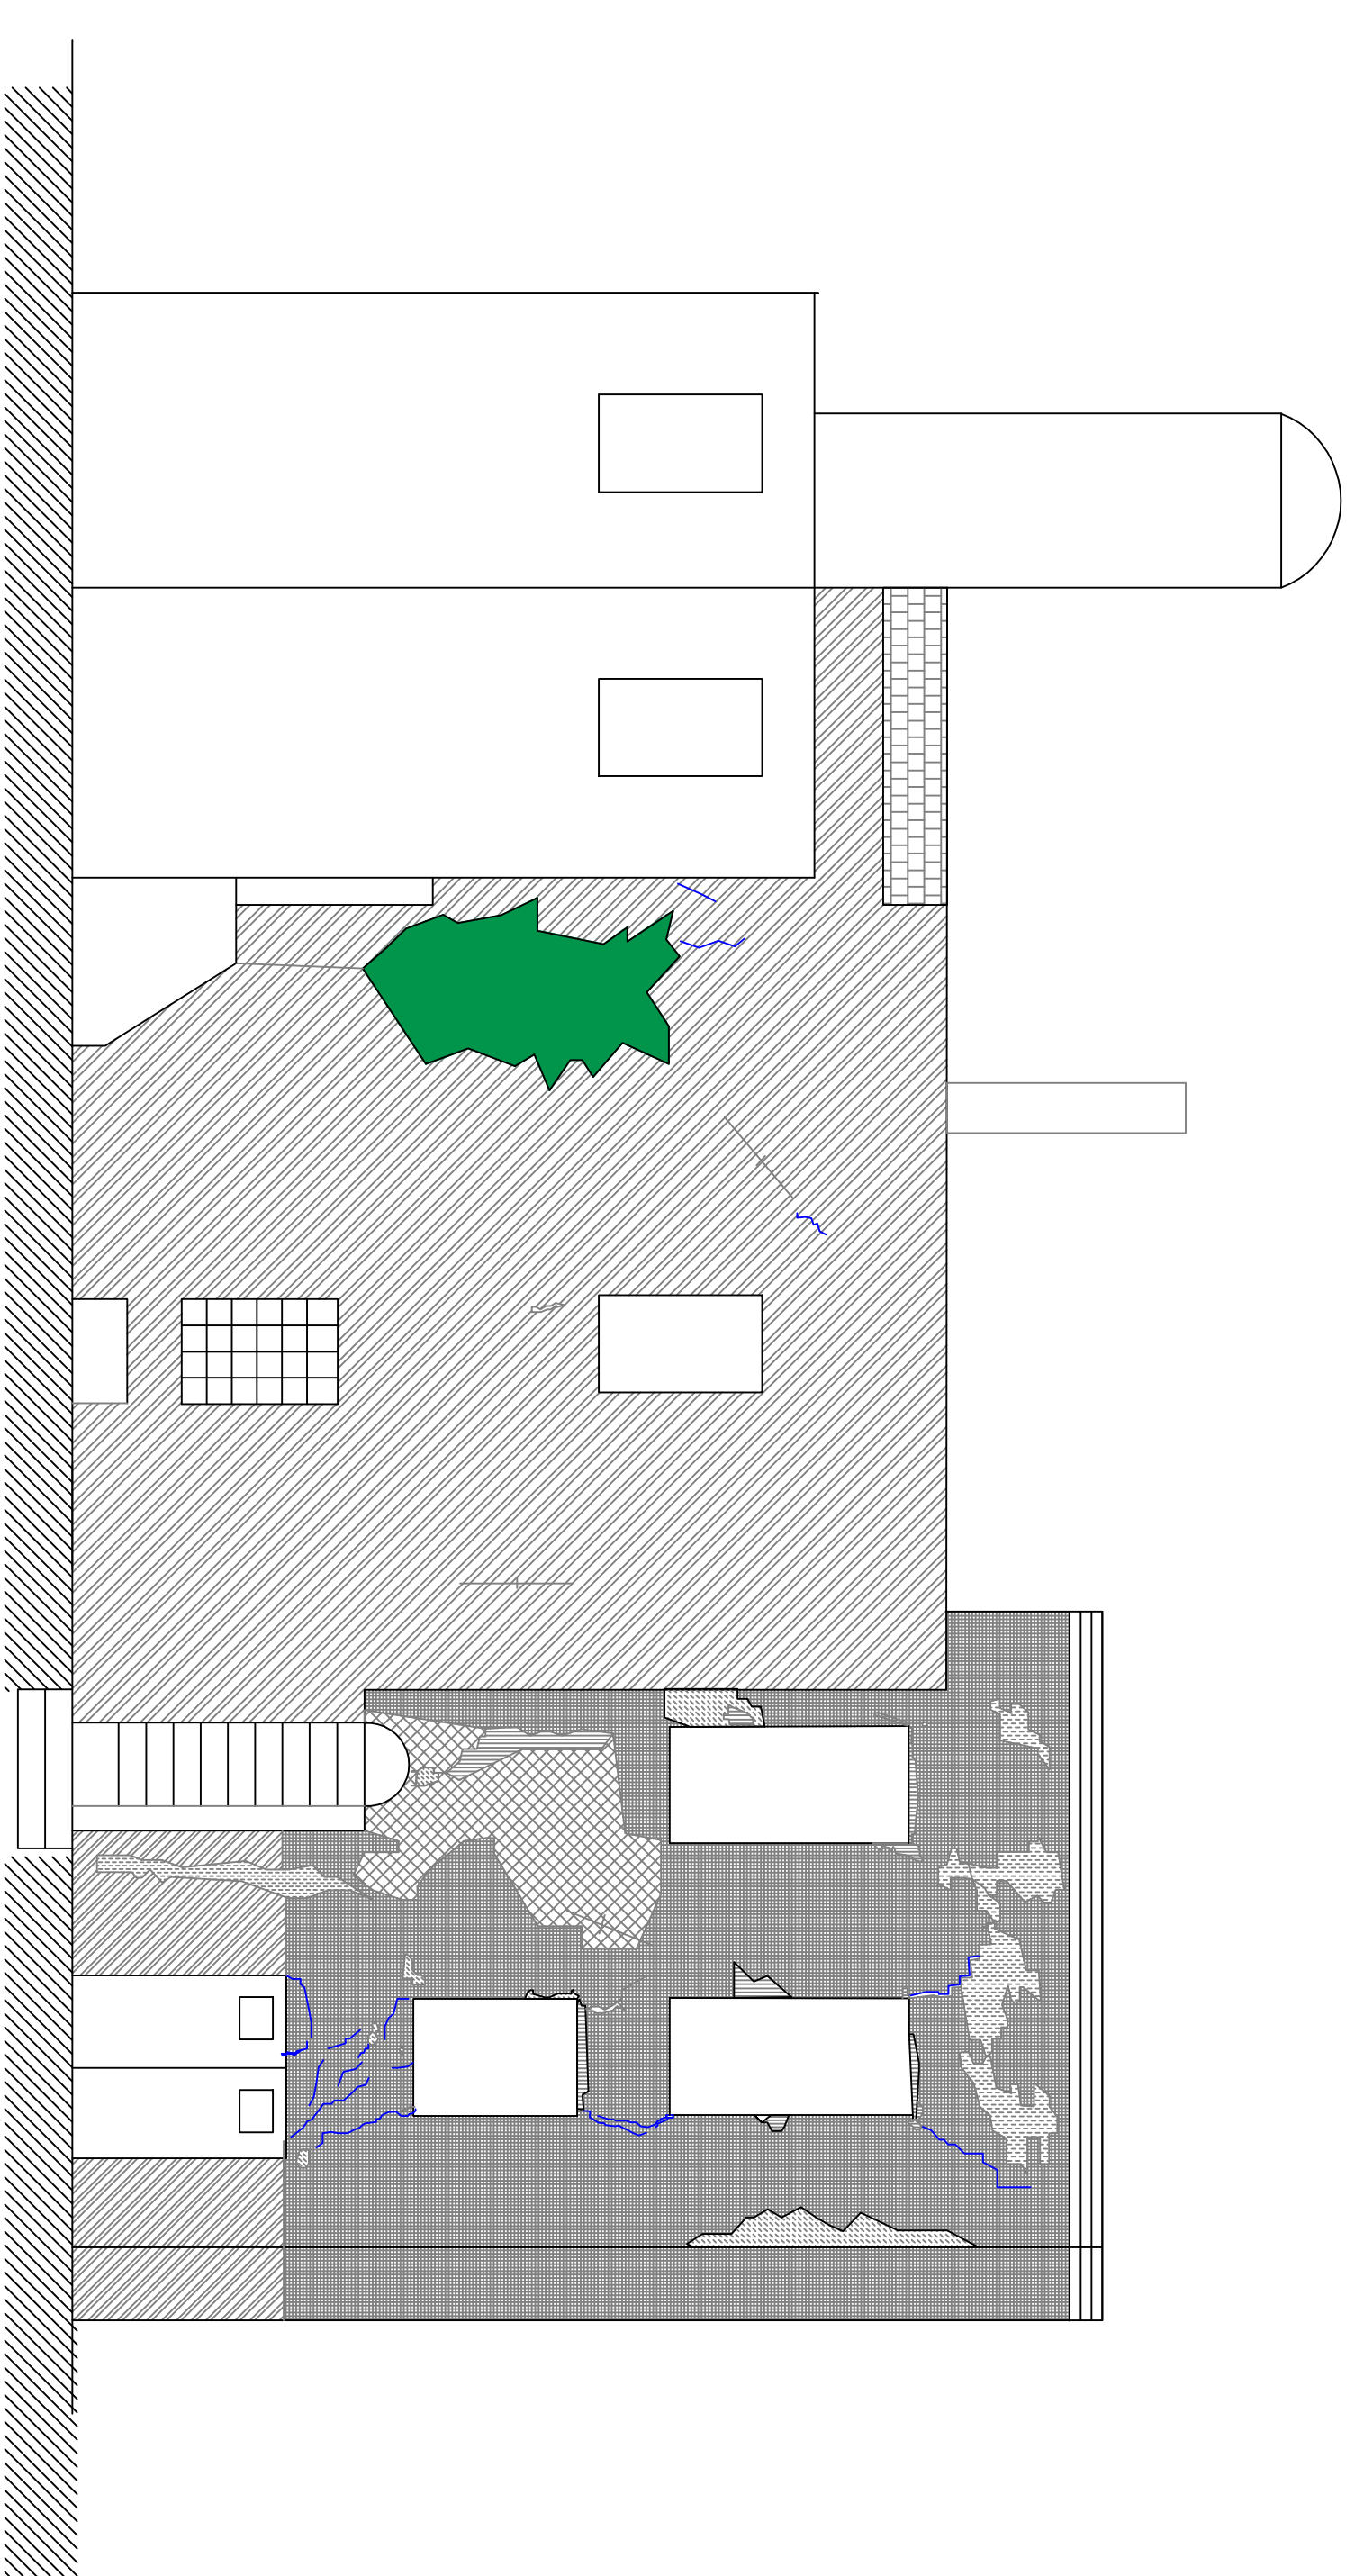


CASA PANIZZA

PROSPETTO VERSO PIAZZA DELLA CHIESA

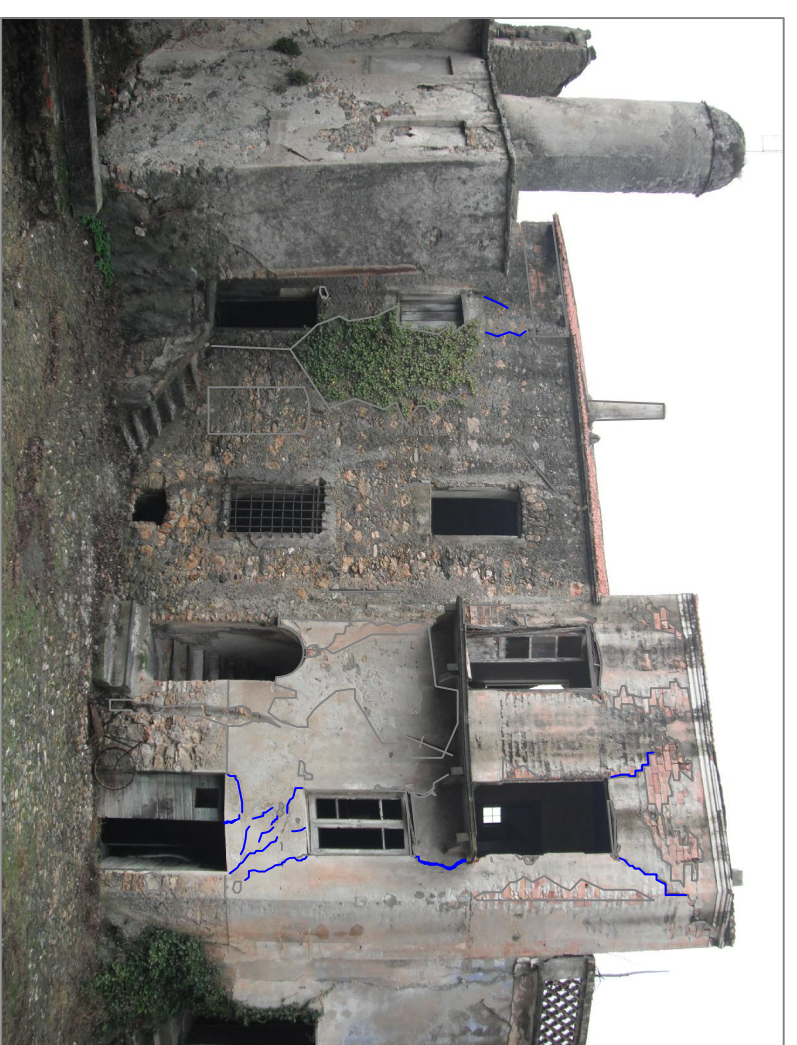

ANALISI DELLO STATO DI DEGRADO DELL'EDIFICIO:

Dall'esame del prospetto dell'edificio verso la piazza, si può notare nella porzione più recente (destra) la presenza di lesioni verticali situate in corrispondenza delle zone di muratura portante a livello delle aperture e localizzate su entrambi i lati delle stesse. Queste lesioni sono dovute allo schiacciamento della muratura.

Al di sopra e ai due lati delle finestre del secondo piano si possono osservare rotture dovute a sollecitazioni di taglio che hanno provocato delle fessurazioni diagonali per la presenza di giunti deboli.

Nella parte inferiore dell'edificio, sopra il portone, si osserva invece la presenza di fessurazioni diagonali con giunti resistenti.

ABACO DEI DEGRADI RISCONTRATI:

	Fratturazione/fessurazione		Patina
	Piante infestanti		Alterazione cromatica
	Mancanza		Copertura
	Distacco		
	Erosione		

0 100



POLITECNICO DI MILANO
FACOLTA' DI
ARCHITETTURA V.O.
A.A. 2010 - 2011

INDIRIZZO DI
TUTELA E RECUPERO
DEL PATRIMONIO
STORICO ARCHITETTONICO

IL BORGO ABBANDONATO
DI BALESTRINO
E LO STUDIO DELLO
STATO DI DEGRADO
E DEL RECUPERO
DELLA CASA BOTTEGA
APPARTENENTE ALLA FAMIGLIA
PANIZZA

Relatore:
Prof. Amedeo Bellini
Co-relatrice:
Prof. Annamaria Cividini

Studente:
Monica Vittoria Crepaldi

RILIEVO
TAV. 12 - Prospetti
SCALA 1:100