



## CASA PANIZZA - PROSPETTO VERSO VALLE

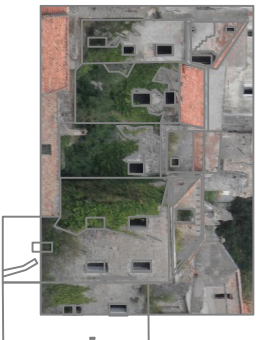

Prospetti di casa Panizza verso valle.

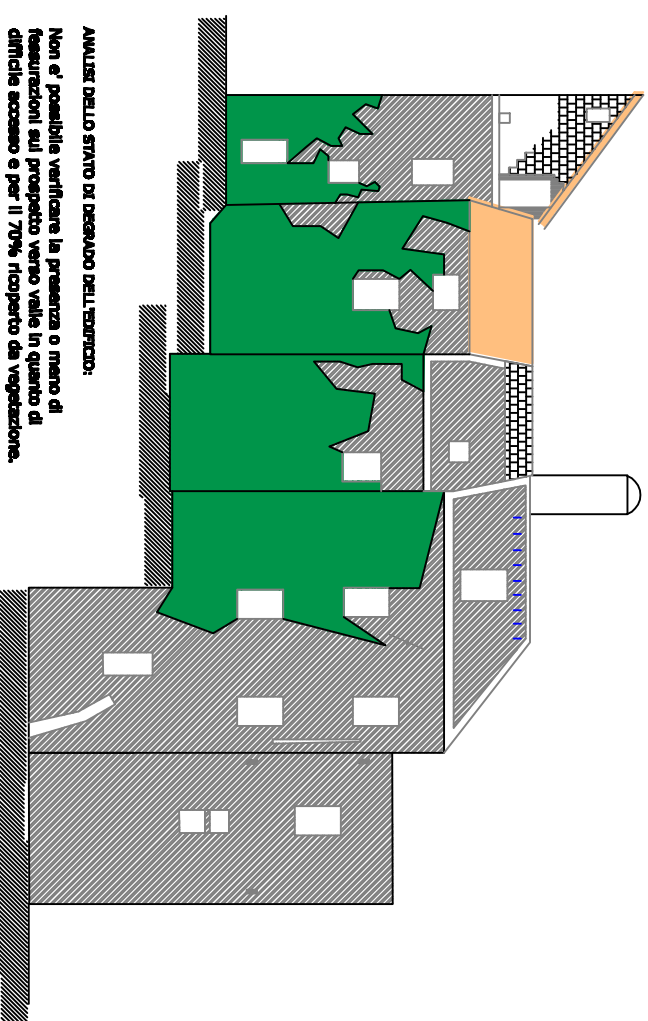

### ANALISI DELLO STATO DI DEGRADO DELL'EDIFICIO:

Non e' possibile verificare la presenza o meno di infestazioni sul prospetto verso valle in quanto di difficile accesso e per il 70% ricoperto da vegetazione.

### ABACO DEI DEGRADI RISPONTRATI:



- |                                                                                     |                   |                                                                                     |           |
|-------------------------------------------------------------------------------------|-------------------|-------------------------------------------------------------------------------------|-----------|
|  | Erosione          |  | Mancaenza |
|  | Piante infestanti |  | Copertura |

0 100



POLITECNICO DI MILANO

FACOLTA' DI  
ARCHITETTURA V.O.  
A.A. 2010 - 2011

INDIRIZZO DI  
TUTELA E RESCERO  
DEL PATRIMONIO  
STORICO ARCHITETTONICO

IL BORGO ABANDONATO  
DI BALESTRINO  
E LO STUDIO DELLO  
STATO DI DEGRADO  
E DEL RESCERO  
DELLA CASA BOTTEGA  
APPARTENENTE ALLA FAMIGLIA  
PANIZZA

Relatore:  
Prof. Amadeo Bellini  
Co-relatori:  
Prof. Annamaria Cividini

Studente:  
Monica Vittoria Crespeldi

RILIEVO  
TAV. 14 - Prospetti  
SCALA 1:100