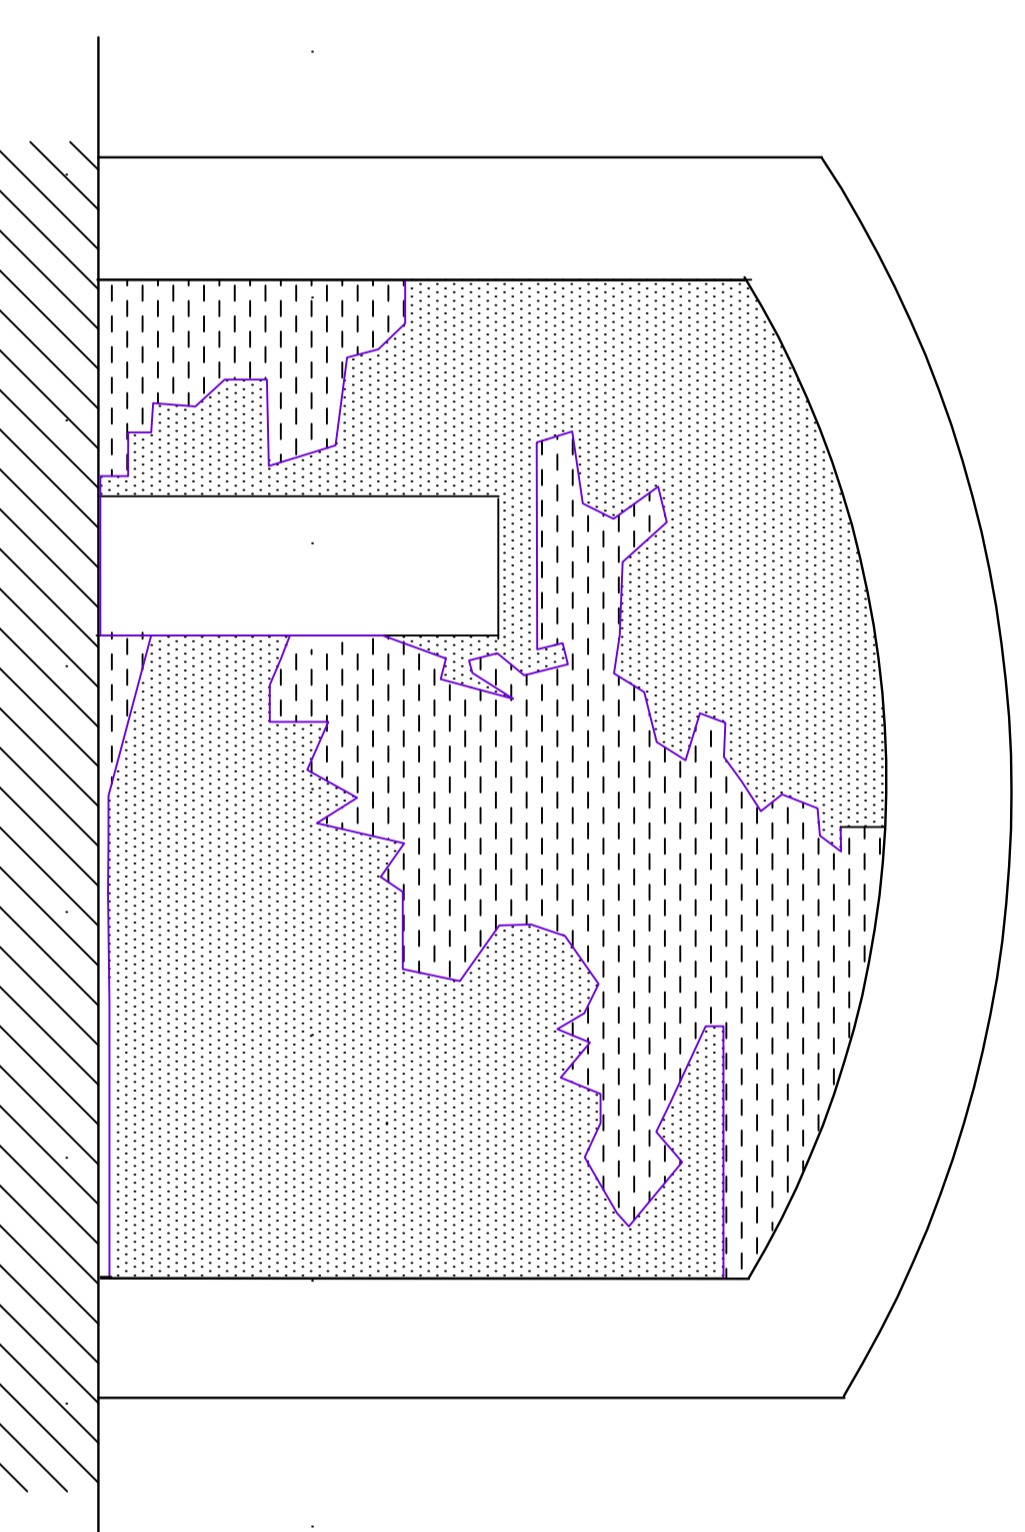
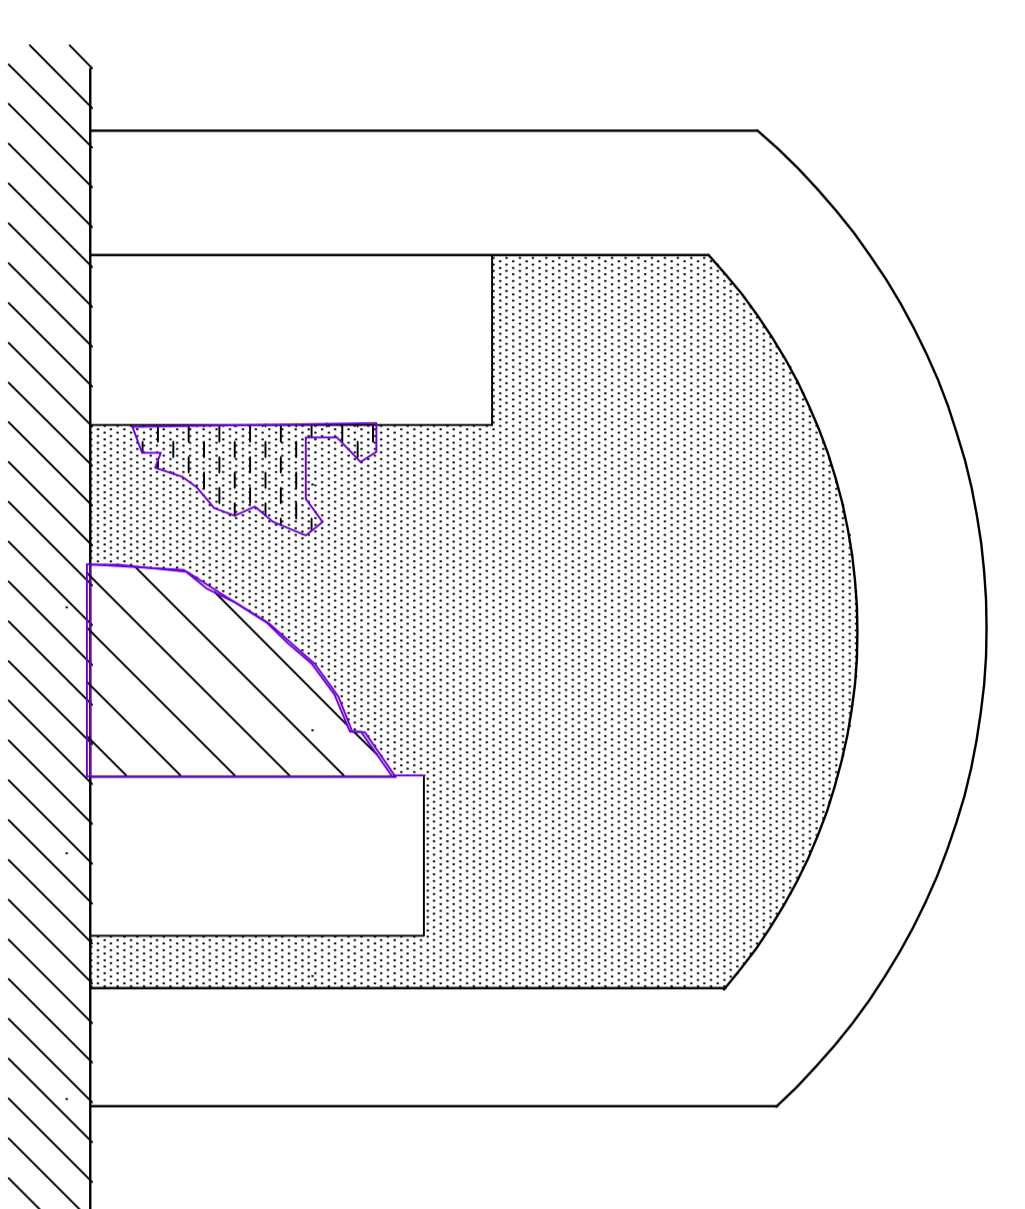
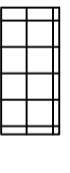
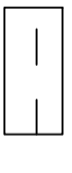
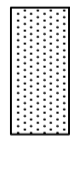

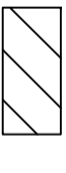
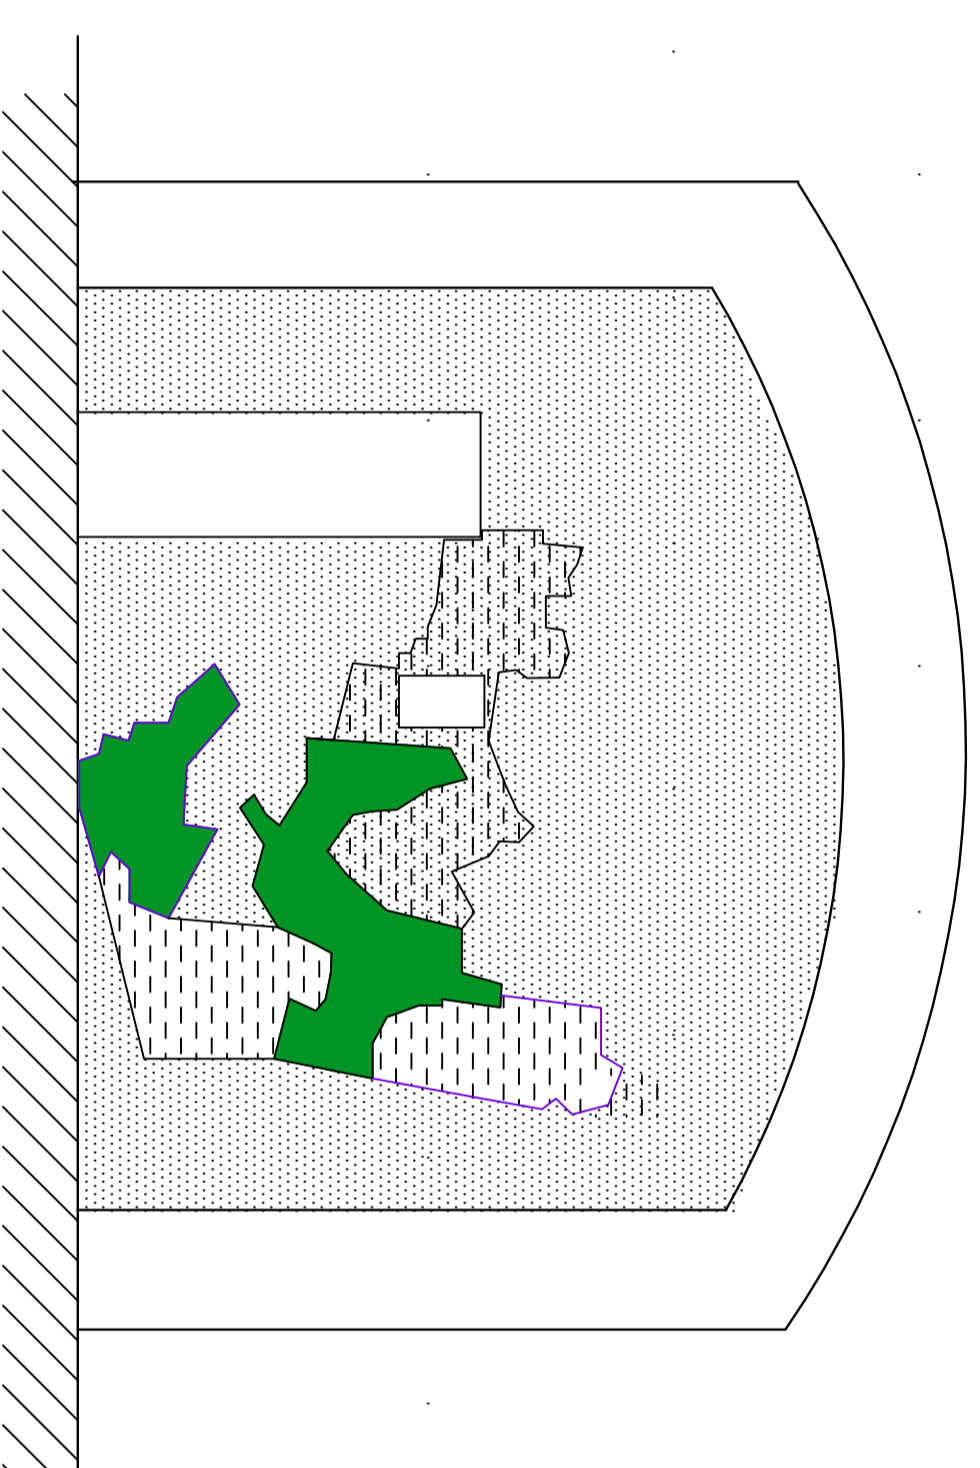
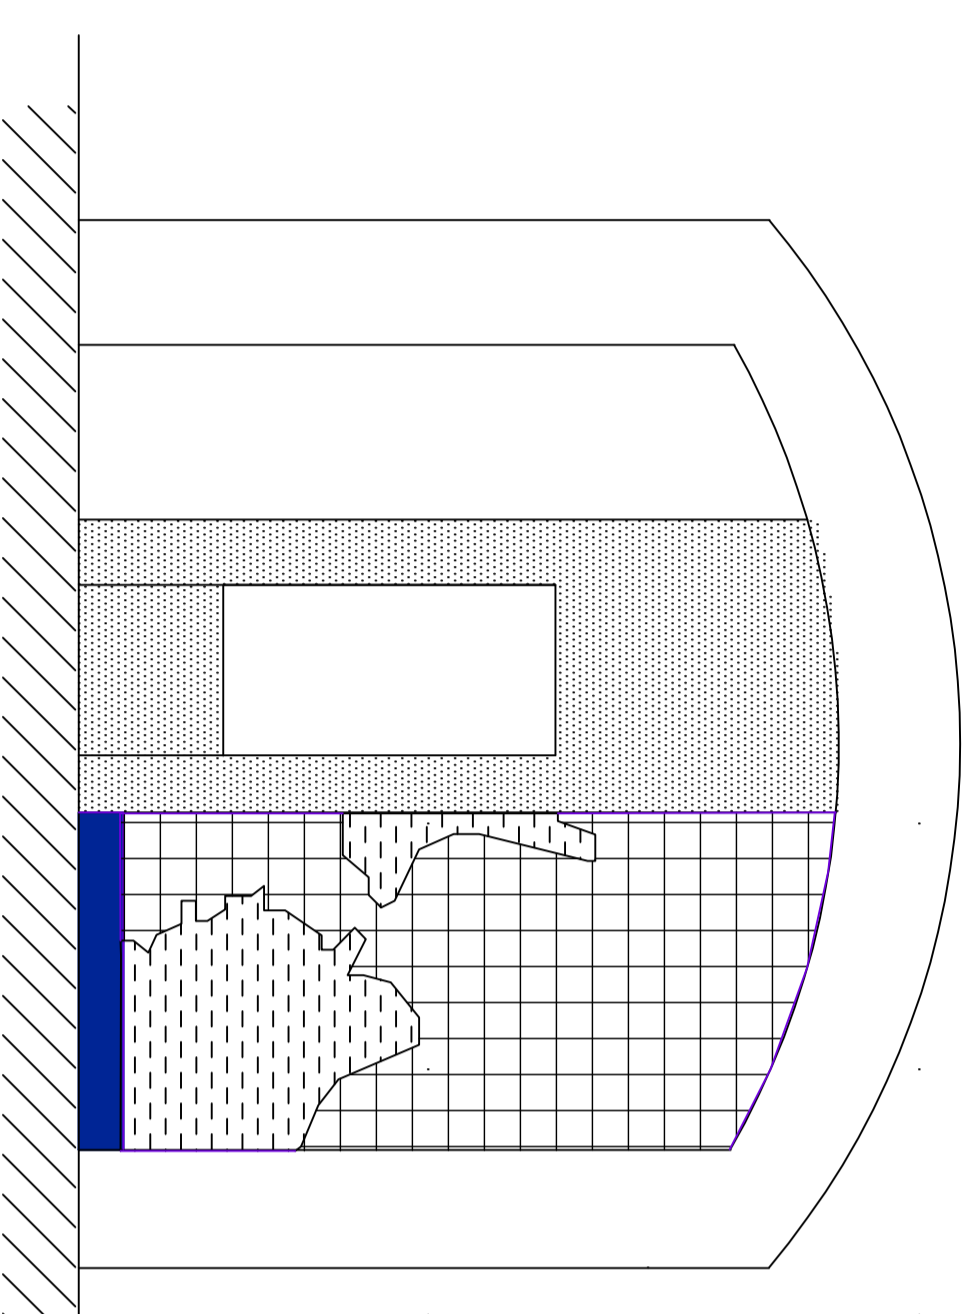
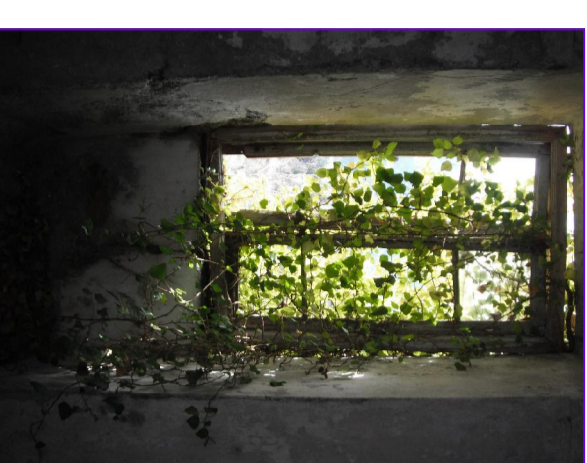


CASA PANIZZA : Stanza nel seminterrato



PROCESSI DI DEGRADO RISCOINTRATI:

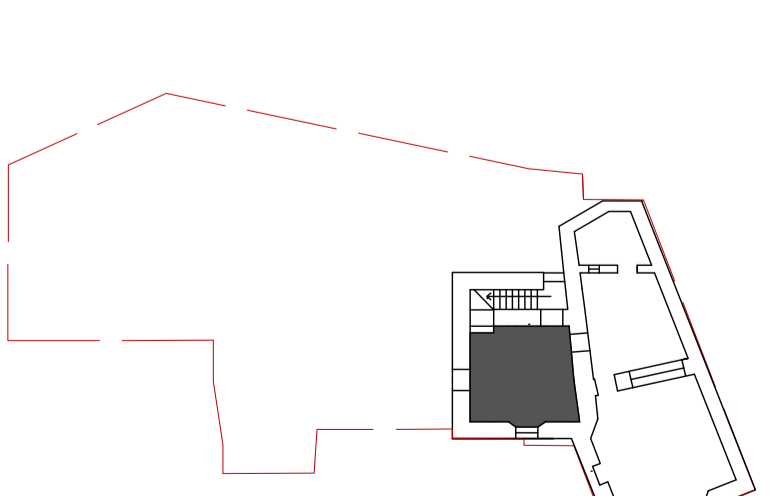
-  Alterazione cromatica
-  Distacco
-  Efflorescenza
-  Patina biologica
-  Mancanza



Prospetto con porta di accesso

Prospetto con porta murata

0 100



POLITECNICO DI MILANO
FACOLTA' DI ARCHITETTURA V.O.
A.A. 2010 - 2011

TUTELA E RECUPERO DEL
PATRIMONIO
STORICO - ARCHITETTONICO

IL BORGO ABBANDONATO
DI BALESTRINO:

STUDIO DELLO STATO
DI DEGRADO E DEL RECUPERO
DELLA CASA - BOTTEGA
APPARTENENTE ALLA
FAMIGLIA PANIZZA

Relatore:
Prof. Amedeo Bellini
Co-relatrice:
Prof. Annamaria Cividini

Studente:
Monica Vittoria Crepaldi

STUDIO DEL DEGRADO
TAV.2 A - Rif. Scheda N.2

SCALA 1:100