


PROSPETTO EST 1/50

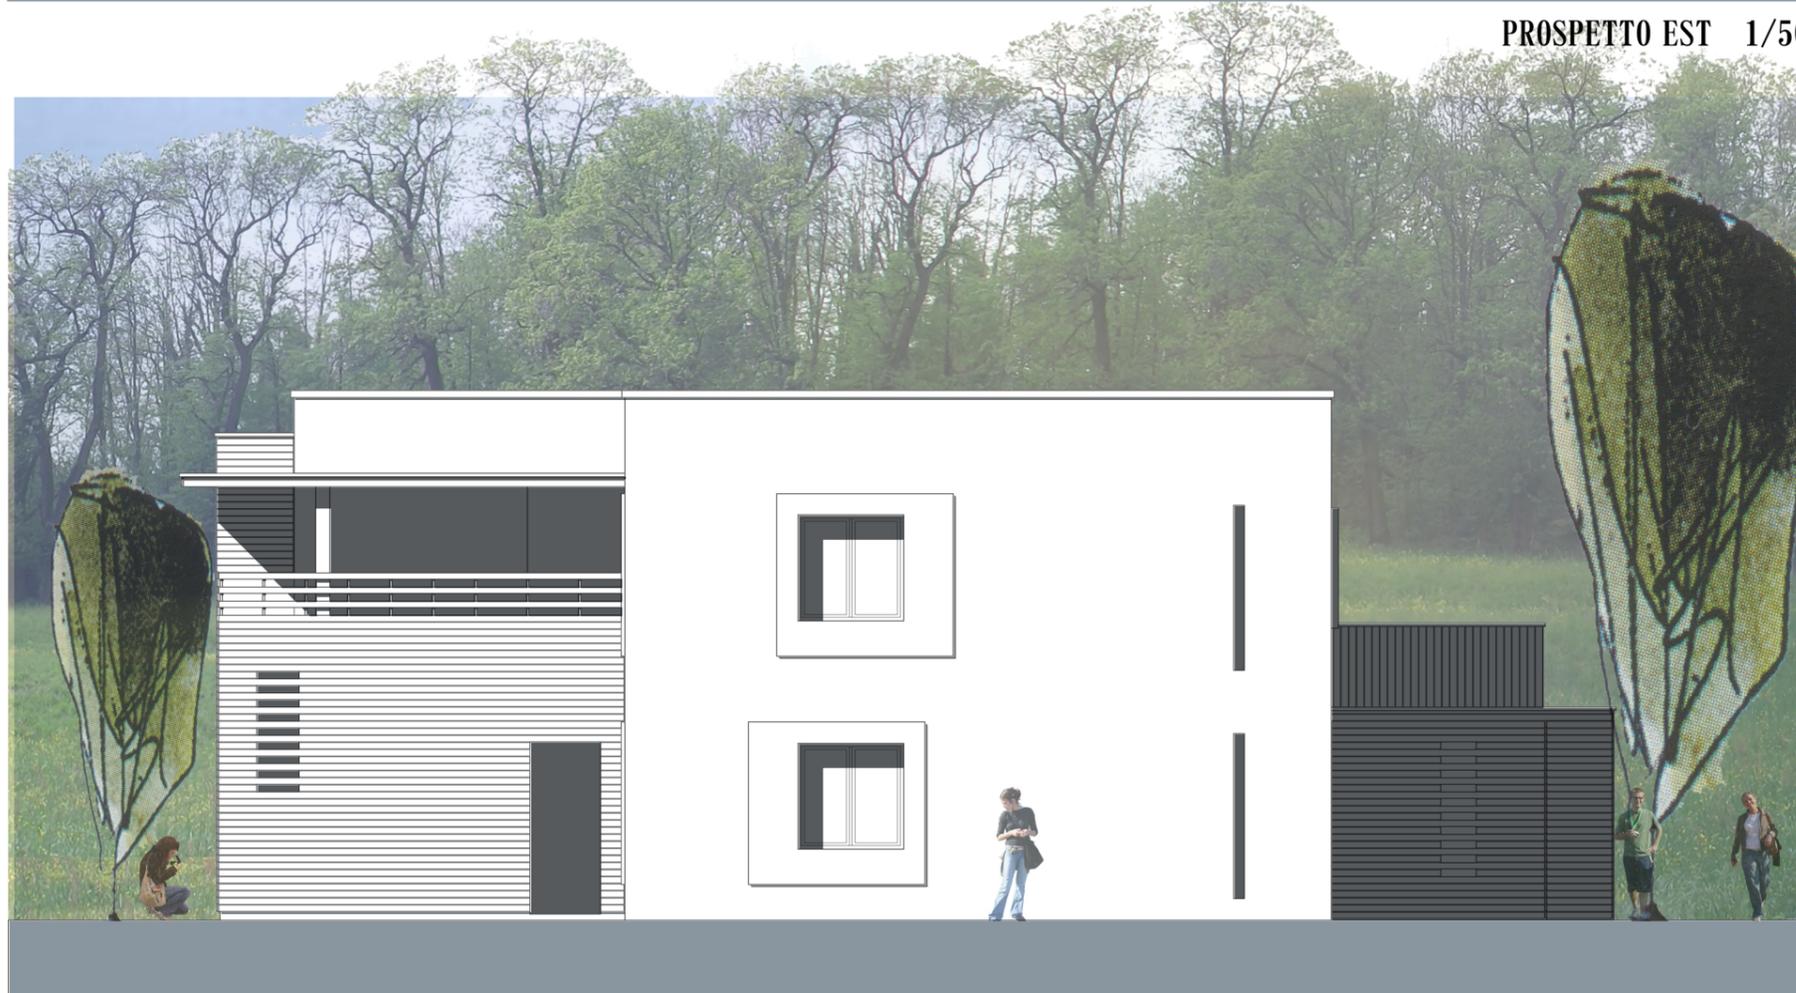

PROSPETTO OVEST 1/50

