



- 01 PAVIMENTAZIONE
- 02 MATERASSINO ANTICALPESTIO
- 03 TAVOLATO IN ABETE
- 04 STAFFA DI ANCORAGGIO DELLA TRAVE
- 05 CONNETTORE STRUTTURALE A TAGLIO TERMICO
- 06 LASTRA DI SUGHERO
- 07 GUAINA IMPERMEABILIZZANTE
- 08 BLOCCO DI VETRO CELLULARE
- 09 PROFILO DI BATTUTA
- 10 PORTA IN LEGNO

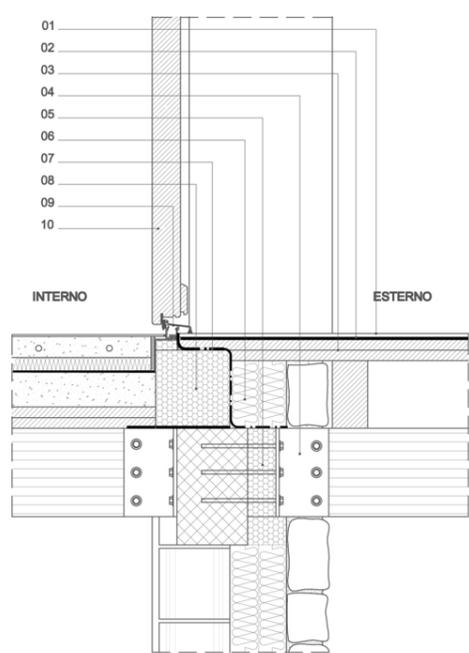


- 01 PAVIMENTAZIONE
- 02 MASSETTO DISPERDENTE CON PANNELLI RADIANTI
- 03 PANNELLI IN FIBRA DI LEGNO AD ALTA DENSITÀ
- 04 MATERASSINO ANTICALPESTIO
- 05 SOTTO FONDO ALLEGGERITO CON SUGHERO IN GRANULI
- 06 TAVOLATO IN ABETE
- 07 FLUSSO PERPENDICOLARE ALLE FIBRE
- 08 TAVOLATO IN ABETE
- 09 FLUSSO PERPENDICOLARE ALLE FIBRE
- 10 TRAVETTI SECONDARI IN LEGNO LAMELLARE DI SEZ 12*20 CM
- 11 TRAVE PRINCIPALE IN LEGNO LAMELLARE DI SEZ 20*25CM
- 12 PAVIMENTAZIONE
- 13 MATERASSINO ANTICALPESTIO
- 14 TAVOLATO IN ABETE
- 15 TRAVETTA IN LEGNO
- 16 TRAVE IN CEMENTO ARMATO
- 17 TRAVE IN LEGNO LAMELLARE
- 18 STRISCIA ACUSTICA PERIMETRALE
- 19 INTONACO DI CALCE E SABBIA
- 20 BLOCCO IN LATERIZIO ALVEOLARE
- 21 VETRO CELLULARE
- 22 STRISCIA ACUSTICA
- 23 STAFFA DI COLLEGAMENTO
- 24 CONNETTORE STRUTTURALE A TAGLIO TERMICO
- 25 LASTRA DI SUGHERO
- 26 STAFFA DI ANCORAGGIO
- 27 PIETRA NATURALE

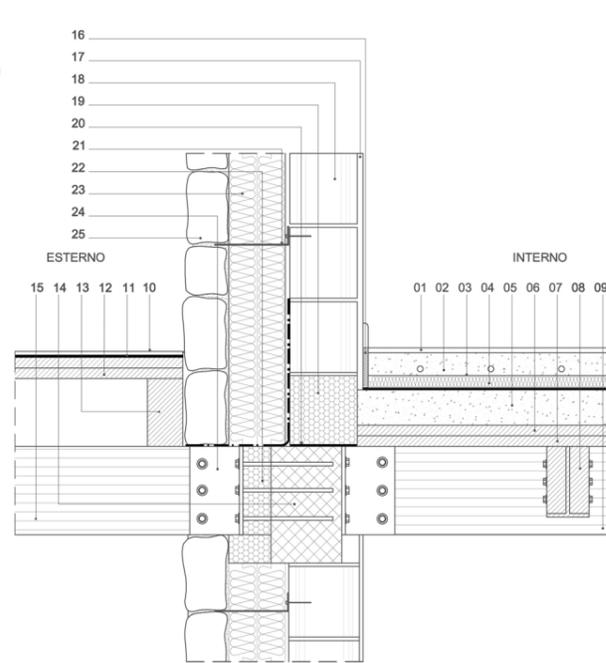


MURATURA ESTERNA CON RIVESTIMENTO IN PIETRA - SOLAIO INTERPIANO 1/10

- 01 CUPPOLINO TRASPARENTE
- 02 VETRATA INTERNA
- 03 TELAIO
- 04 GUAINA
- 05 HUMUS
- 06 TERRICCIO
- 07 ELEMENTO FILTRANTE
- 08 DRENAGGIO
- 09 ELEMENTO FILTRANTE
- 10 MANTO IMPERMEABILE
- 11 ISOLAZIONE
- 12 STRATO LIVELLAZIONE E PENDENZA
- 13 SOLETTA IN CEMENTO ARMATO

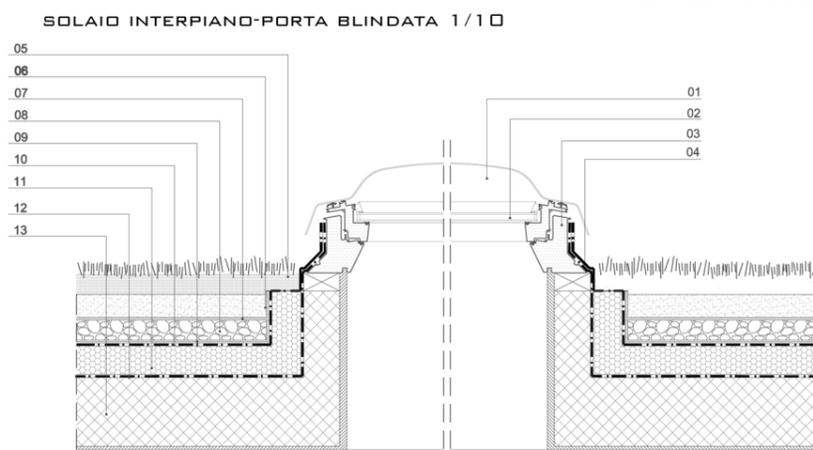


SOLAIO INTERPIANO-PORTA BLINDATA 1/10

- 01 STRATO PRIVO DI VEGETAZIONI
- 02 ELEMENTO DI BORDO
- 03 MANTO ERBACEO
- 04 TERRICCIO
- 05 AGRILEDA
- 06 MANTO IMPERMEABILE
- 07 FIBRA DI LEGNO
- 08 FIBRA DI LEGNO
- 09 BARRIERA AL VAPORE
- 10 TAVOLATO IN ABETE
- 11 TAVOLATO IN ABETE
- 12 TRAVETTA IN LEGNO
- 13 TRAVE IN LEGNO LAMELLARE
- 14 SCOSSALINA IN LAMIERA
- 15 TAVOLATO IN LEGNO
- 16 ELEMENTO IN LAMIERA PER FISSAGGIO SCOSSALINA
- 17 PIETRA NATURALE
- 18 LASTRA DI SUGHERO
- 19 CORDOLO IN CEMENTO ARMATO
- 20 GUAINA IMPERMEABILIZZANTE
- 21 BARRIERA AL VAPORE
- 22 STAFFA DI COLLEGAMENTO
- 23 FIBRA DI LEGNO
- 24 VETRO CELLULARE
- 25 MENSOLA DI SOSTEGNO ZINCATA
- 26 STAFFA DI ANCORAGGIO
- 27 TRAVE IN CEMENTO ARMATO
- 28 ELEMENTO PREFABBRICATO IN VETRO CELLULARE
- 29 BLOCCO IN LATERIZIO ALVEOLARE
- 30 ARCHITRAVE PREFABBRICATA
- 31 VENEZIANA A IMPACCHETTAMENTO
- 32 SERRAMENTO IN LEGNO CON VETRO CAMERA DOPPIA
- 33 DAVANZALE ESTERNO METALLICO
- 34 ELEMENTO IN VETRO CELLULARE
- 35 GUAINA IMPERMEABILIZZANTE
- 36 LASTRA DI SUGHERO
- 37 BLOCCO IN LATERIZIO ALVEOLARE
- 38 INTONACO DI CALCE E SABBIA
- 39 STRISCIA ACUSTICA PERIMETRALE
- 40 STRISCIA DI ISOLANTE ACUSTICA
- 41 TRAVE IN CEMENTO ARMATO
- 42 VETRO CELLULARE
- 43 STAFFA DI ANCORAGGIO
- 44 PAVIMENTAZIONE
- 45 MASSETTO DISPERDENTE CON PANNELLI RADIANTI
- 46 PANNELLO IN FIBRA DI LEGNO AD ALTA DENSITÀ
- 47 GUAINA ACUSTICA
- 48 SOTTO FONDO ALLEGGERITO CON SUGHERO IN GRANULI
- 49 TAVOLATO IN ABETE
- 50 TAVOLATO IN ABETE
- 51 TRAVETTA IN LEGNO
- 52 TRAVE IN LEGNO LAMELLARE

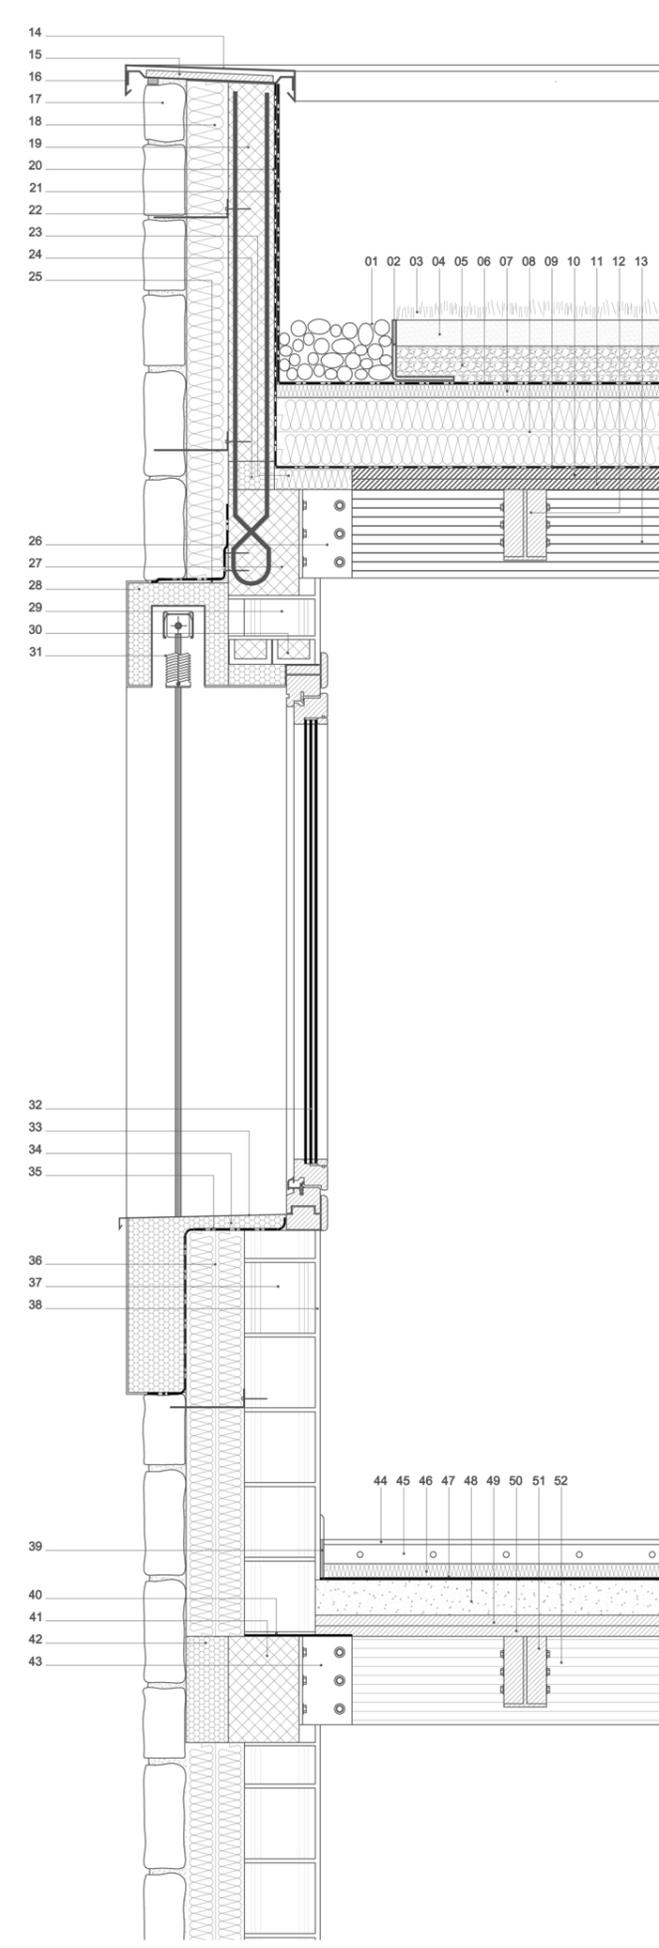

SEZIONE VERTICALE DEL FRONTE DELL'EDIFICIO 1/10

- 01 PIETRA NATURALE
- 02 LASTRA DI SUGHERO
- 03 BLOCCO IN LATERIZIO ALVEOLARE
- 04 INTONACO DI CALCE
- 05 STRISCIA ISOLANTE PERIMETRALE
- 06 DOGHE IN LEGNO PER PARQUET
- 07 MASSETTO DISPERDENTE CON PANNELLI RADIANTI
- 08 FRENO AL VAPORE
- 09 LASTRA DI SUGHERO
- 10 SOTTO FONDO IN CEMENTO ALLEGGERITO CON PERLITE
- 11 MASSETTO DISPERDENTE IN CALCESTRUZZO CON RETE
- 12 TAVELLONE IN LATERIZIO
- 13 ELEMENTO BLOCCANTE TERMOSENSIBILE
- 14 PLINTO IN CEMENTO ARMATO
- 15 NASTRO ISOLANTE PER GIUNTI
- 16 CANALE DI AERAZIONE VESPAIO
- 17 BLOCCO IN VETRO CELLULARE
- 18 GUAINA IMPERMEABILIZZANTE
- 19 SOLETTA IN CEMENTO ARMATO
- 20 MURICCIO IN MATTONI PIENI
- 21 FONDAZIONE IN CEMENTO ARMATO
- 22 MAGRONE DI FONDAZIONE
- 23 TUBO CORRUGATO FESSURATO PER DRENAGGIO
- 24 REINTERRO IN GHIAIA

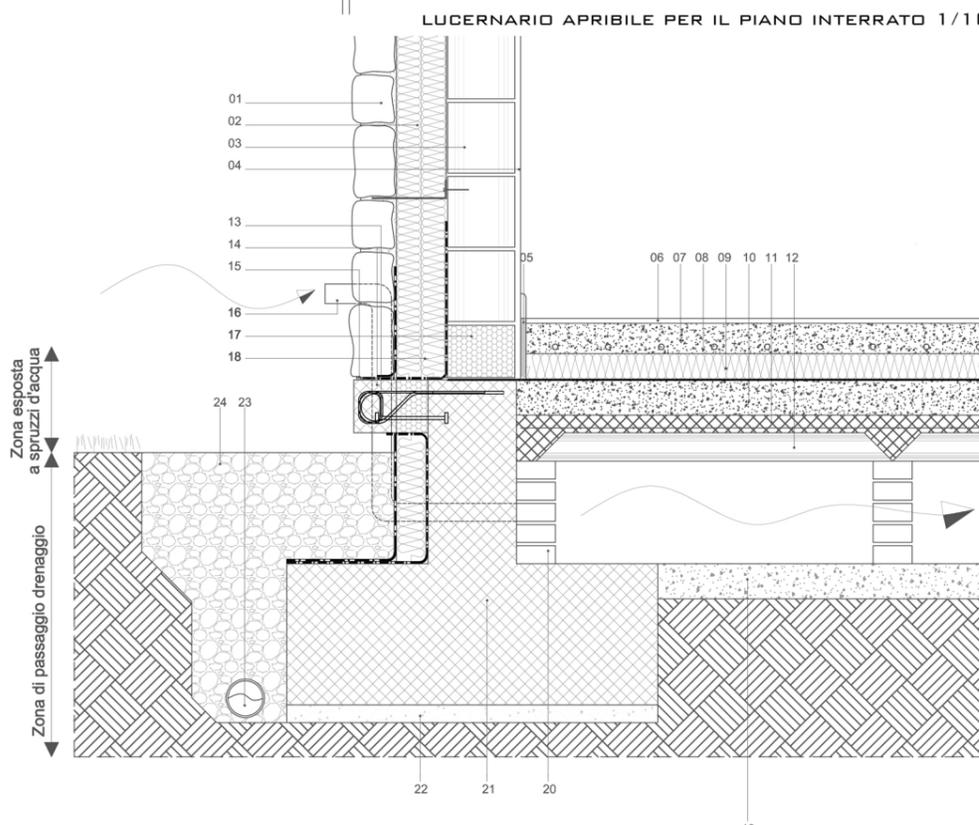

MURATURA CON RIVESTIMENTO IN PIETRA-VESPAIO AERATO 1/10

D03

D01

