



POLITECNICO DI MILANO
FACOLTÀ DI ARCHITETTURA V.O.
A.A. 2010 - 2011

TUTELA E RECUPERO DEL
PATRIMONIO
STORICO - ARCHITETTONICO

IL BORGO ABANDONATO
DI BALESTRINO:

STUDIO DELLO STATO
DI DEGRADO E DEL RECUPERO
DELLA CASA - BOTTEGA
APPARTENENTE ALLA
FAMIGLIA PANIZZA

Relatore:
Prof. Amedeo Bellini
Co-relatrice:
Prof. Annamaria Cividini


Studente:
Monica Vittoria Crepaldi

RILIEVO

Descrizione degli ambienti:
destinazioni storiche

TAV.4

SCALA 1:100

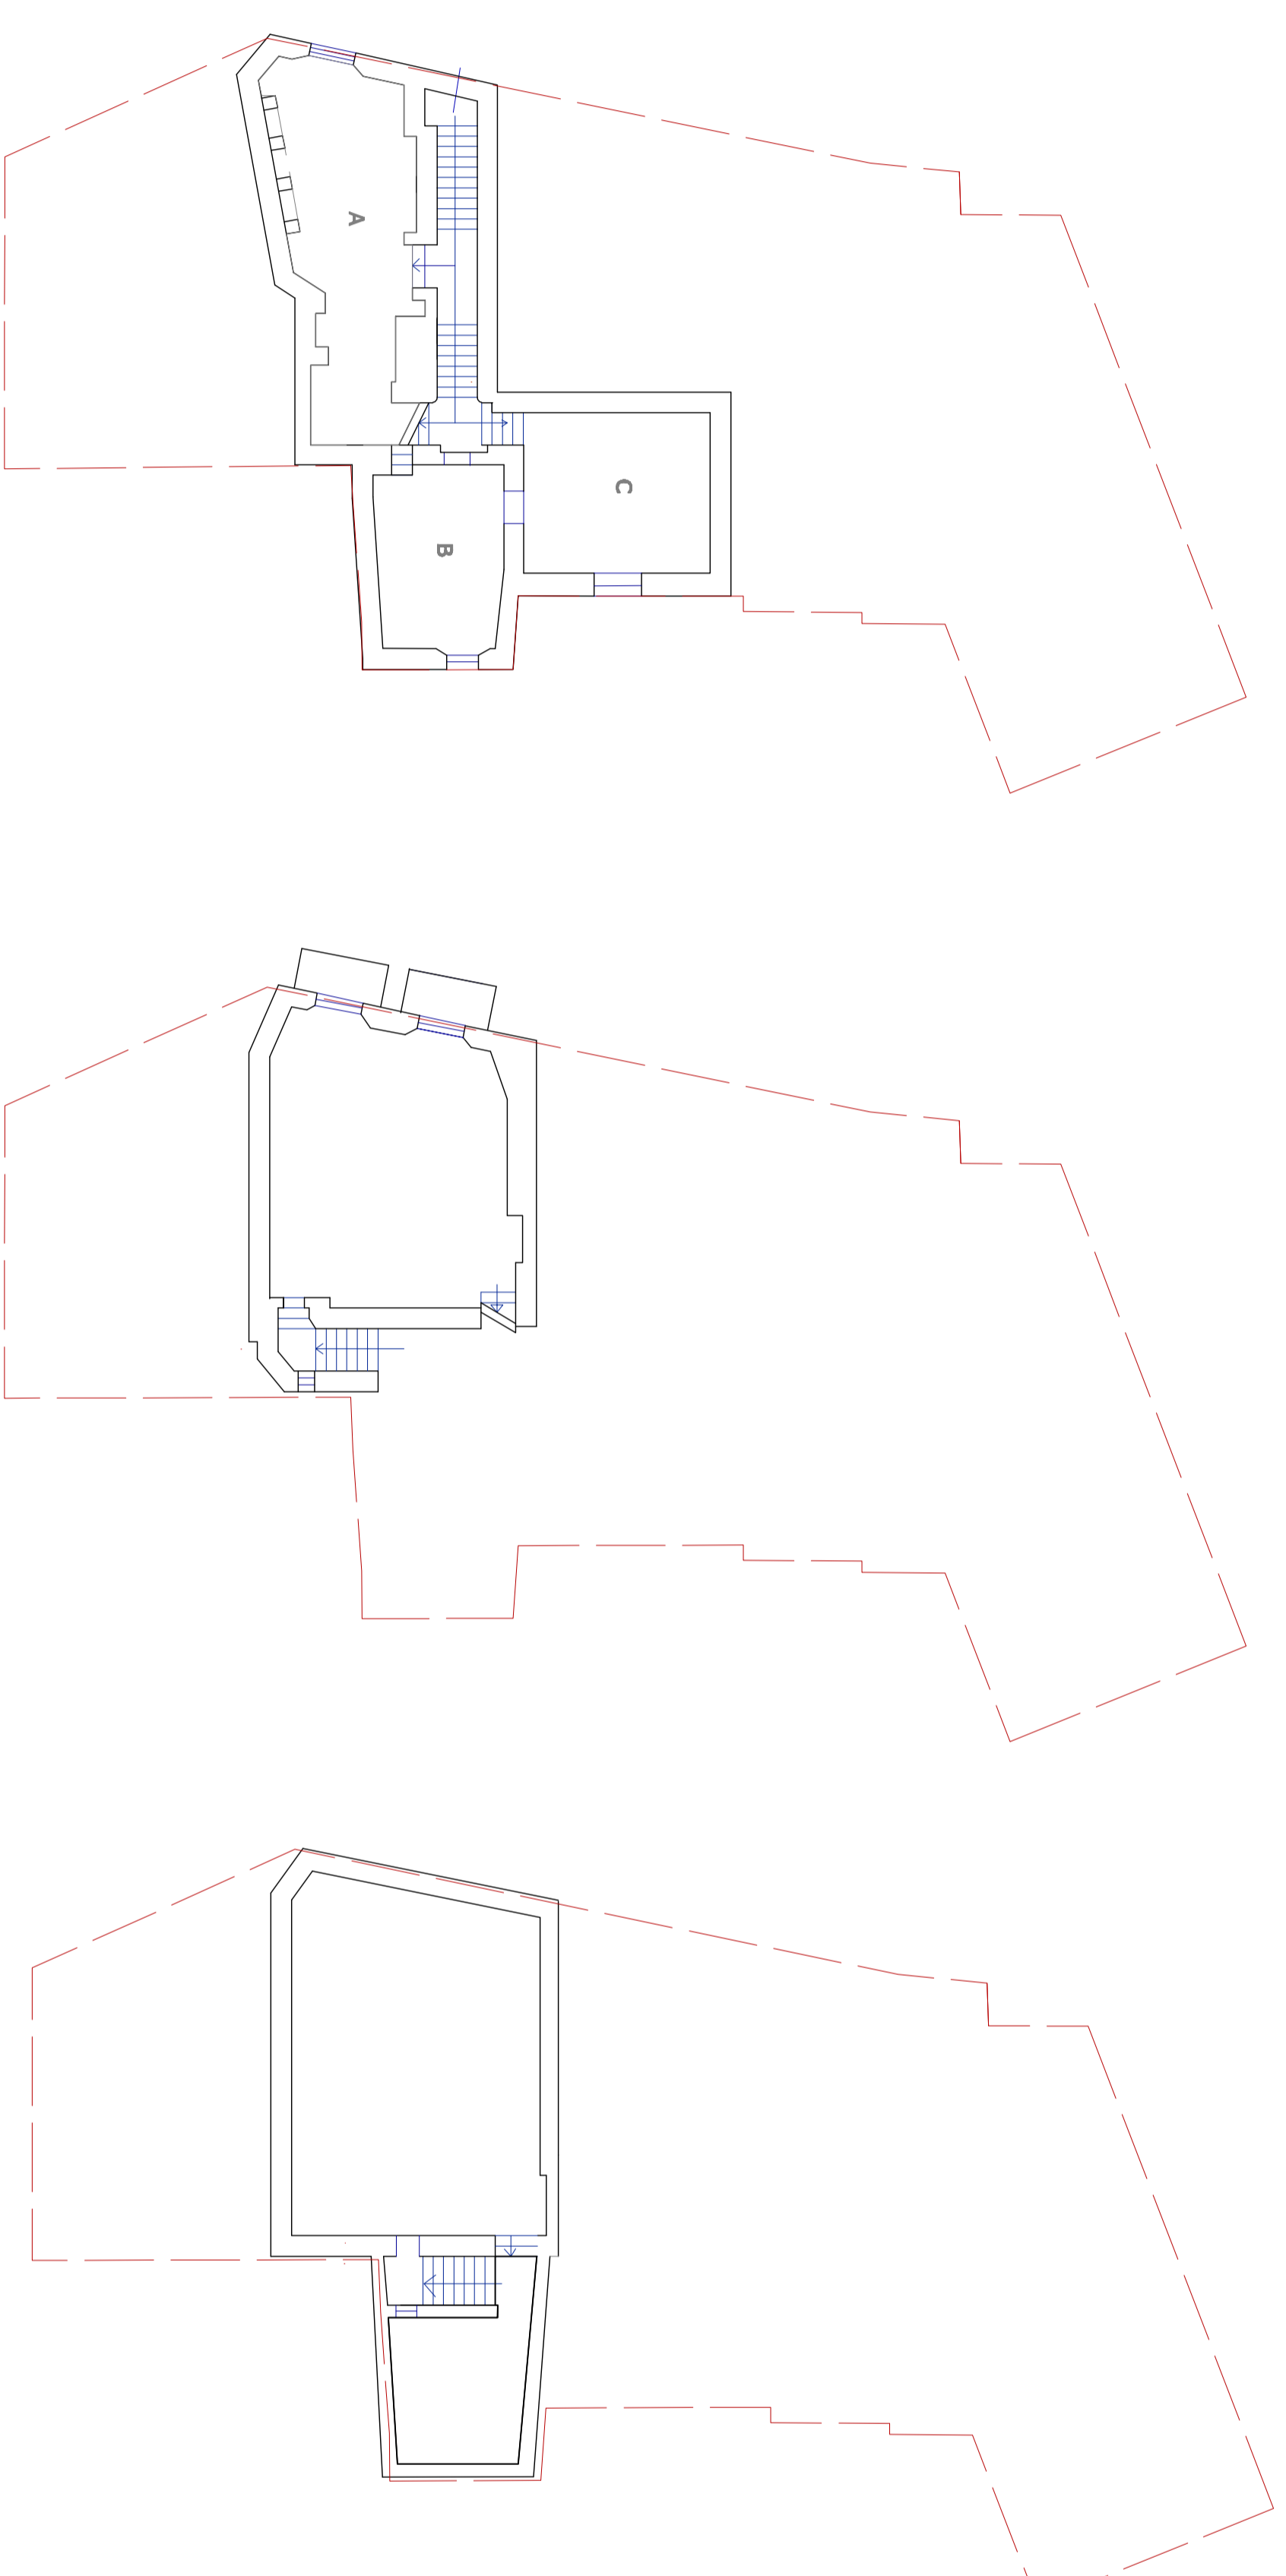

DESCRIZIONE AMBIENTI:

PIANO PRIMO:

- A - CUCINA
- B - STANZA MURATA
- C - SUPENNA

PIANO SECONDO

- D - STANZA DECORATA

PIANO SUPERIORE:

- E - TERRAZZINO
- F - SOTTOTETTO

