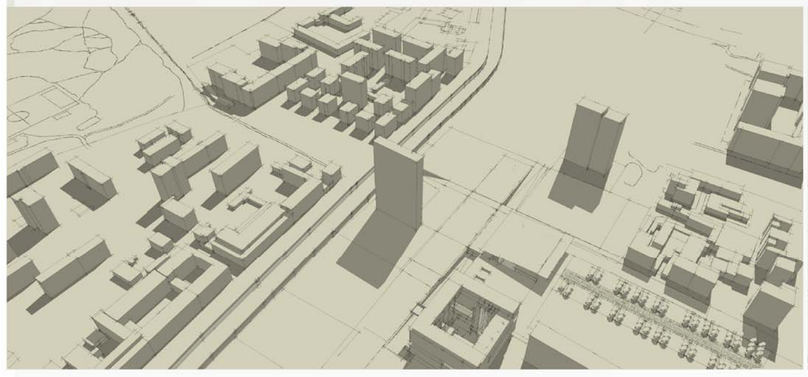

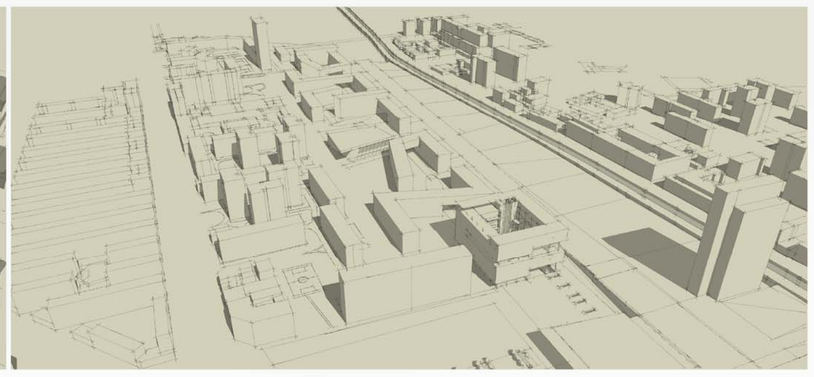

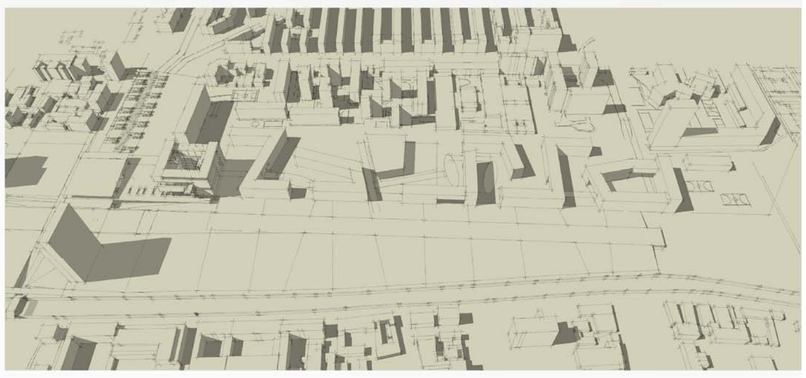

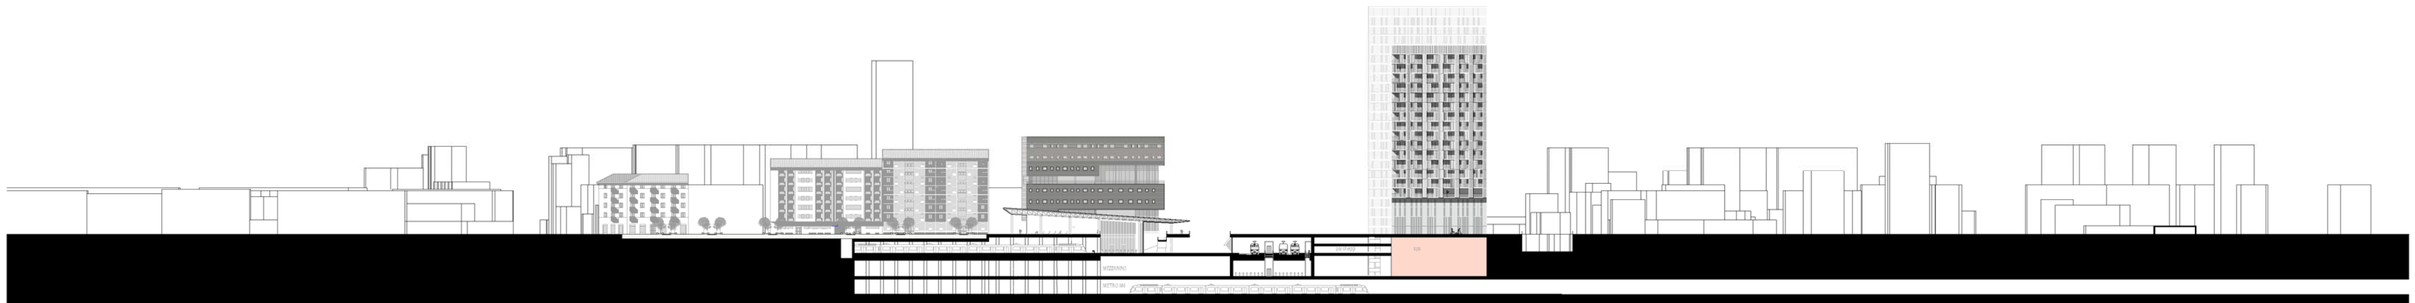

Vittorio Grechi 750556; Valentina Sabrina Sonzogni 749735
Relatori: Prof. Arch. Maria Grazia Folli

TAVOLA 01