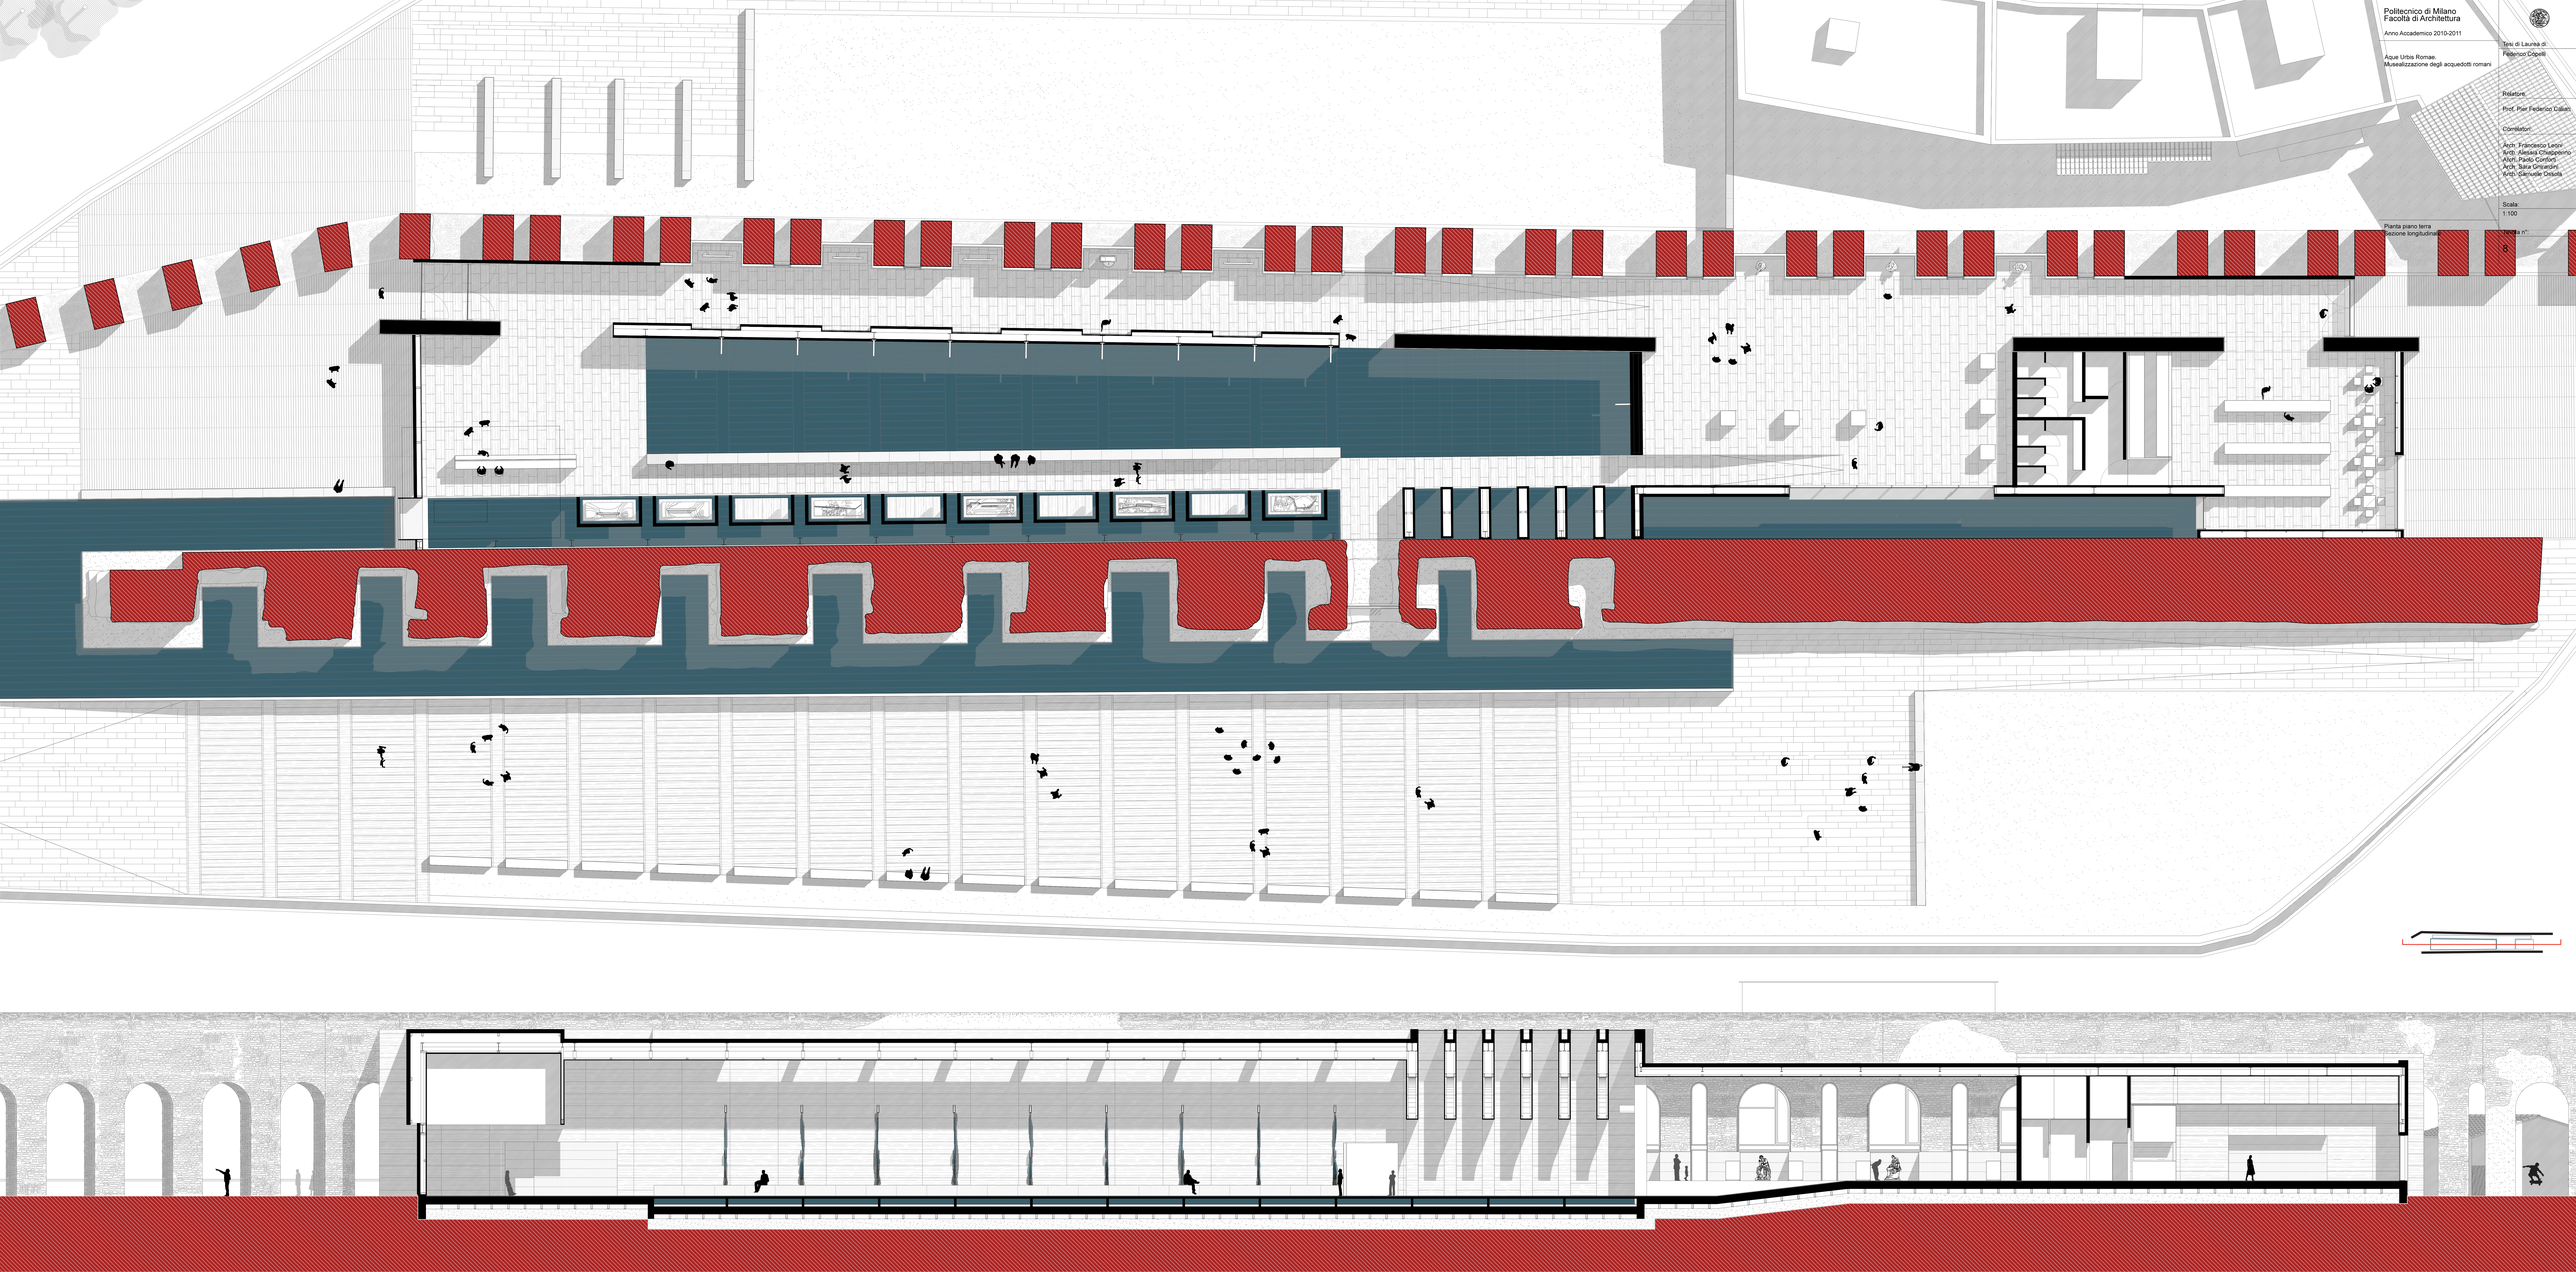
Politecnico di Milano
Facoltà di Architettura
Anno Accademico 2010-2011
Aque Urbis Romae.
Musealizzazione degli acquedotti romani
Tesi di Laurea di:
Federico Colpelli
Relatore:
Prof. Pier Federico Caliari
Correlatori:
Arch. Francesco Leoni
Arch. Alessia Chiappiniello
Arch. Paolo Confort
Arch. Ilaria Grisendi
Arch. Gianvale Ostolfi
Scala:
1:100
Pianta piano terra
Sezione longitudinale
Tavola n°:
B