Politecnico di Milano
Facoltà di Architettura

Anno Accademico 2010-2011

Aque Urbis Romae.
Musealizzazione degli acquedotti romani

Prospetto longitudinale
Sezione longitudinale

Tesi di Laurea di:
Federico Copelli

Relatore:
Prof. Pier Federico Caliari

Correlatori:
Arch. Francesco Leoni
Arch. Alessia Chiappenino
Arch. Paolo Conforti
Arch. Sara Ghirardini
Arch. Samuele Ossola

Scala:
1:500
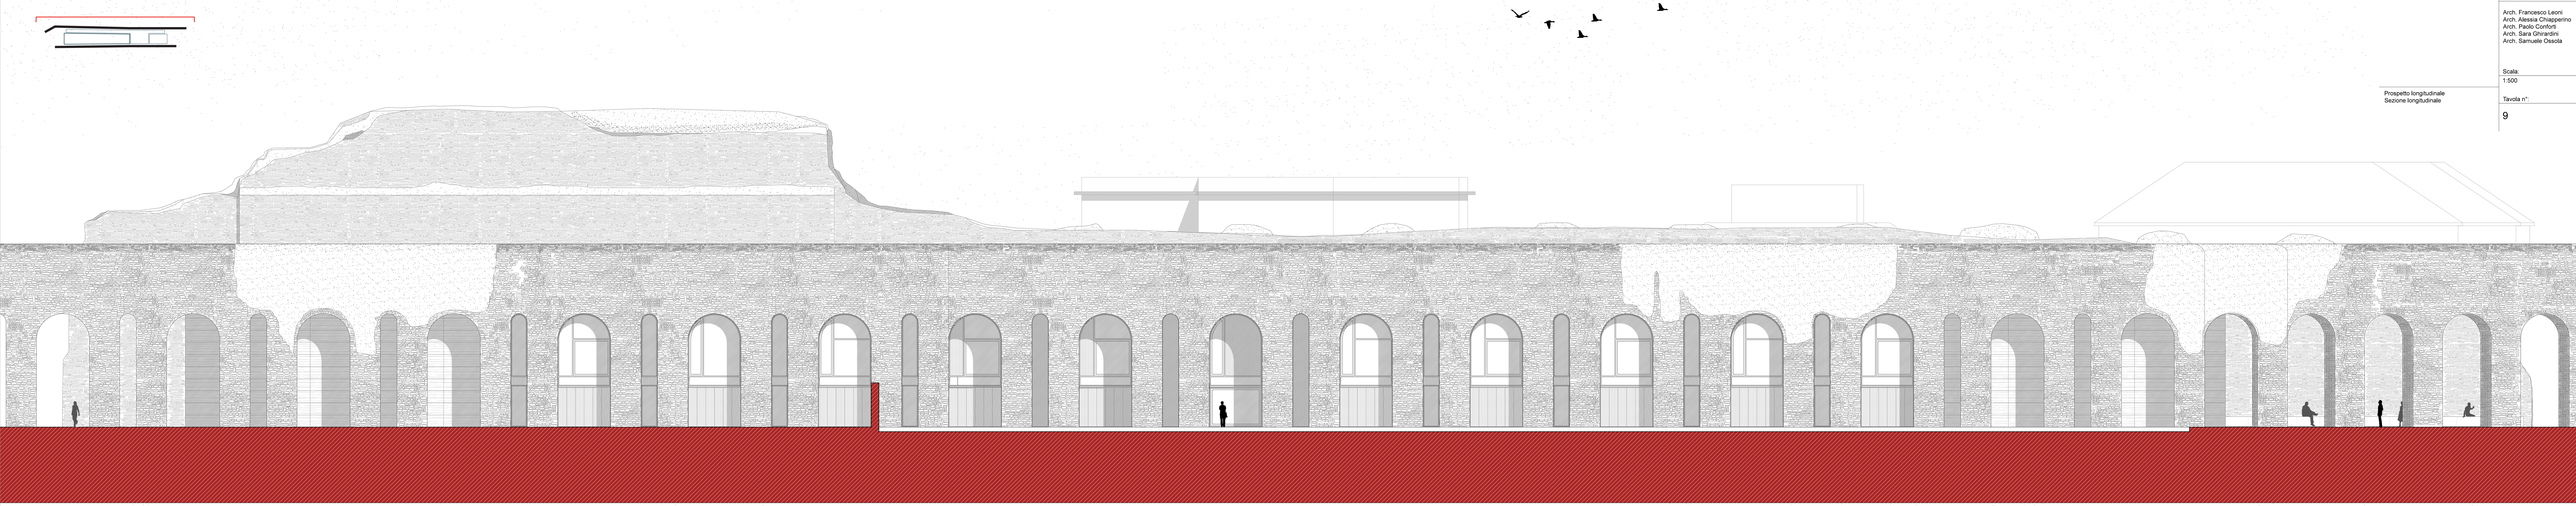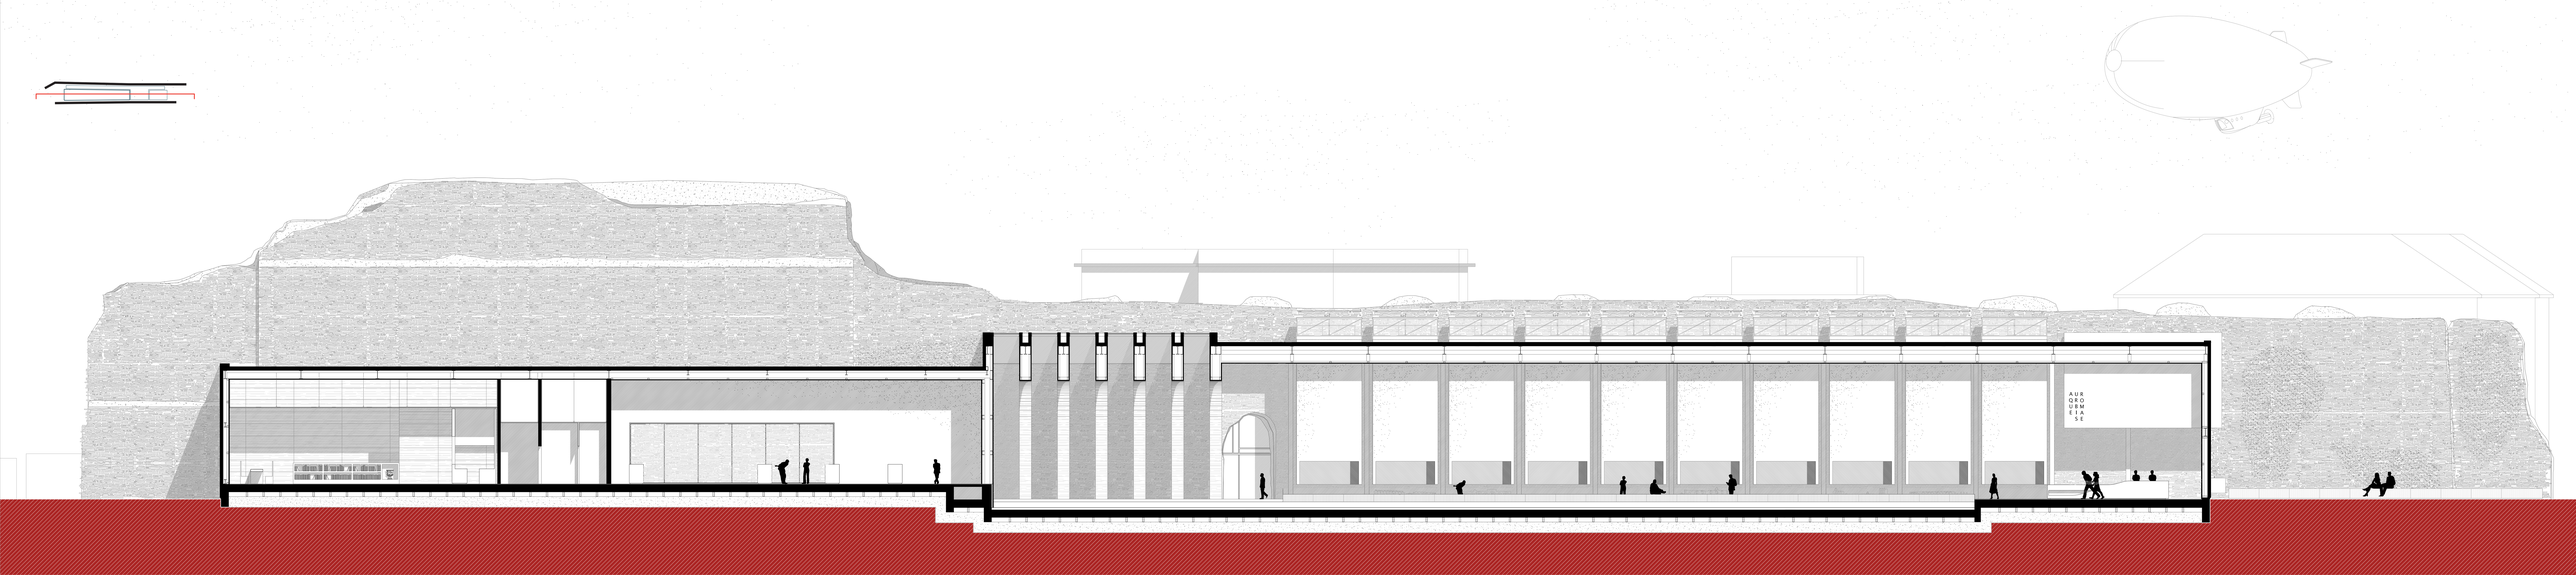
Tavola n°:
9