Politecnico di Milano
Facoltà di Architettura

Anno Accademico 2010-2011

Aque Urbis Romae.
Musealizzazione degli acquedotti romani

Prospetto trasversale
Sezione trasversale

Tesi di Laurea di:

Federico Copelli

Relatore:

Prof. Pier Federico Caliari

Correlatori:

Arch. Francesco Leoni
Arch. Alessia Chiapperino
Arch. Paolo Conforti
Arch. Sara Ghirardini
Arch. Samuele Ossola

Scala:

1:100

Tavola n°:
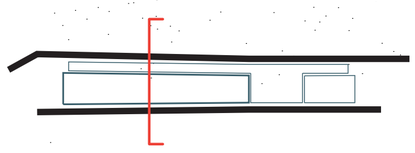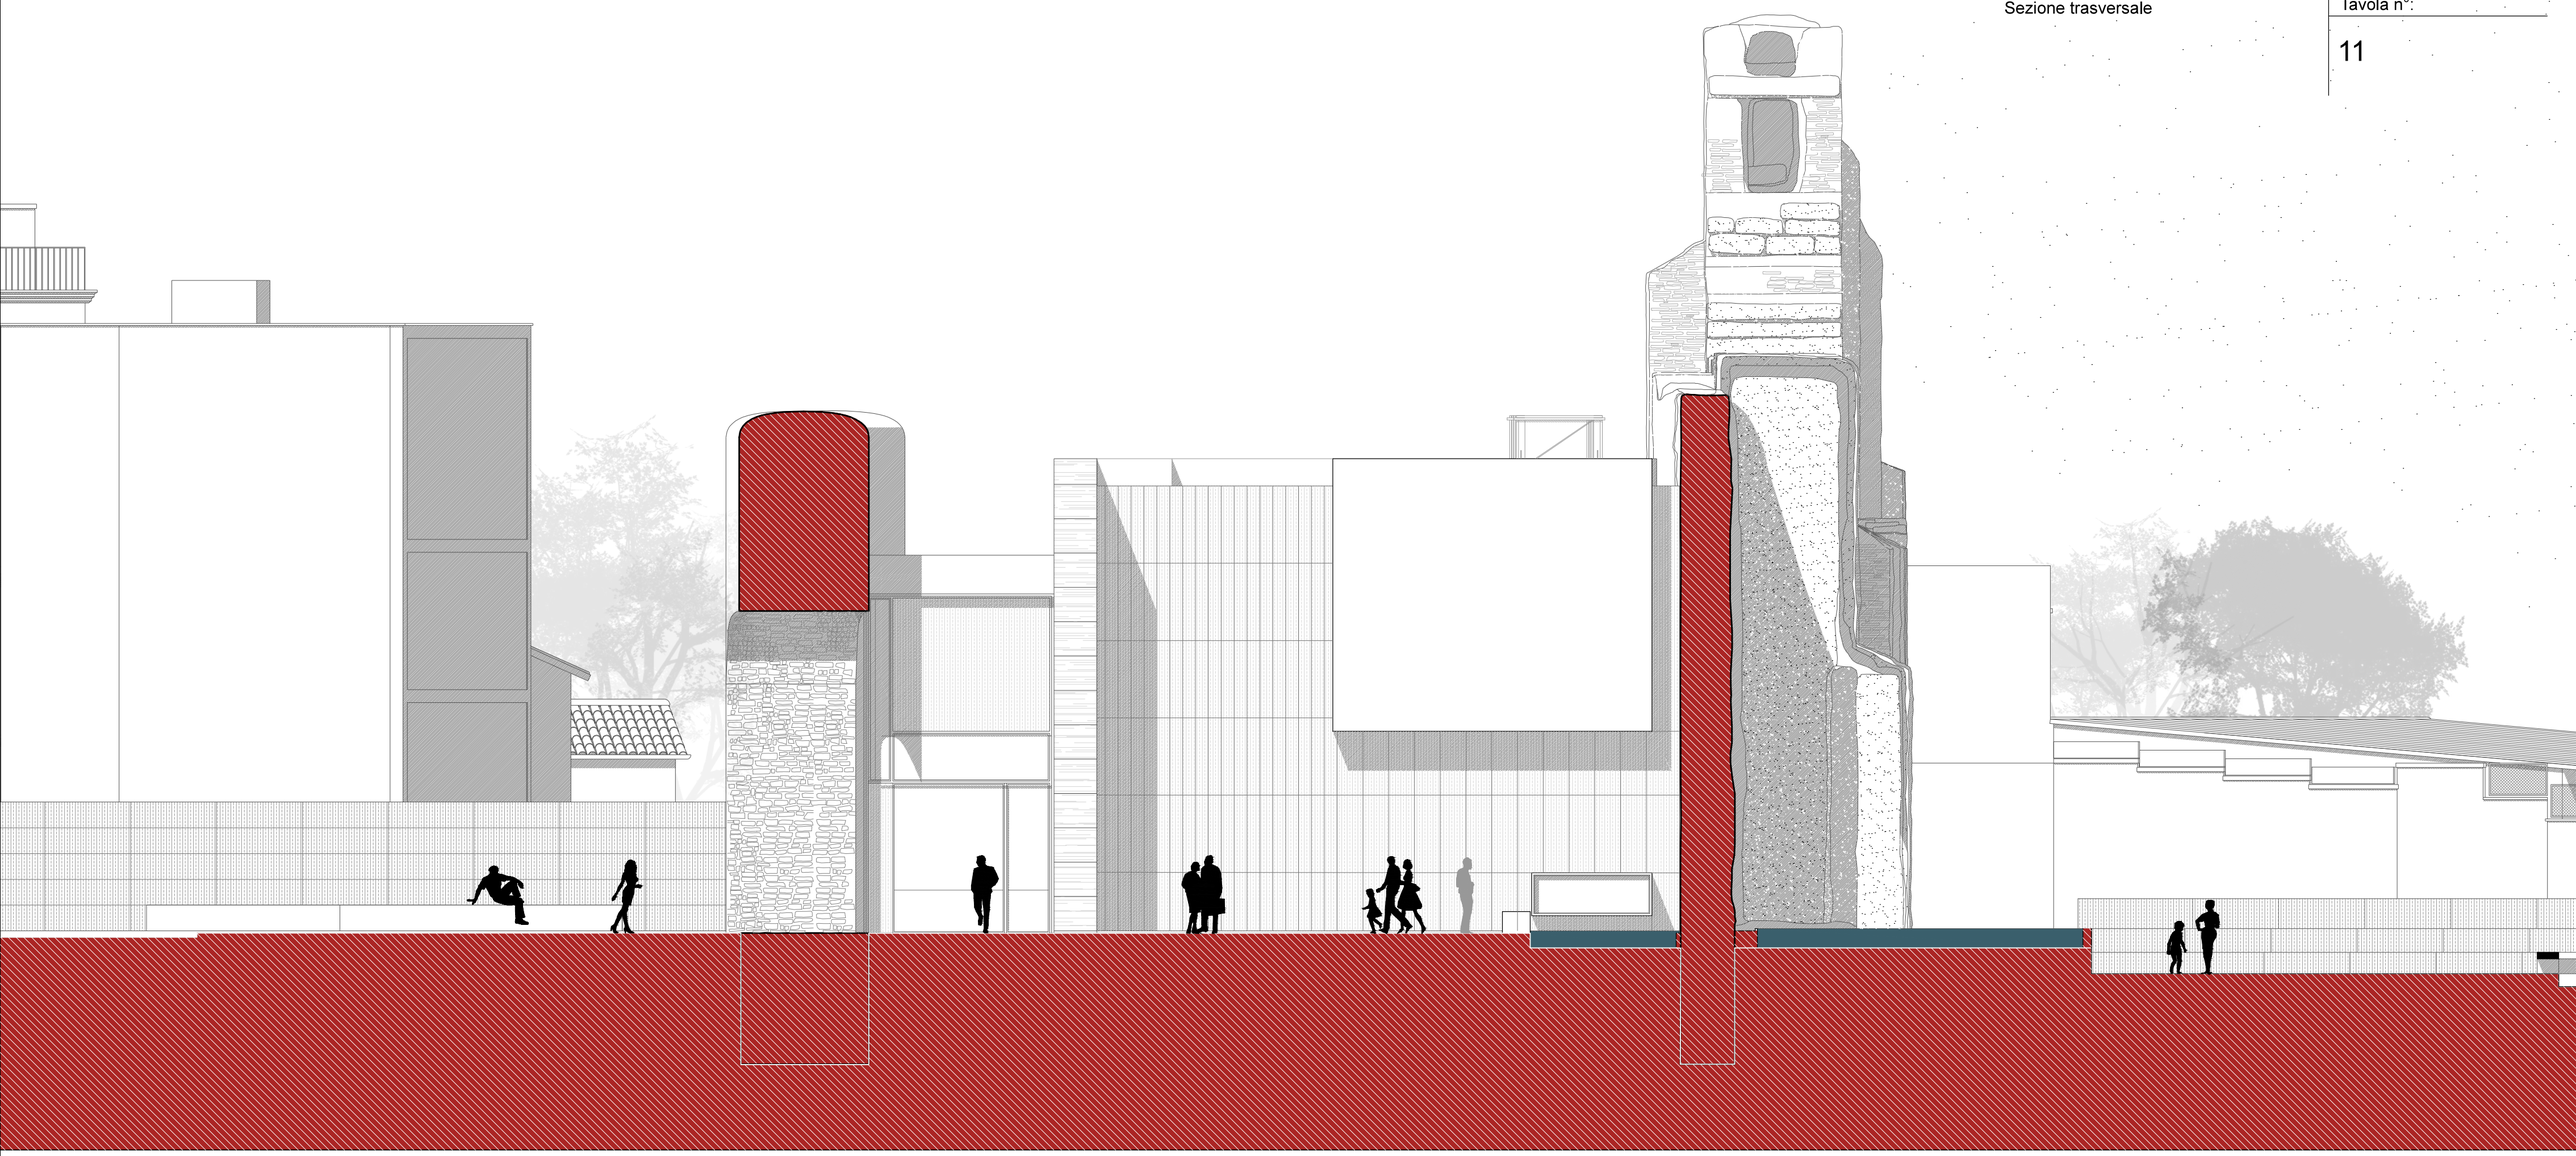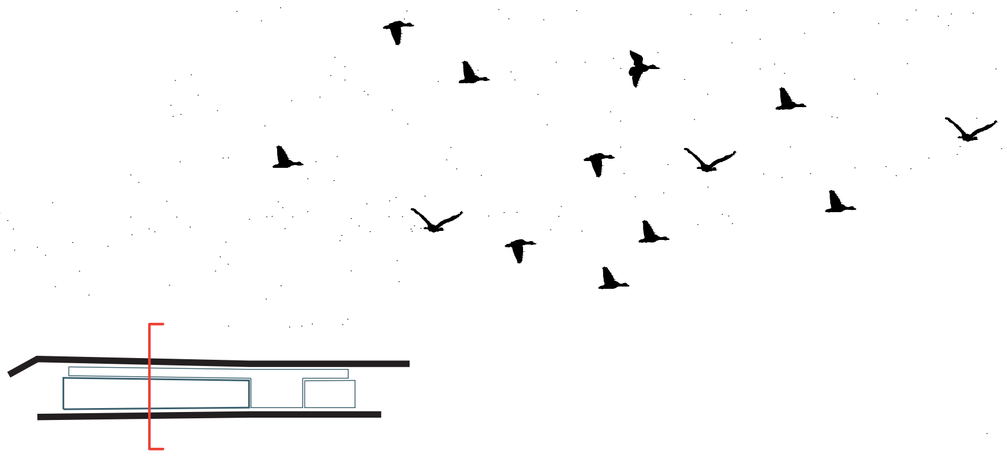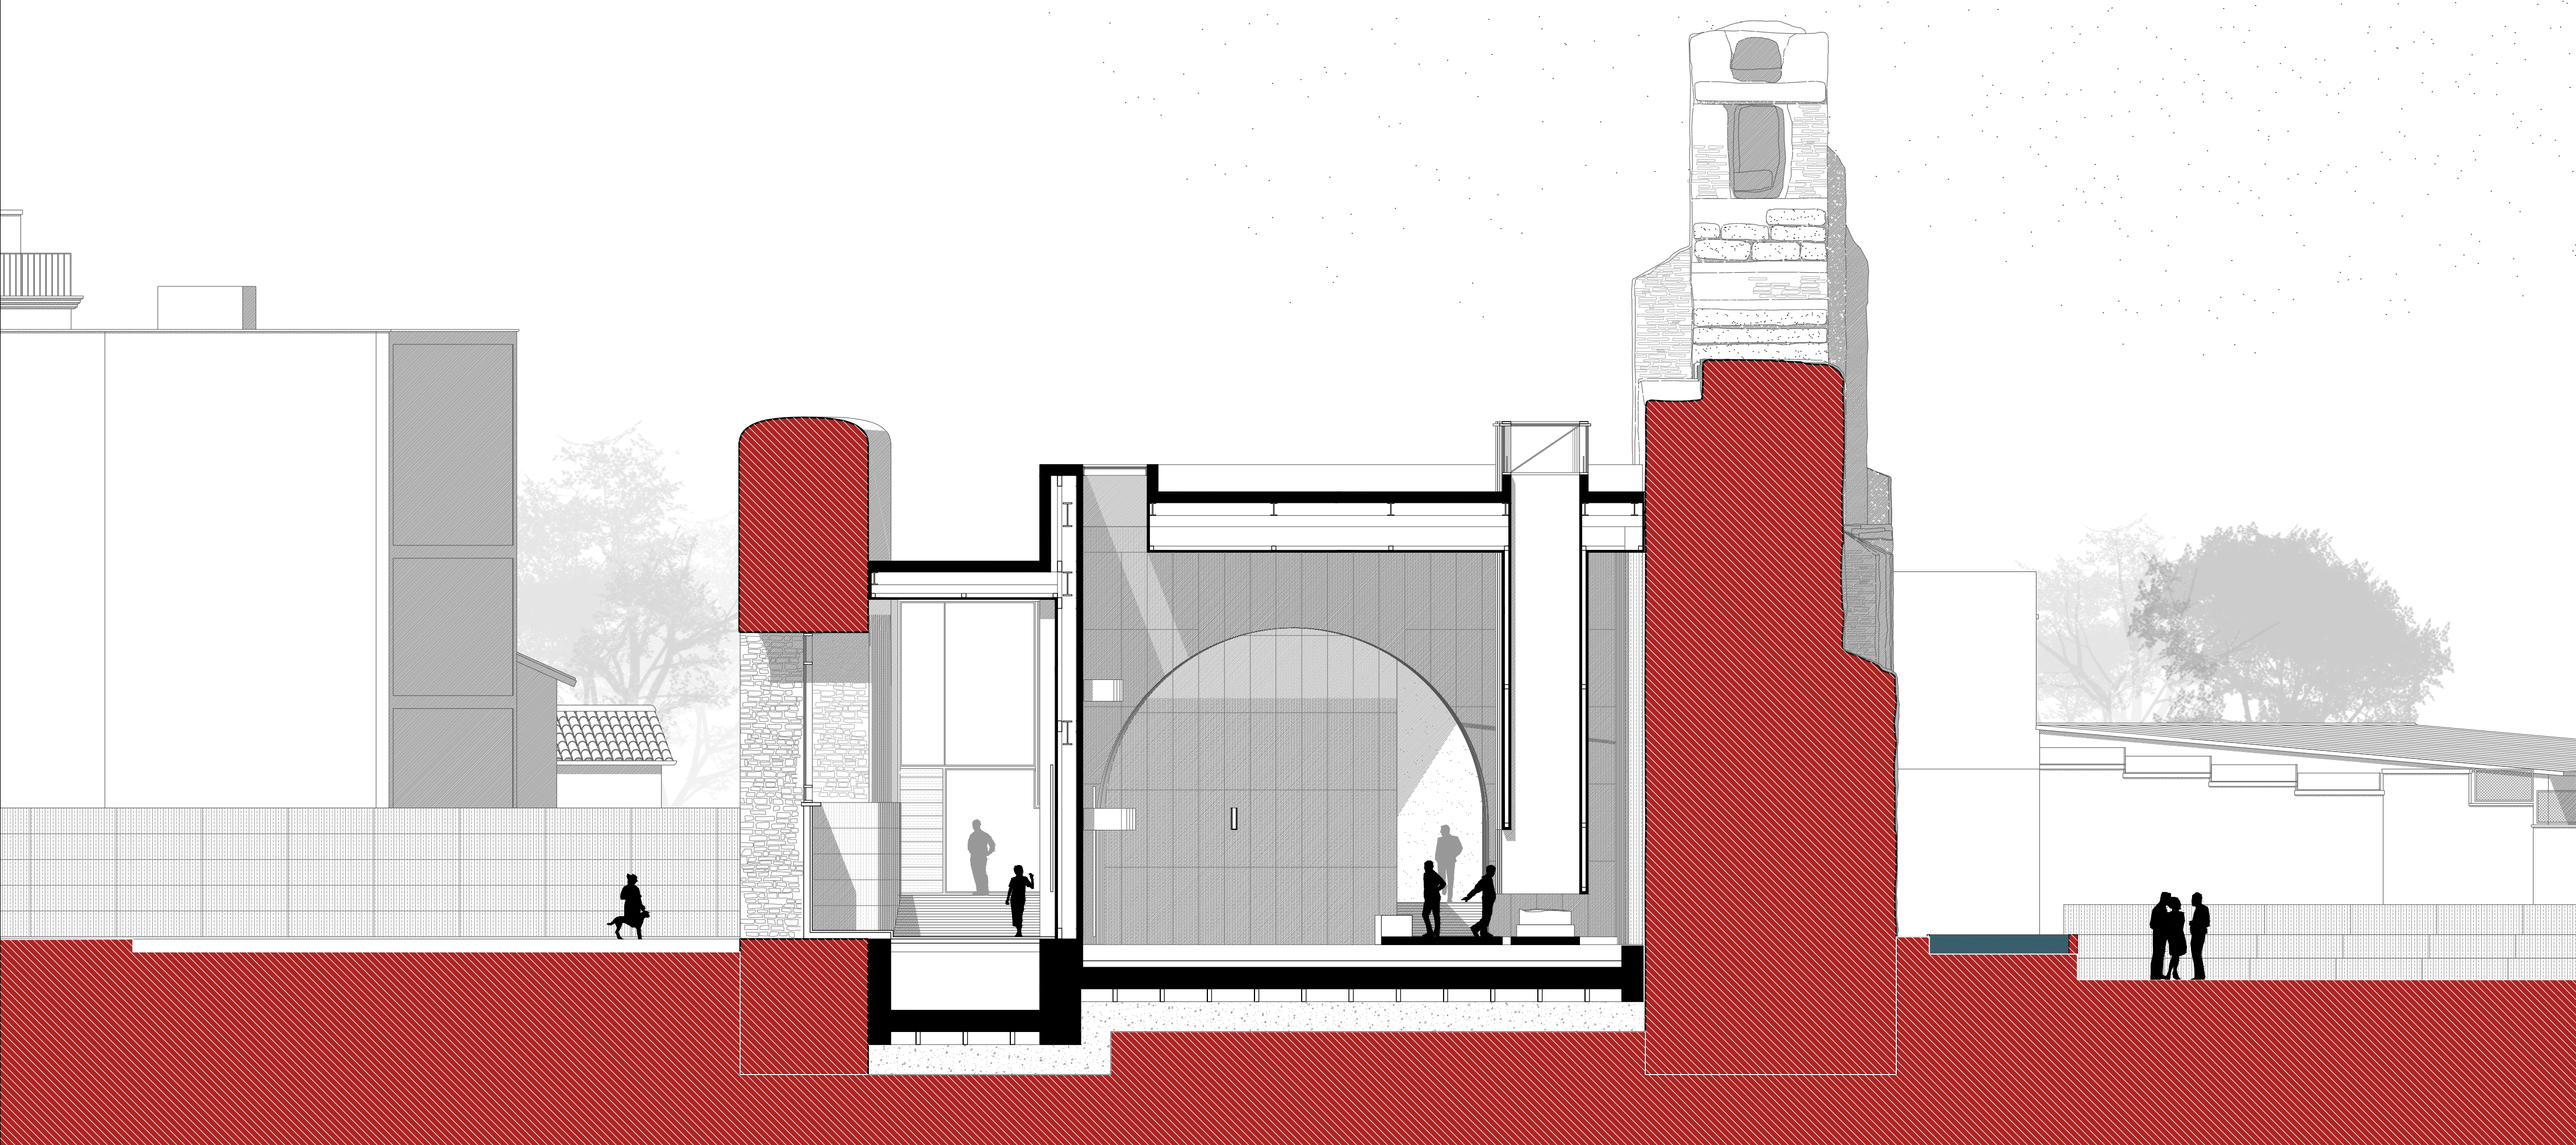
11