


MASTERPLAN

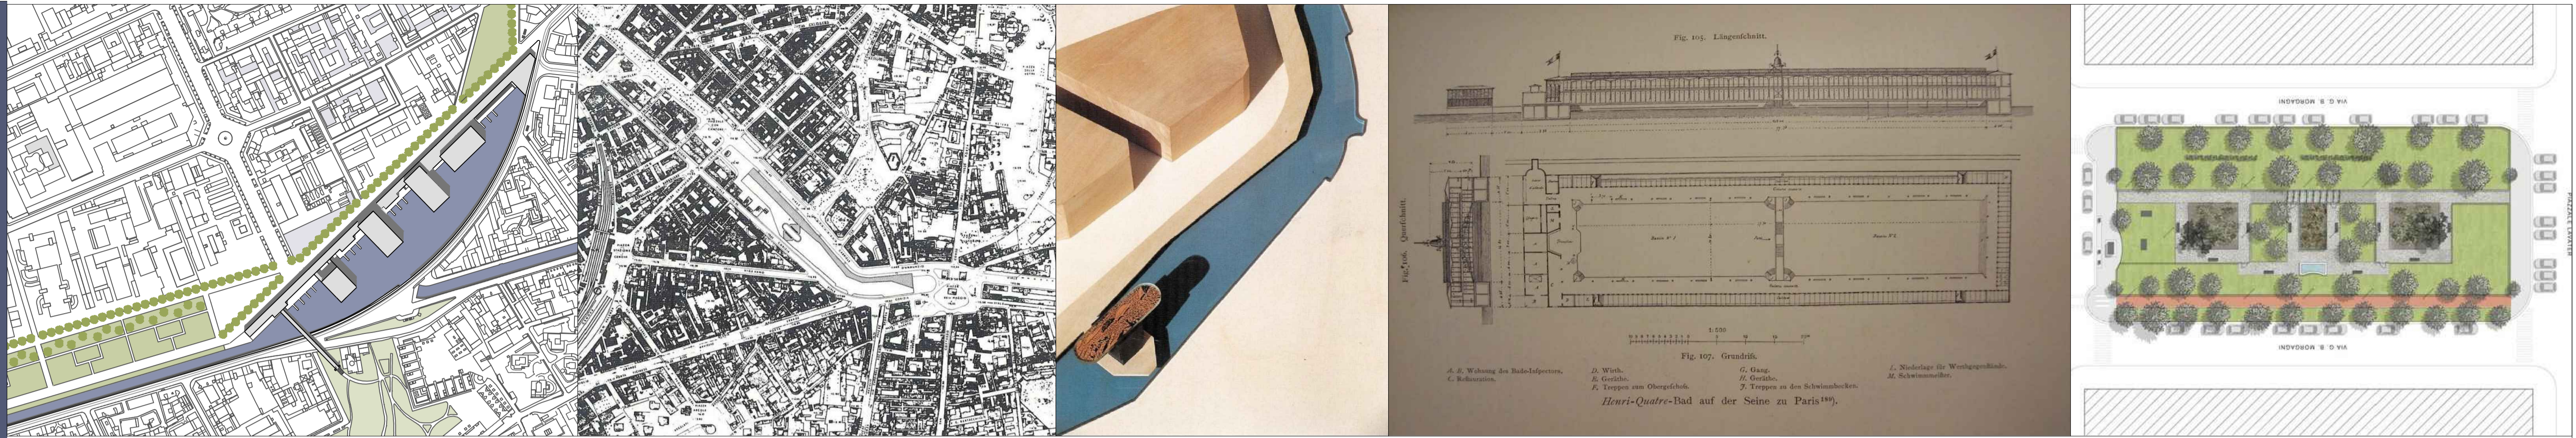

1_Milano_1990_Terme sulla Darsena_Klaus Theo Brenner
2_Como_1933-36_Piscina ONB_Gianni Mantero
3_Milano_Giardini di via Morgagni

1_Planimetria generale

1_Foto del modello

2_Pianta, prospetti, sezioni

3_Planimetria

PORTICO



1_Citta' di Pergamo_eta arcaica
2_Firenze_2000_Centro Incontri_Fabrizio Rossi Prodi

1_Planimetria generale


1_Foto del modello

2_Vista del portico

2_Vista prospettica del portico

2_Scorcio laterale del portico

TERME

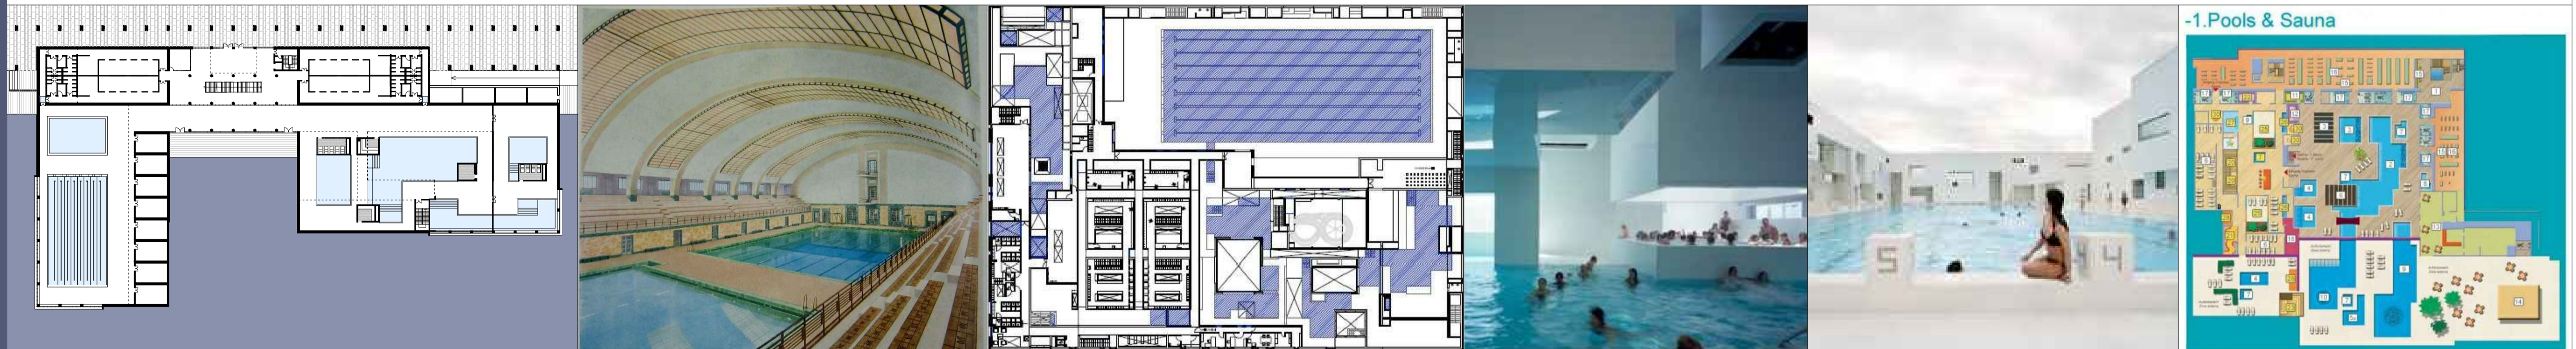

1_Milano_1933-34_Piscina Roberto Cozzi_Luigi Lorenzo Secchi
2_Le Havre_2006-08_Piscina pubblica_Jean Nouvel
3_Merano_2003-05_Terme Merano_Matteo Thun

1_Vista generale del salone delle vasche

2_Pianta piano terra

2_Vista di una vasca interna

2_Vista della grande vasca esterna

3_Destinazioni funzionali della sala termale

AUDITORIUM
BIBLIOTECA



1_Faro_2005_Municipal Theatre_Goncalo Byrne
2_Viana do Castelo_2007_Municipal Library_Alvaro Siza Vieira

1_Scorcio prospettico

1_Sala d'ingresso del teatro

2_Sala d'ingresso della biblioteca

2_Prospetto con dettaglio costruttivo di facciata



La città tra memoria storica e progettazione futura
MILANO PORTA GENOVA: UNA NUOVA DARSENA URBANA

Tesi di laurea specialistica
MONICA LUCIA FENINNO

Prof. Arch. GIOVANNI CISLAGHI
Prof. Arch. MARCO PRUSICKI
Arch. PIERFRANCESCO SACERDOTI

RIFERIMENTI ARCHITETTONICI

3