


SEZIONE LATO NORD-EST MODULO BAR

scala 1:20

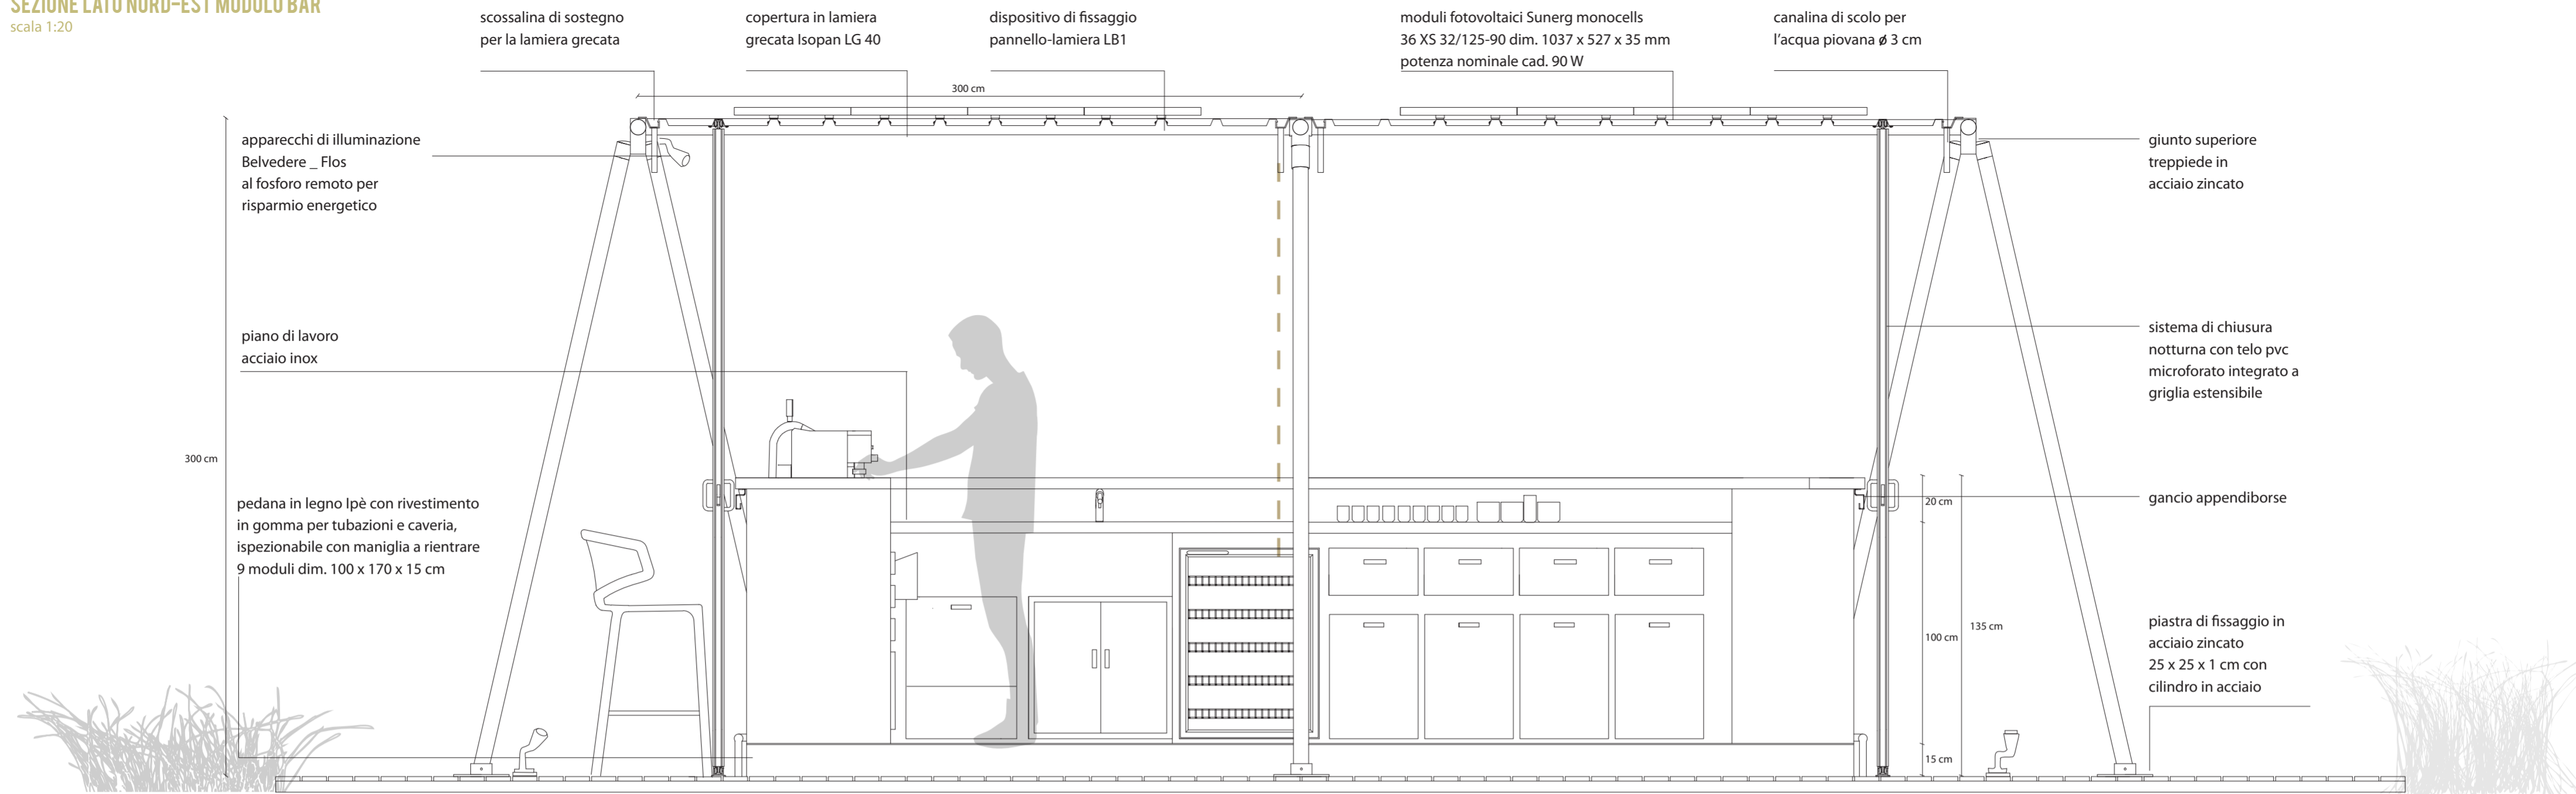

VISTA INTERNA DEL BAR



ACCESSO AL LITORALE

