


Pianta Accomodation
Scala 1:20

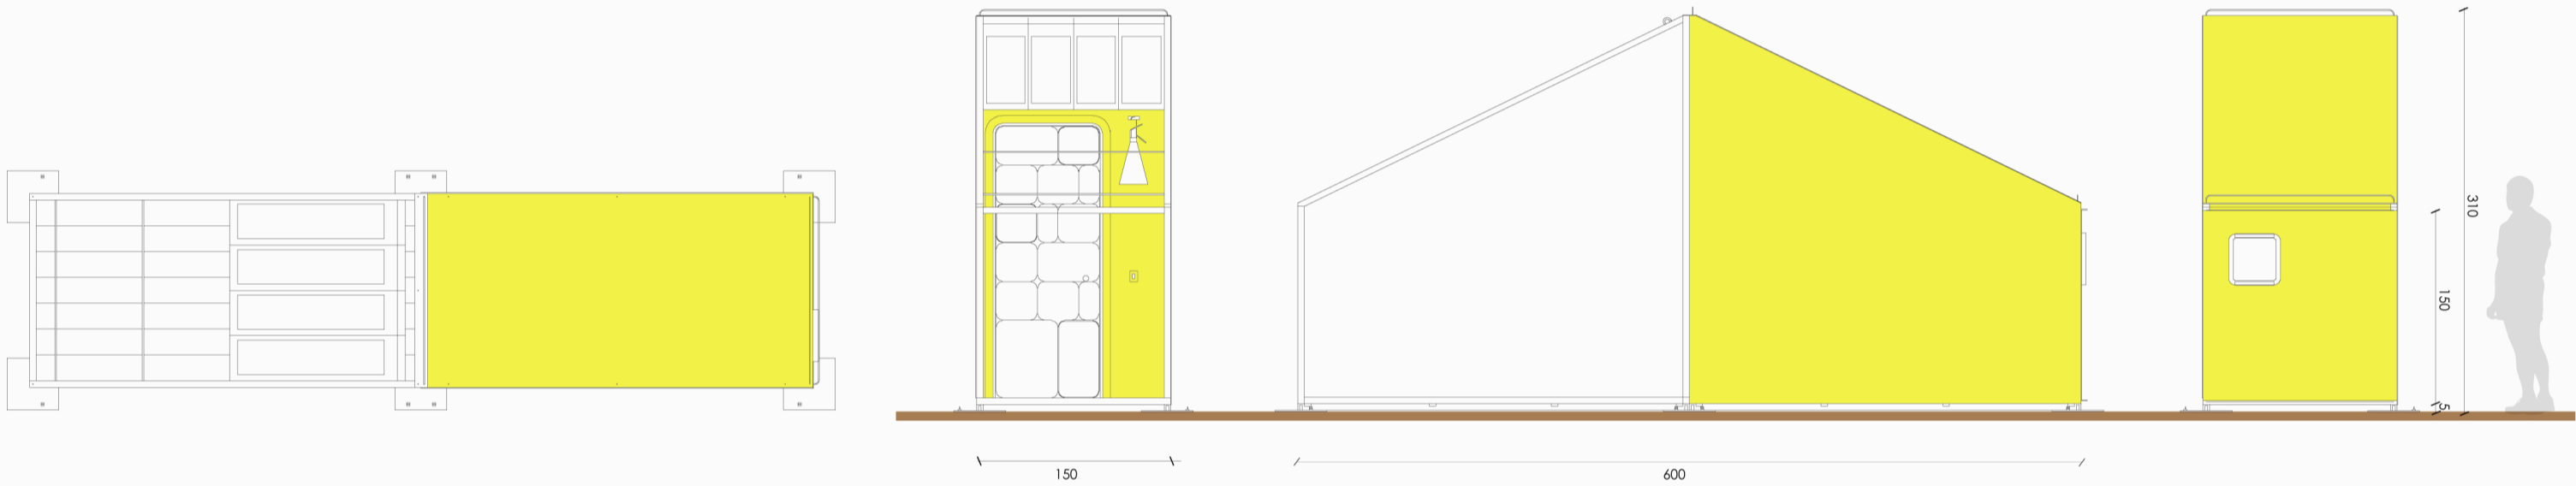


Pianta copertura
Scala 1:50

Prospetto frontale
Scala 1:50

Prospetto laterale
Scala 1:50

Prospetto retro
Scala 1:50

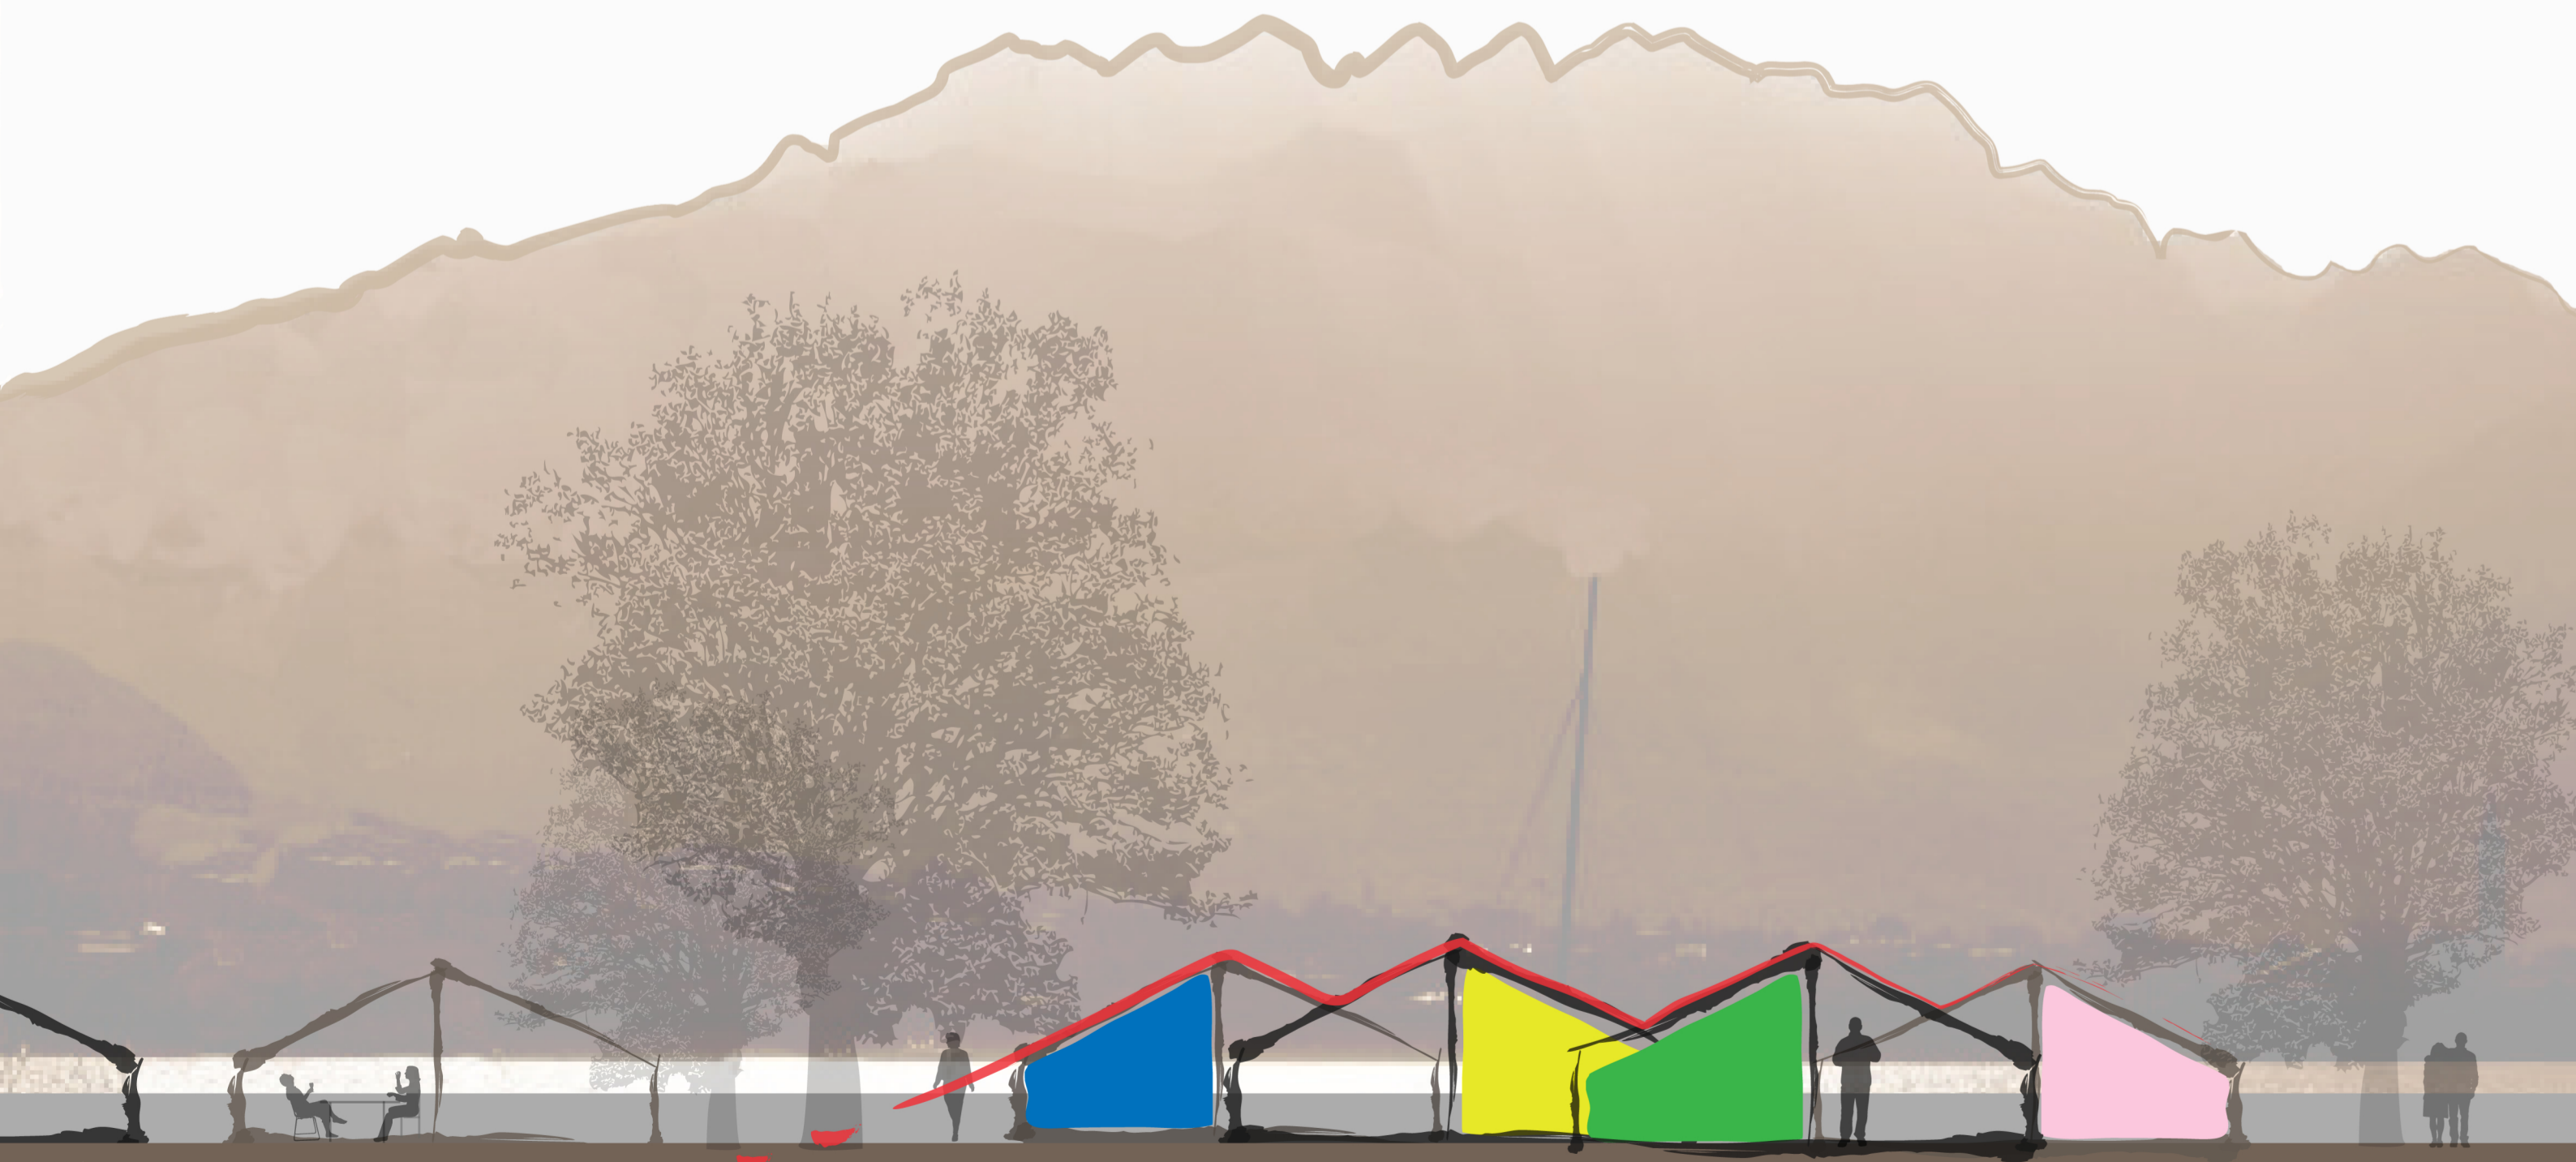

Concept