

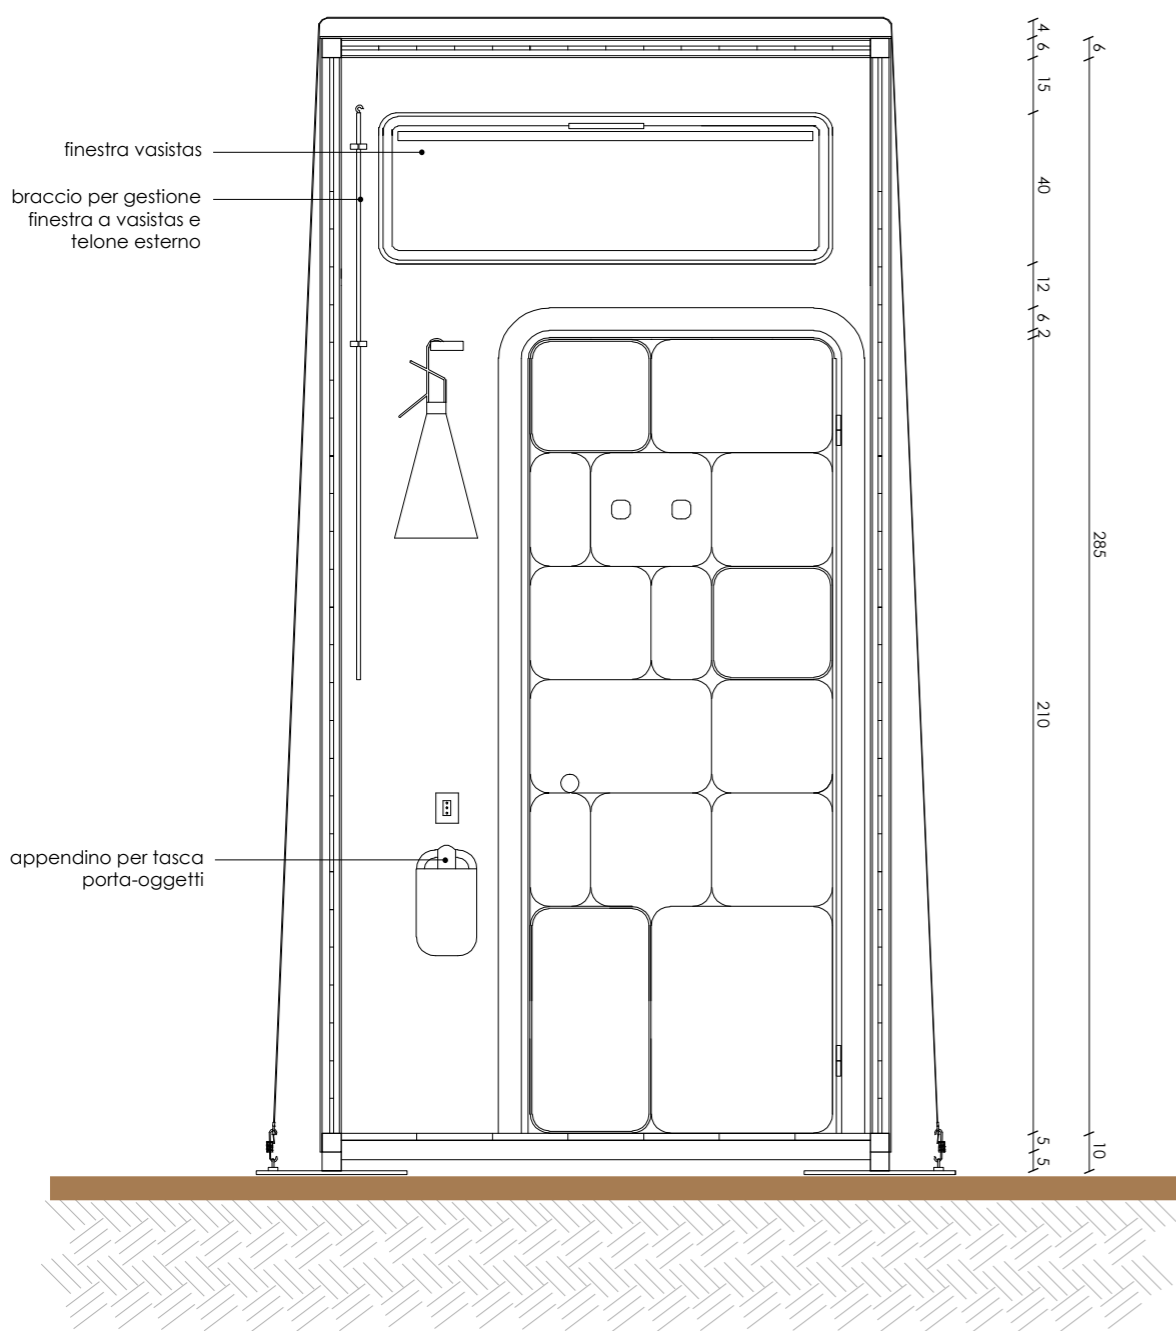


Sezione AA'
Scala 1:20

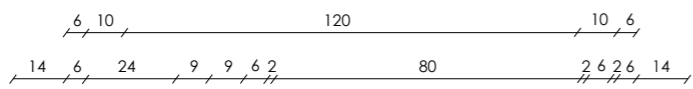

Sezione CC'
Scala 1:20

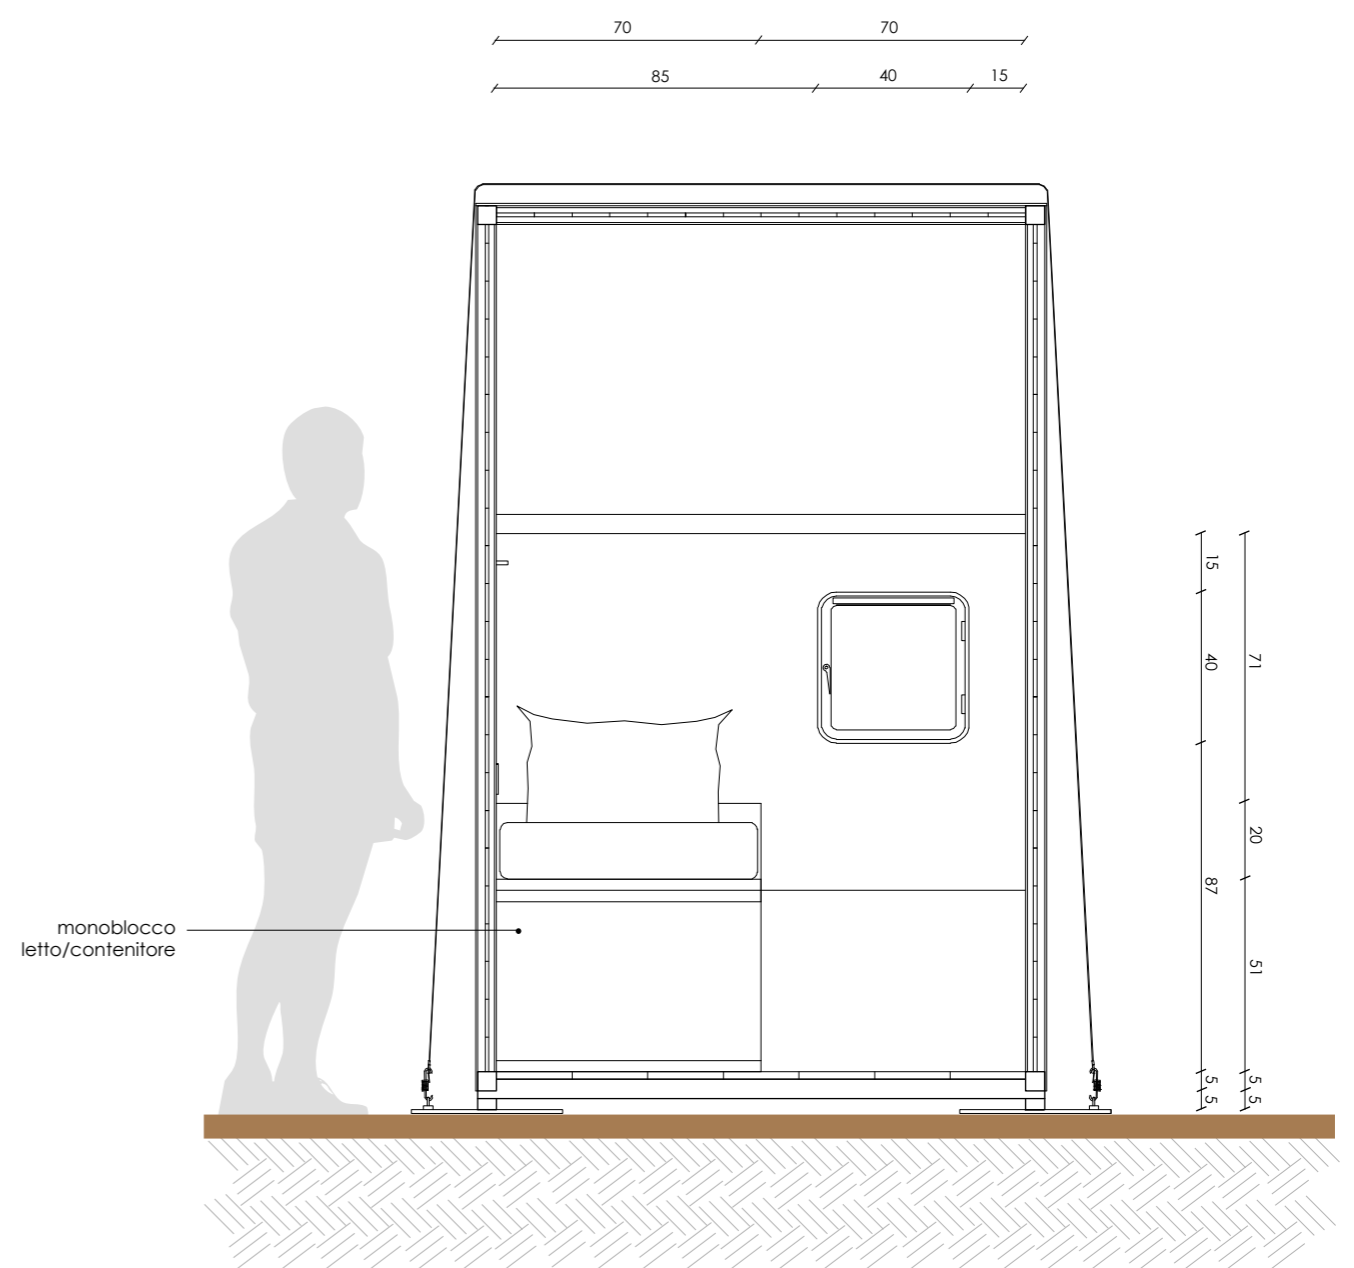

Sezione BB'
Scala 1:20