



Modulo deposito tavole

Localizzazione moduli ricovero tavole nel campeggio
Scala 1:500

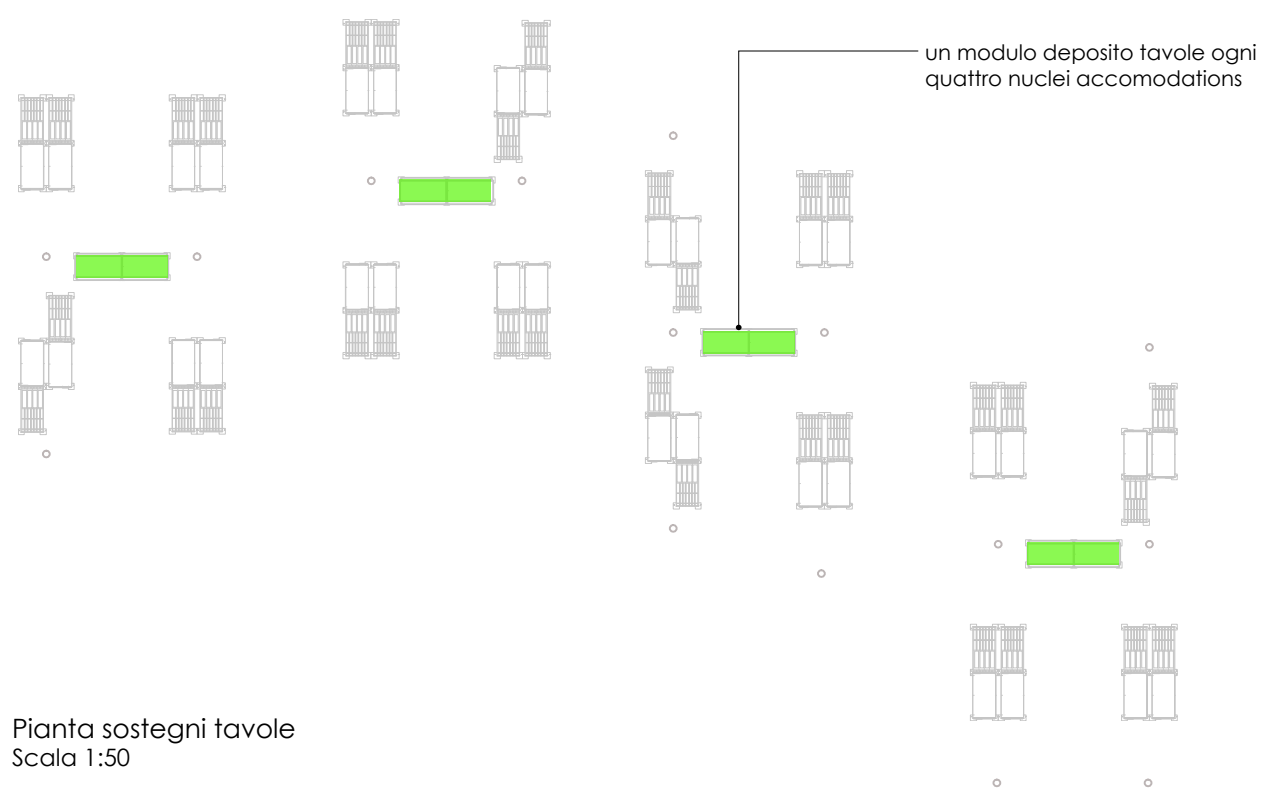


Pianta sostegni tavole
Scala 1:50

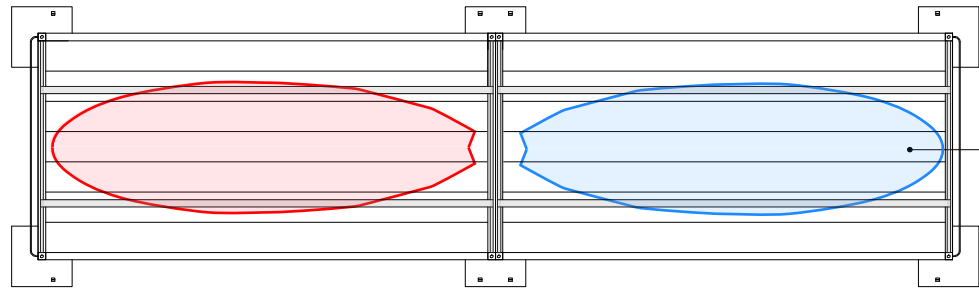

la dimensione delle tavole (lunghe 240-280 cm e larghe 80-100 cm) stabilisce il posizionamento dei sostegni in alluminio

Prospetto
Scala 1:50

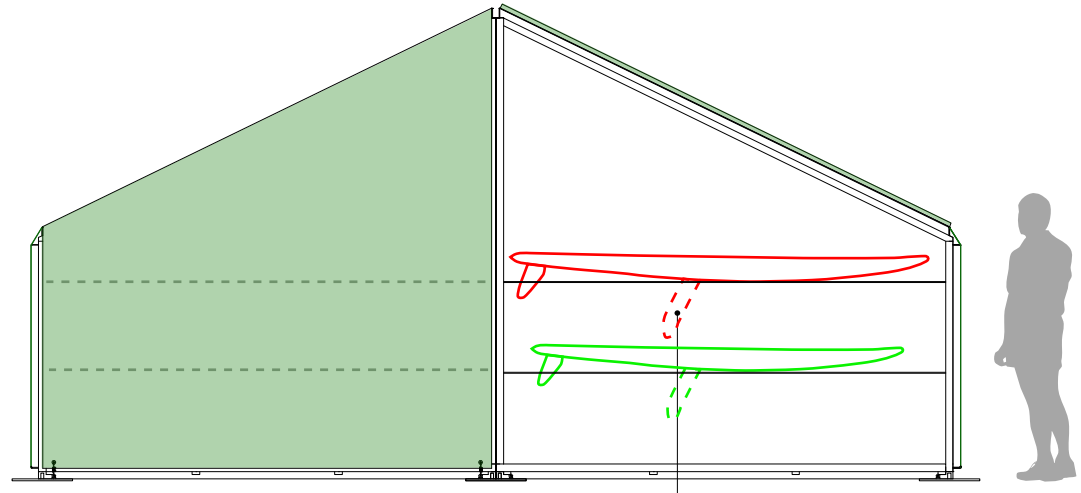

la deriva mobile è una parte della tavola che può essere smontata, ma quando si rimane nello stesso spot per più giorni conviene lasciarla fissa

Deposito tavole aperto




Deposito tavole chiuso





Modulo spiaggia

Pianta bar e spiaggia attrezzata
Scala 1:500

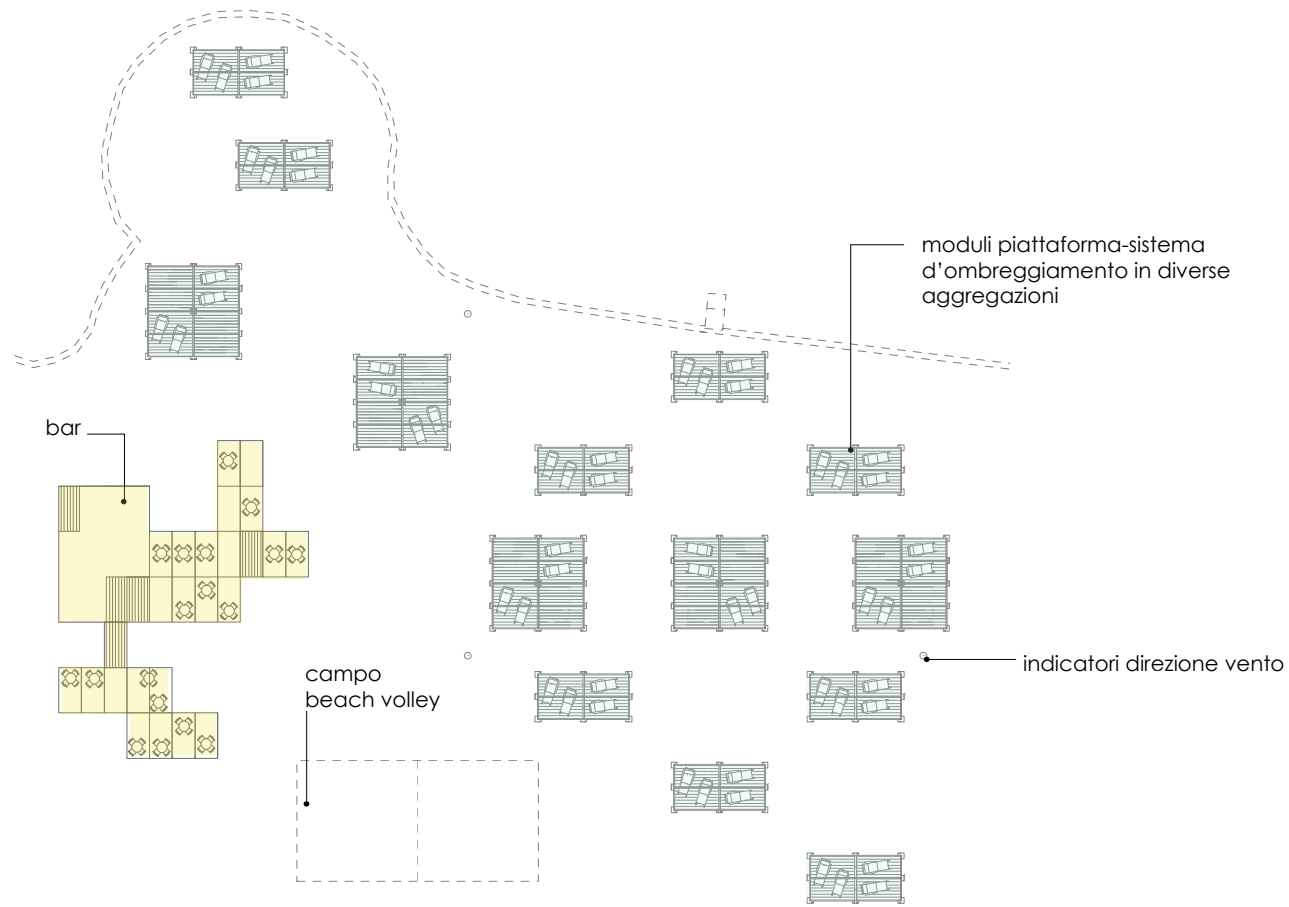

Pianta tipo struttura da spiaggia
Scala 1:50

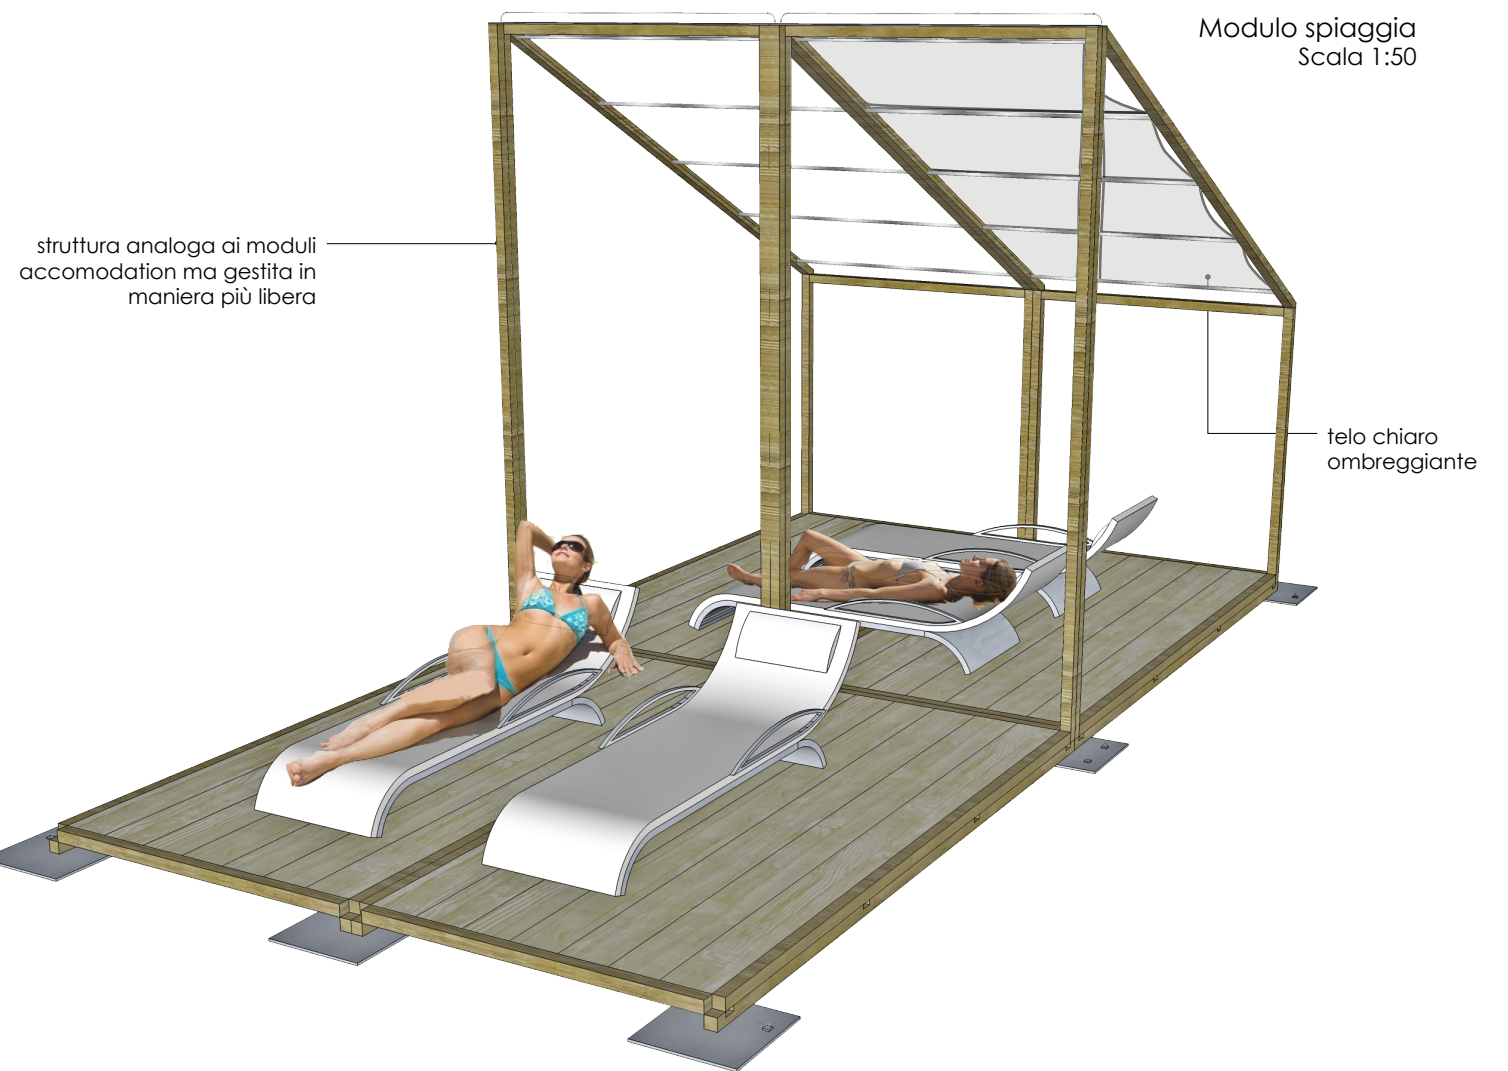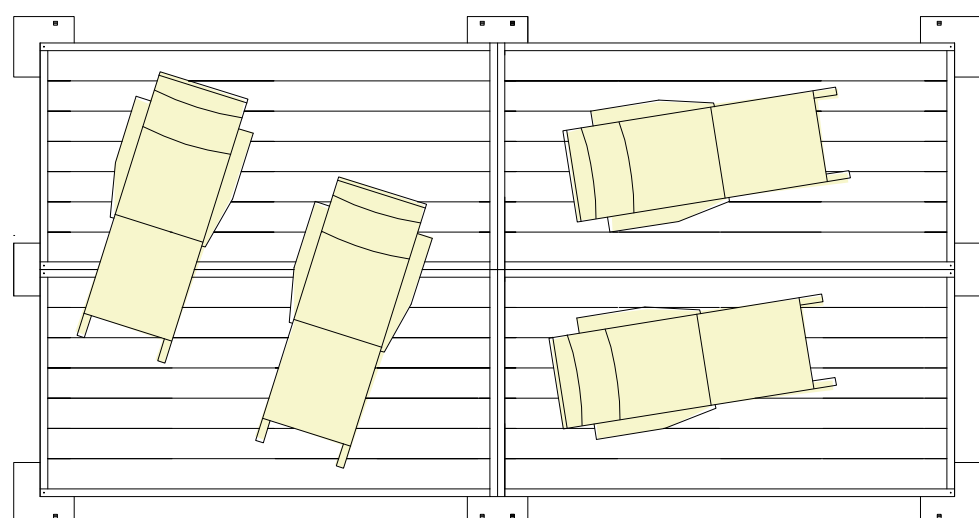

Prospetto
Scala 1:50

