



PIANO TERRA quota 0,00

PIANO INTERRATO quota -4,00

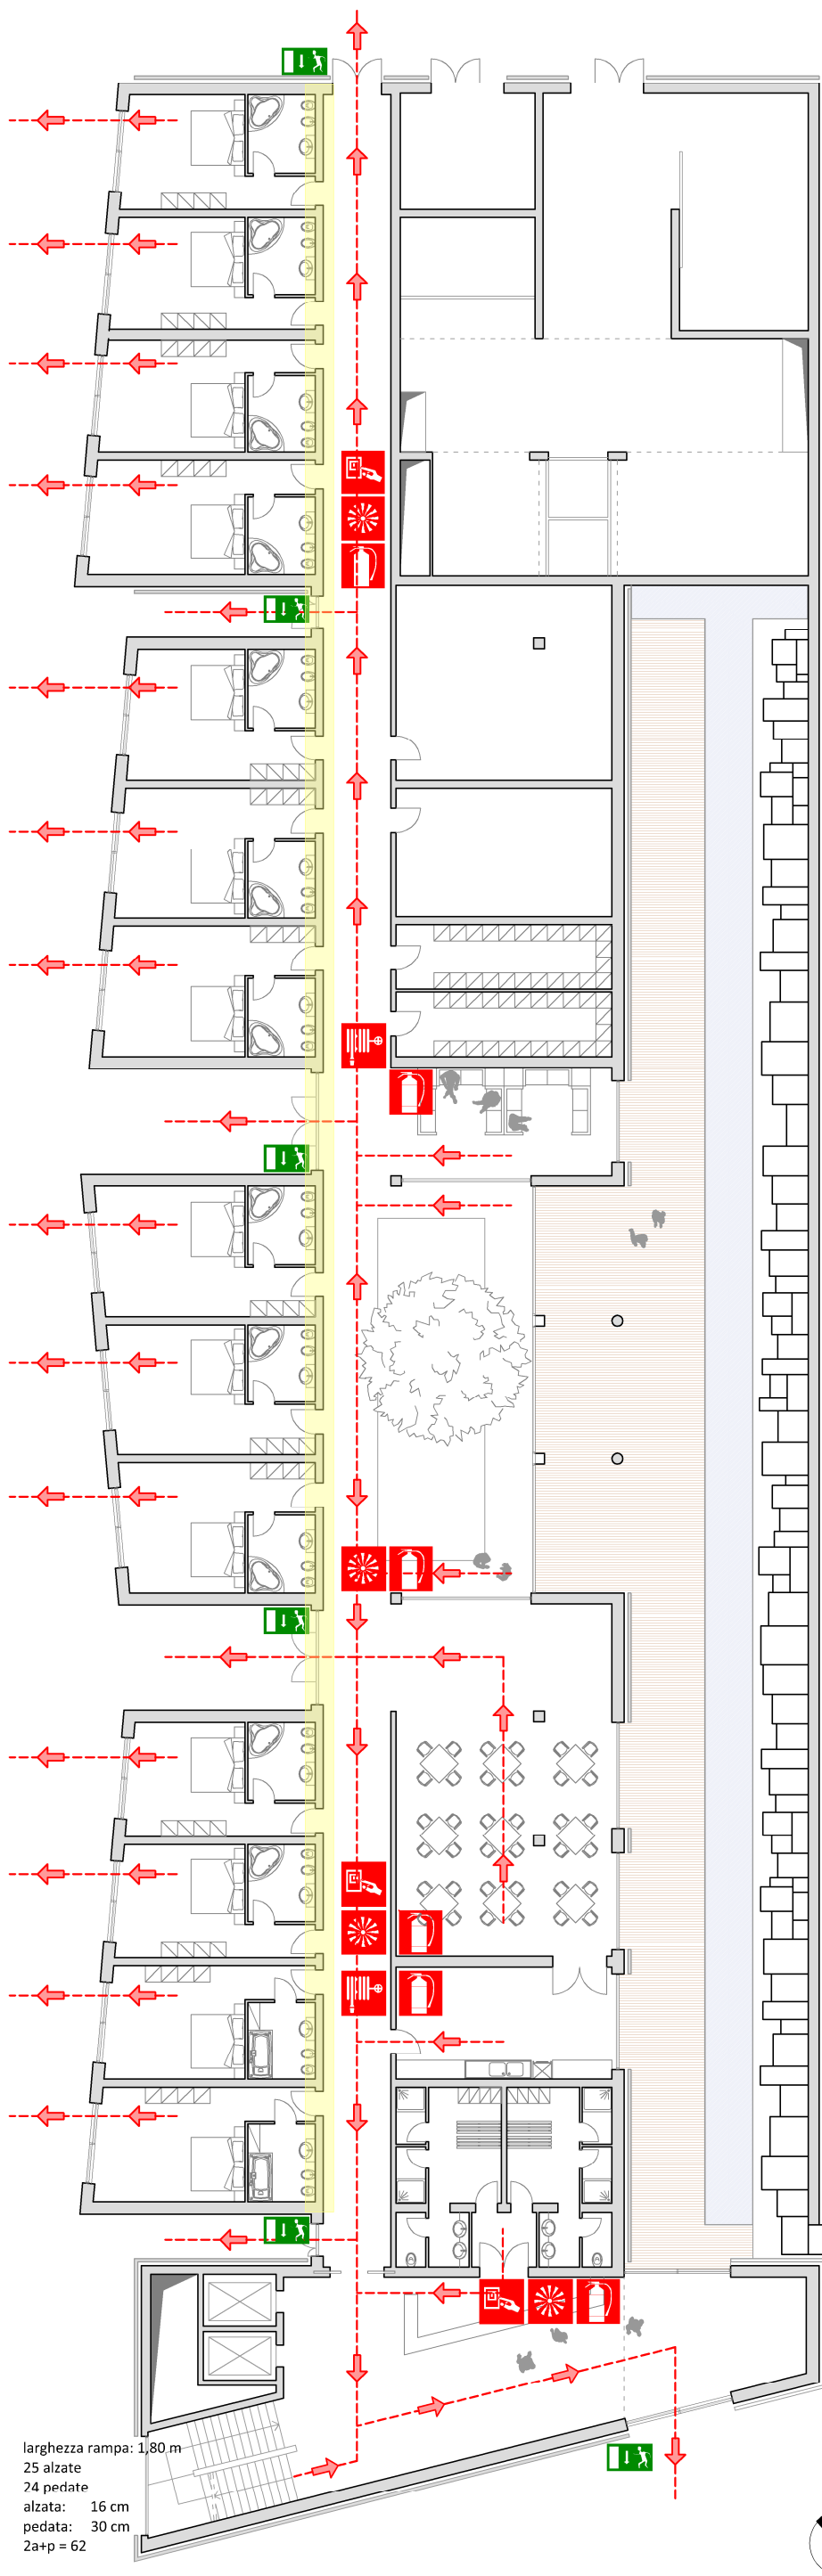

larghezza rampa: 1,80 m
 25 alzate
 24 pedate
 alzata: 16 cm
 pedata: 30 cm
 2a+p = 62

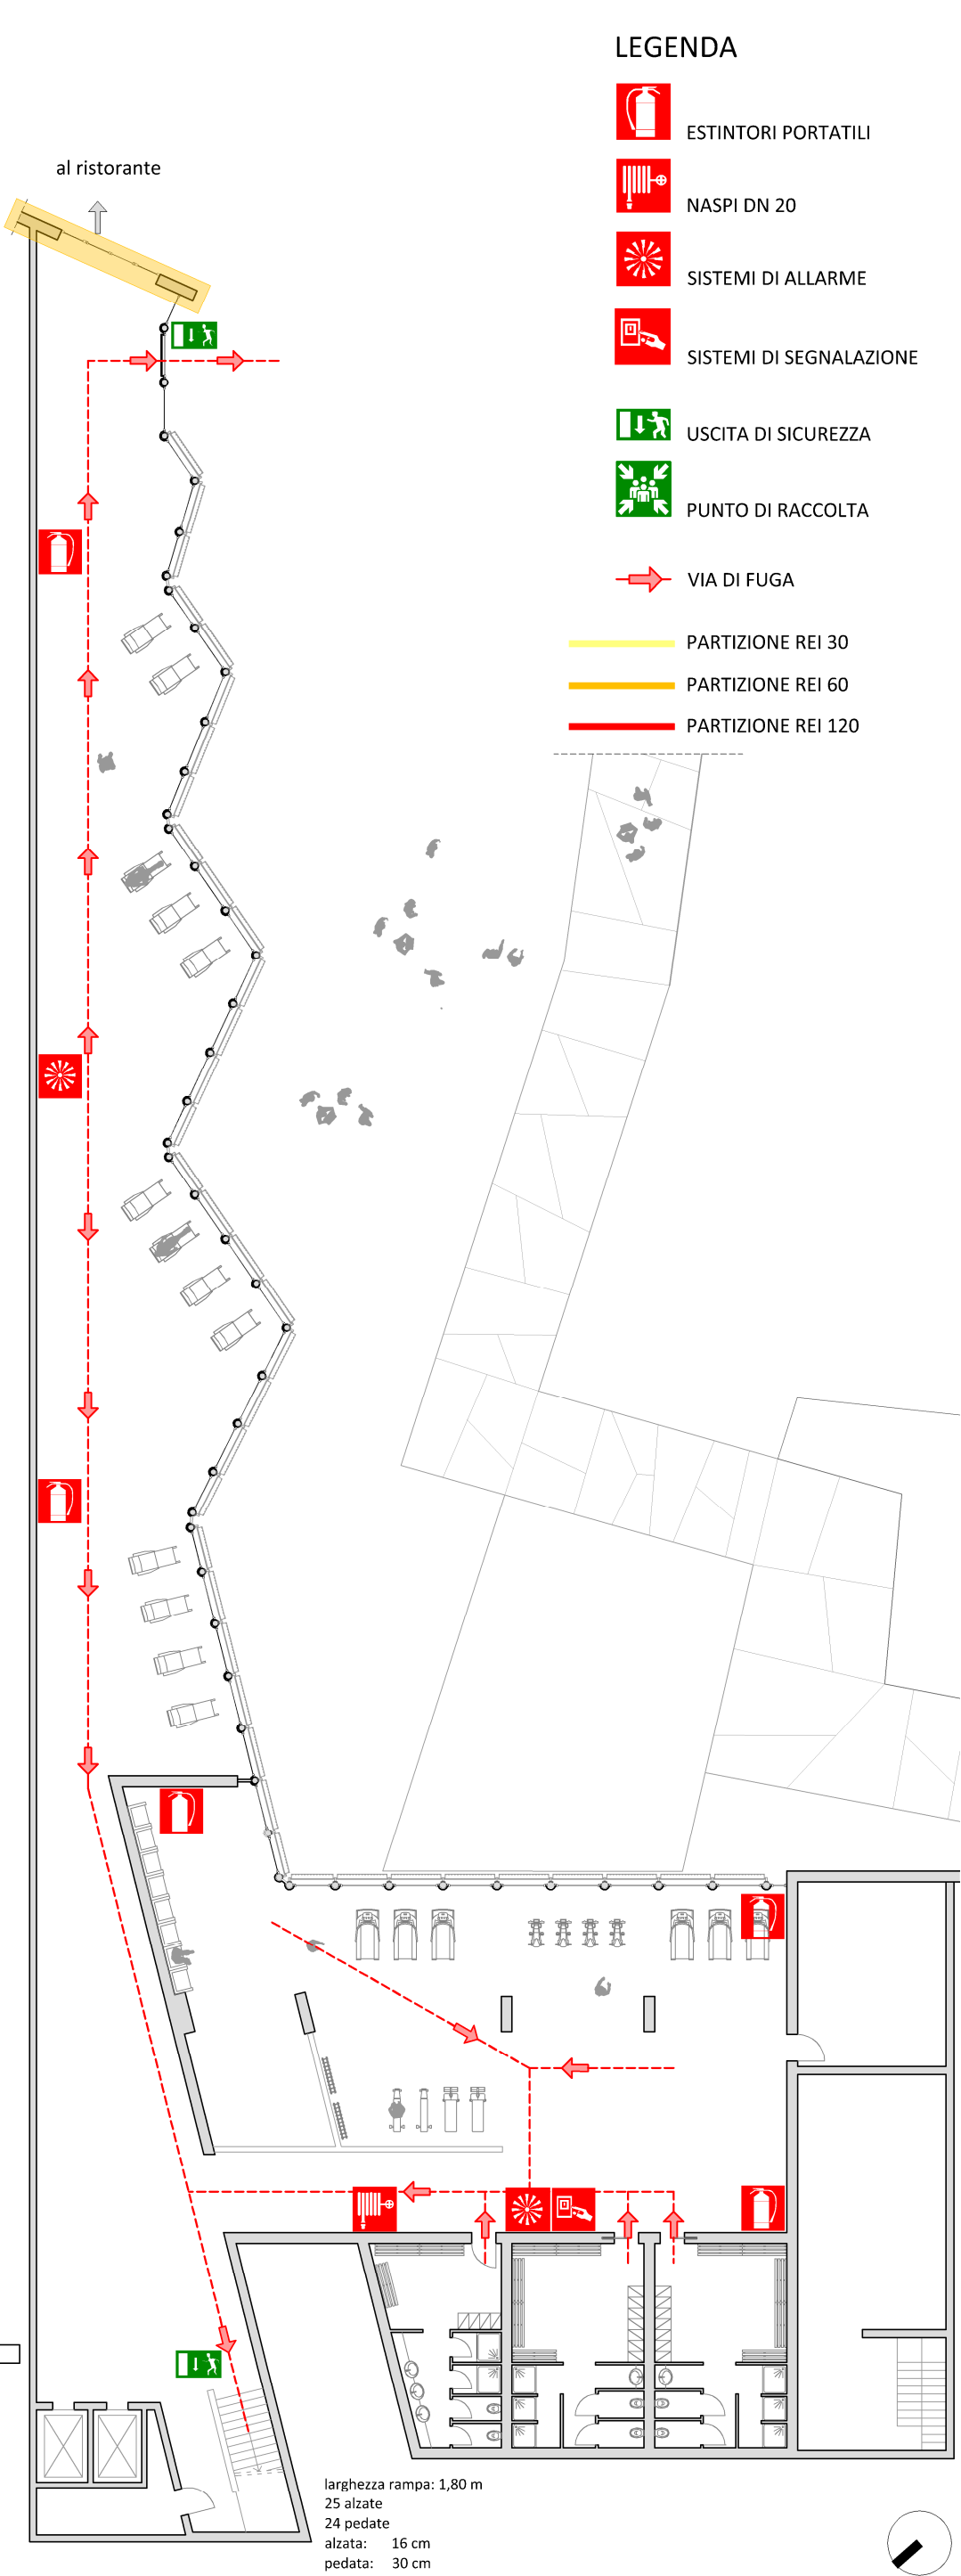

larghezza rampa: 1,80 m
 25 alzate
 24 pedate
 alzata: 16 cm
 pedata: 30 cm
 2a+p = 62



LEGENDA

-  ESTINTORI PORTATILI
-  NASPI DN 20
-  SISTEMI DI ALLARME
-  SISTEMI DI SEGNALAZIONE
-  USCITA DI SICUREZZA
-  PUNTO DI RACCOLTA
-  VIA DI FUGA
-  PARTIZIONE REI 30
-  PARTIZIONE REI 60
-  PARTIZIONE REI 120