



SEGNALETICA E MINIMI DIMENSIONALI
 SECONDO CODICE DELLA STRADA,
 ART.149 - DPR 503/96

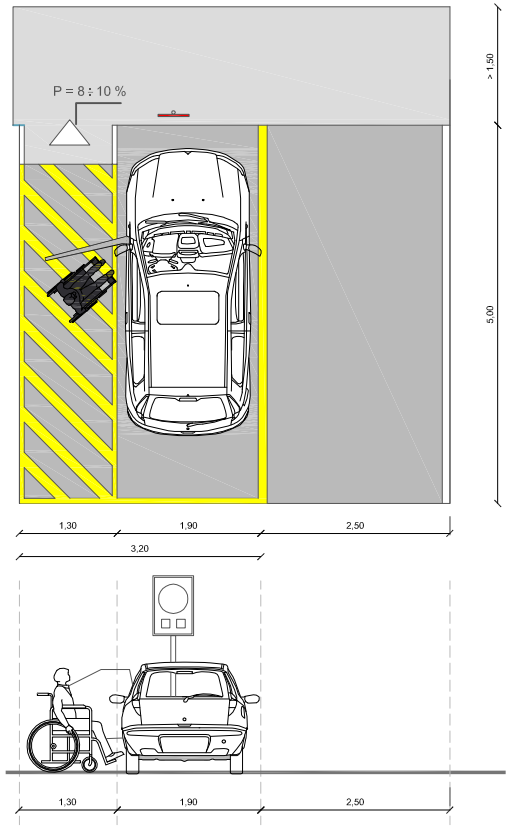

PANNELLO AGGIUNTIVO

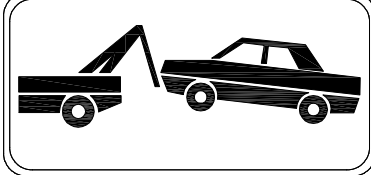

FRUIBILITÀ DELL'AREA PARCHEGGIO

scala 1:200

