


TABELLA DELLE ALTEZZE CONSIGLIATE

	Citofono	Campanello	P. Ascensore	Telefono	Prese luce	Interruttori	
							140
							130
							120
							110
							100
							90
							80
							70
							60
							50
							40
							altezza
	(cm)	(cm)	(cm)	(cm)	(cm)	(cm)	
	110-130	40-140	110-140	100-140	45-115	60-140	


PORTE:
Luce netta minima porta Ingresso 80 cm
Luce netta minima porte interne 80 cm
Altezza maniglie da terra 85-95 cm

SERVIZI IGIENICI:
LAVABO: con piano superiore a 80 cm dal pavimento del tipo senza colonna e con sifone accostato o incassato nella parete (dotato di doccetta a telefono)
WC - BIDET: del tipo sospeso con piano superiore a 45-50 cm dal pavimento e bordo anteriore a 75-80 cm dalla parete posteriore
DOCCIA: del tipo a pavimento con sedile ribaltabile e doccia a telefono

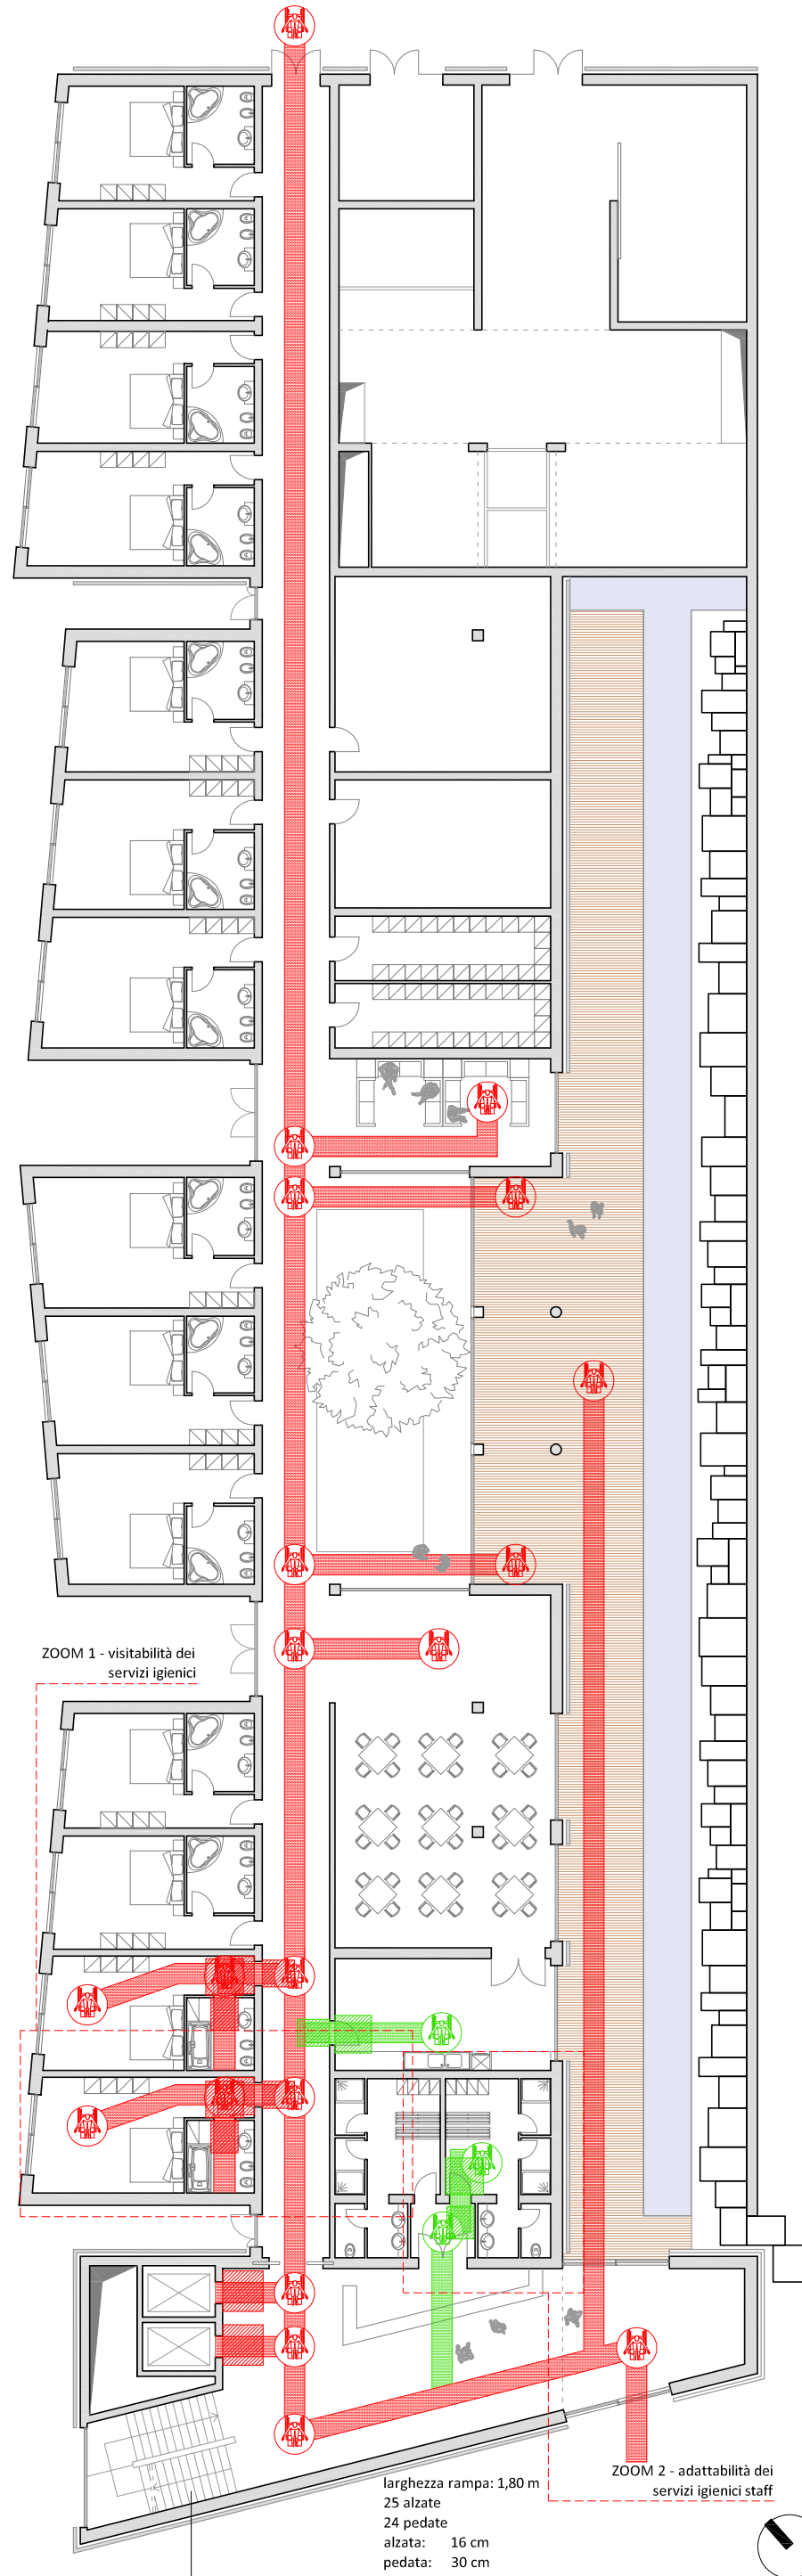


ZOOM 1 - Visitabilità dei servizi igienici

scala 1:100

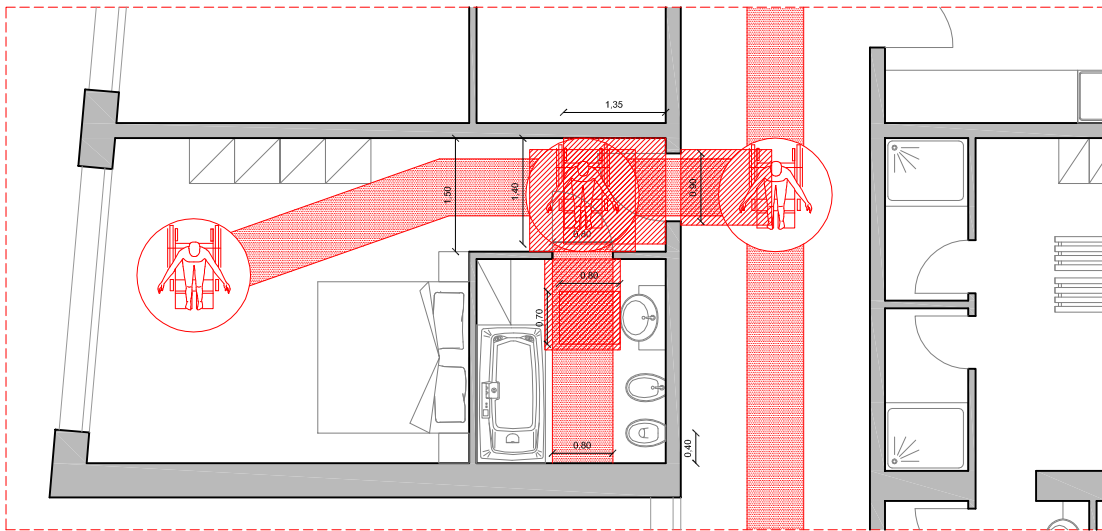


ACCOSTAMENTO PERPENDICOLARE

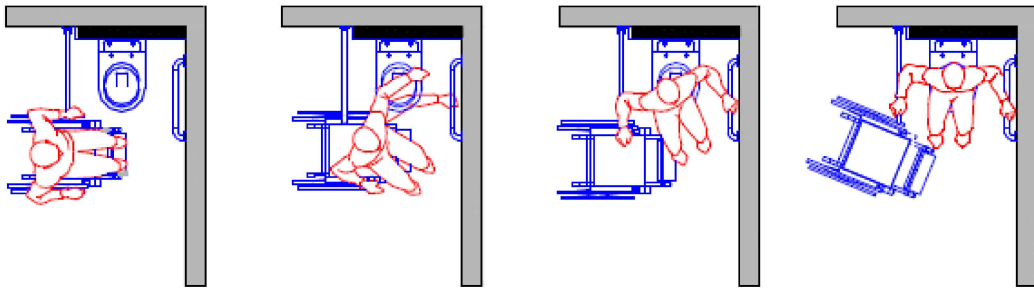


ZOOM 2 - Adattabilità dei servizi igienici staff

scala 1:100

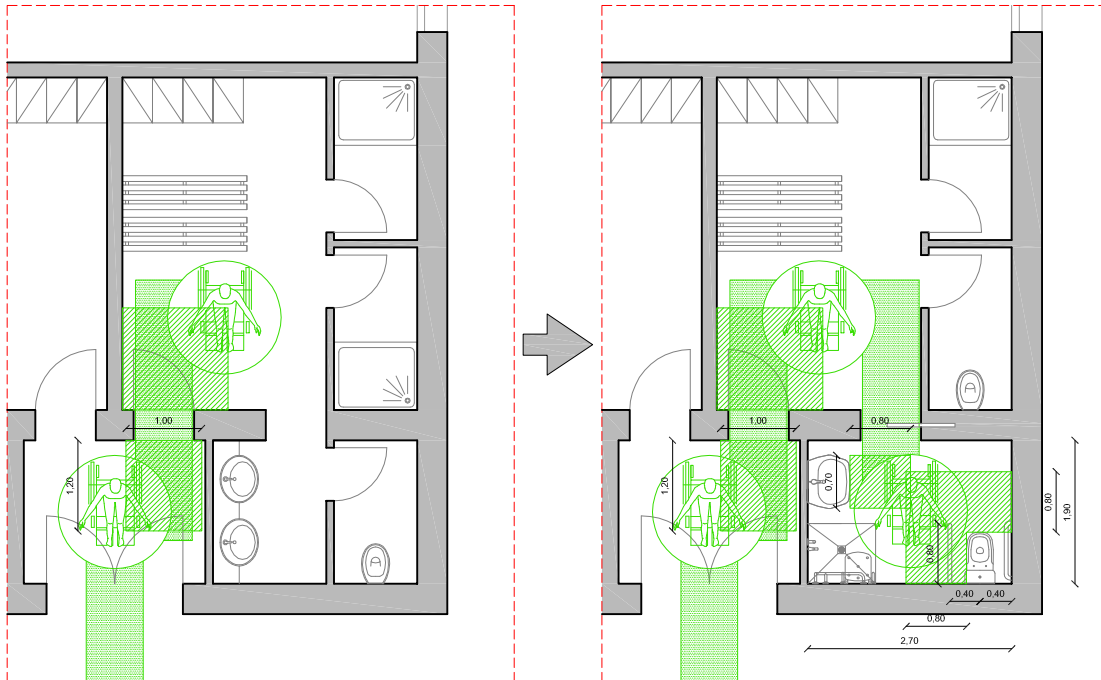


FRUIBILITÀ DEGLI ASCENSORI

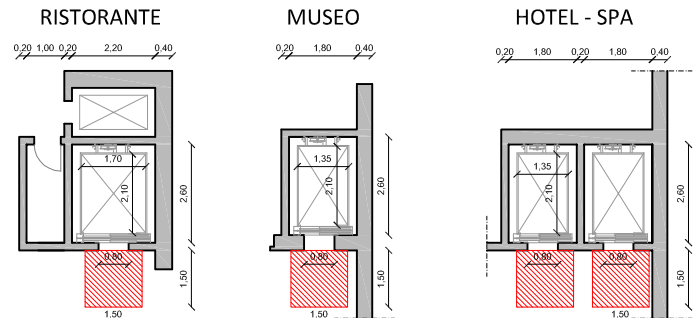

RISTORANTE
Ascensore idraulico:
- capienza 9 persone
- portata 800 kg
- porte scorrevoli di tipo automatico
- tempo porte aperte 10 sec
- tempo chiusura porte 5 sec

MUSEO, HOTEL - SPA
Ascensore idraulico:
- capienza 7 persone
- portata 600 kg
- porte scorrevoli di tipo automatico
- tempo porte aperte 10 sec
- tempo chiusura porte 5 sec

ZOOM 1 - visitabilità dei servizi igienici

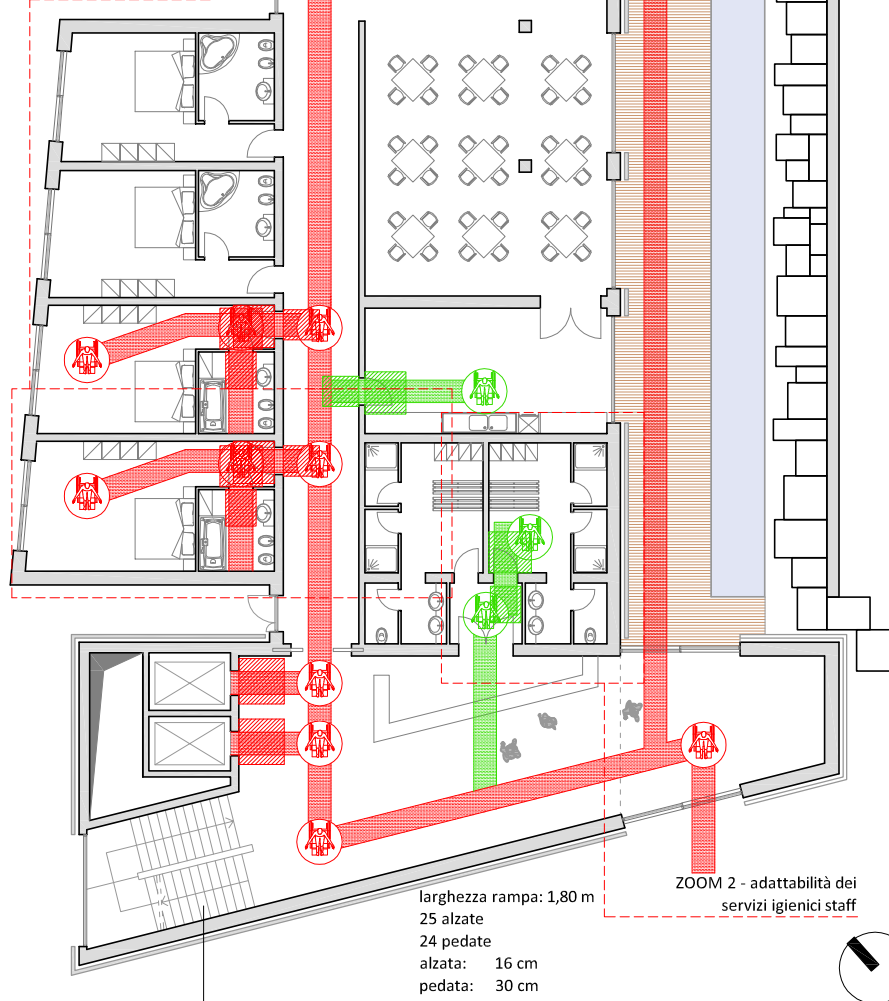

ZOOM 2 - adattabilità dei servizi igienici staff