

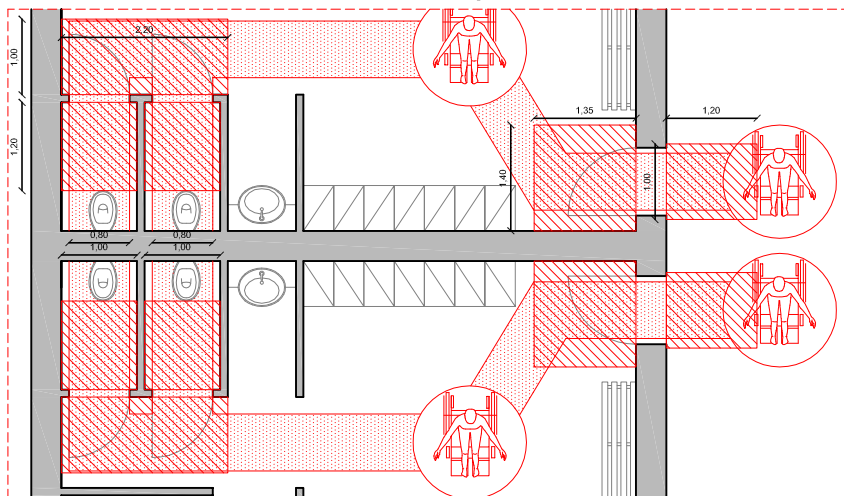


ZOOM 1 - Visitabilità dei servizi igienici scala 1:100

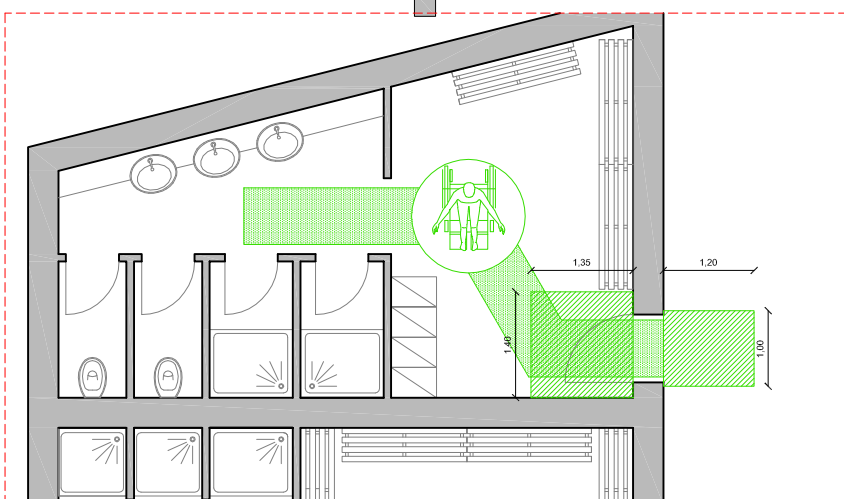

ZOOM 2 - Adattabilità dei servizi igienici staff scala 1:100

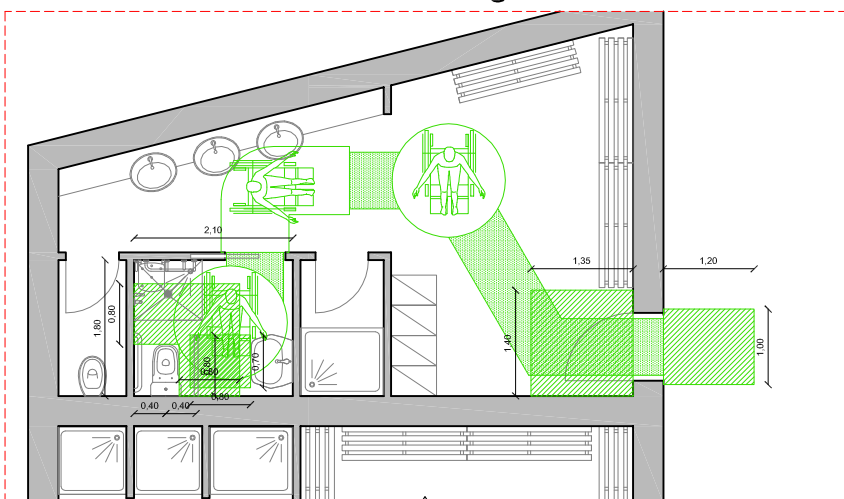

LEGENDA

- SPAZIO DI DEAMBULAZIONE
- SPAZIO DI MANOVRA
- SPAZIO DI DEAMBULAZIONE LOCALI STAFF
- SPAZIO DI MANOVRA LOCALI STAFF

nota: per i locali staff è richiesta unicamente la verifica dell'adattabilità, che viene valutata relativamente ai servizi igienici. Qualora sia già verificata la visitabilità, requisito più stringente dell'adattabilità, viene indicato in pianta.