

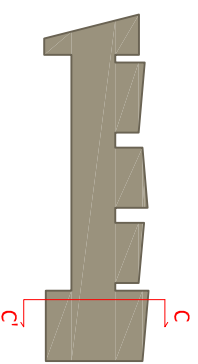


Sezione C-C'

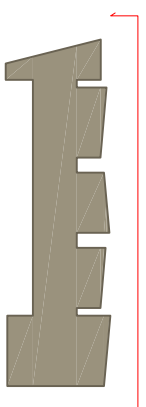

Prospetto ovest
SCALA 1:250

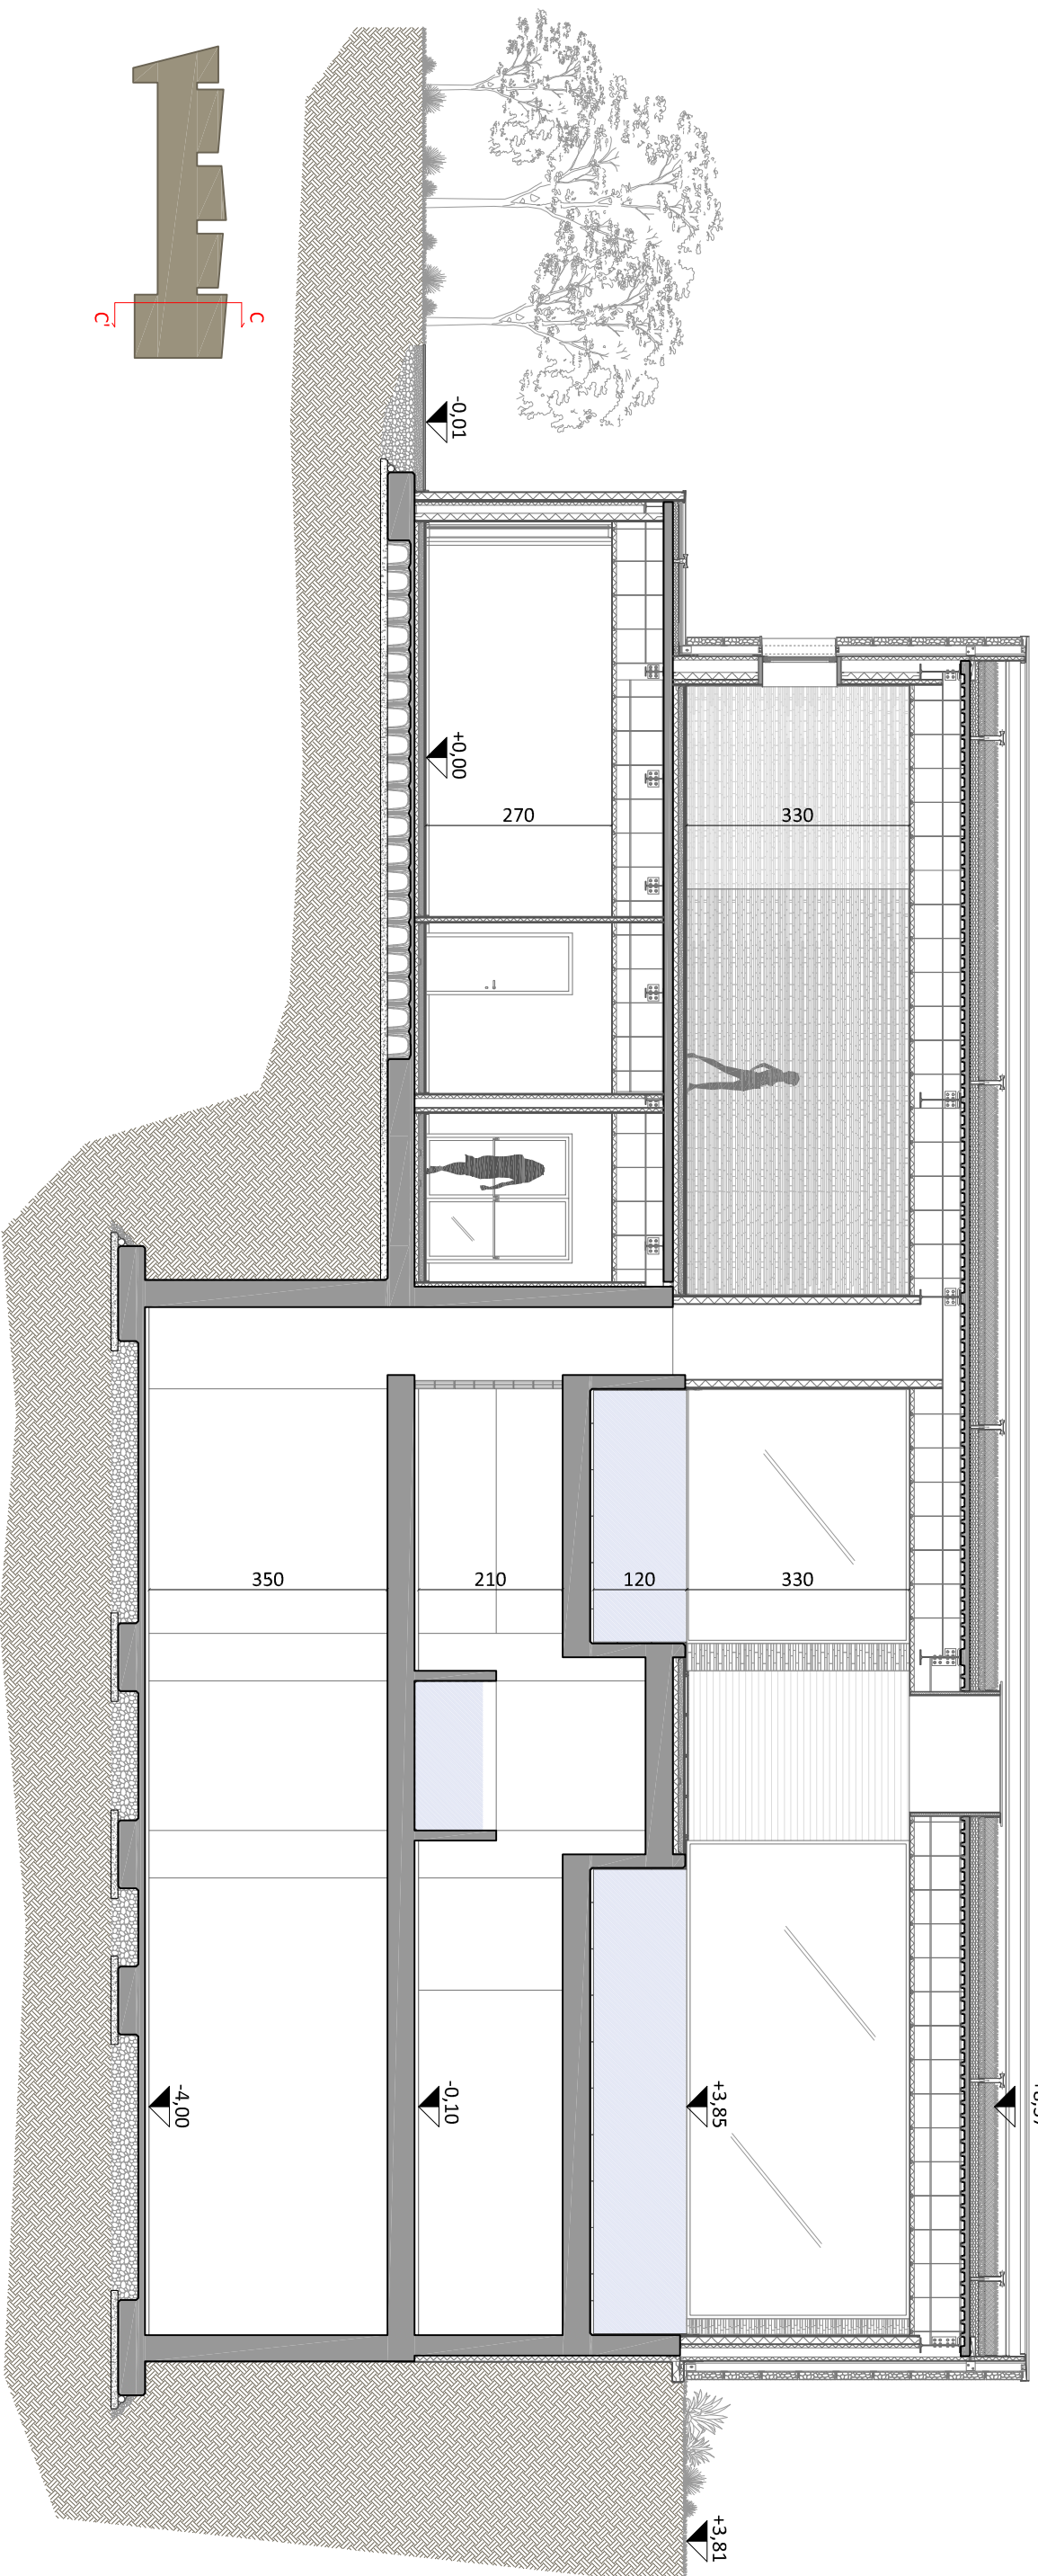